PŮDORYS 2. NP

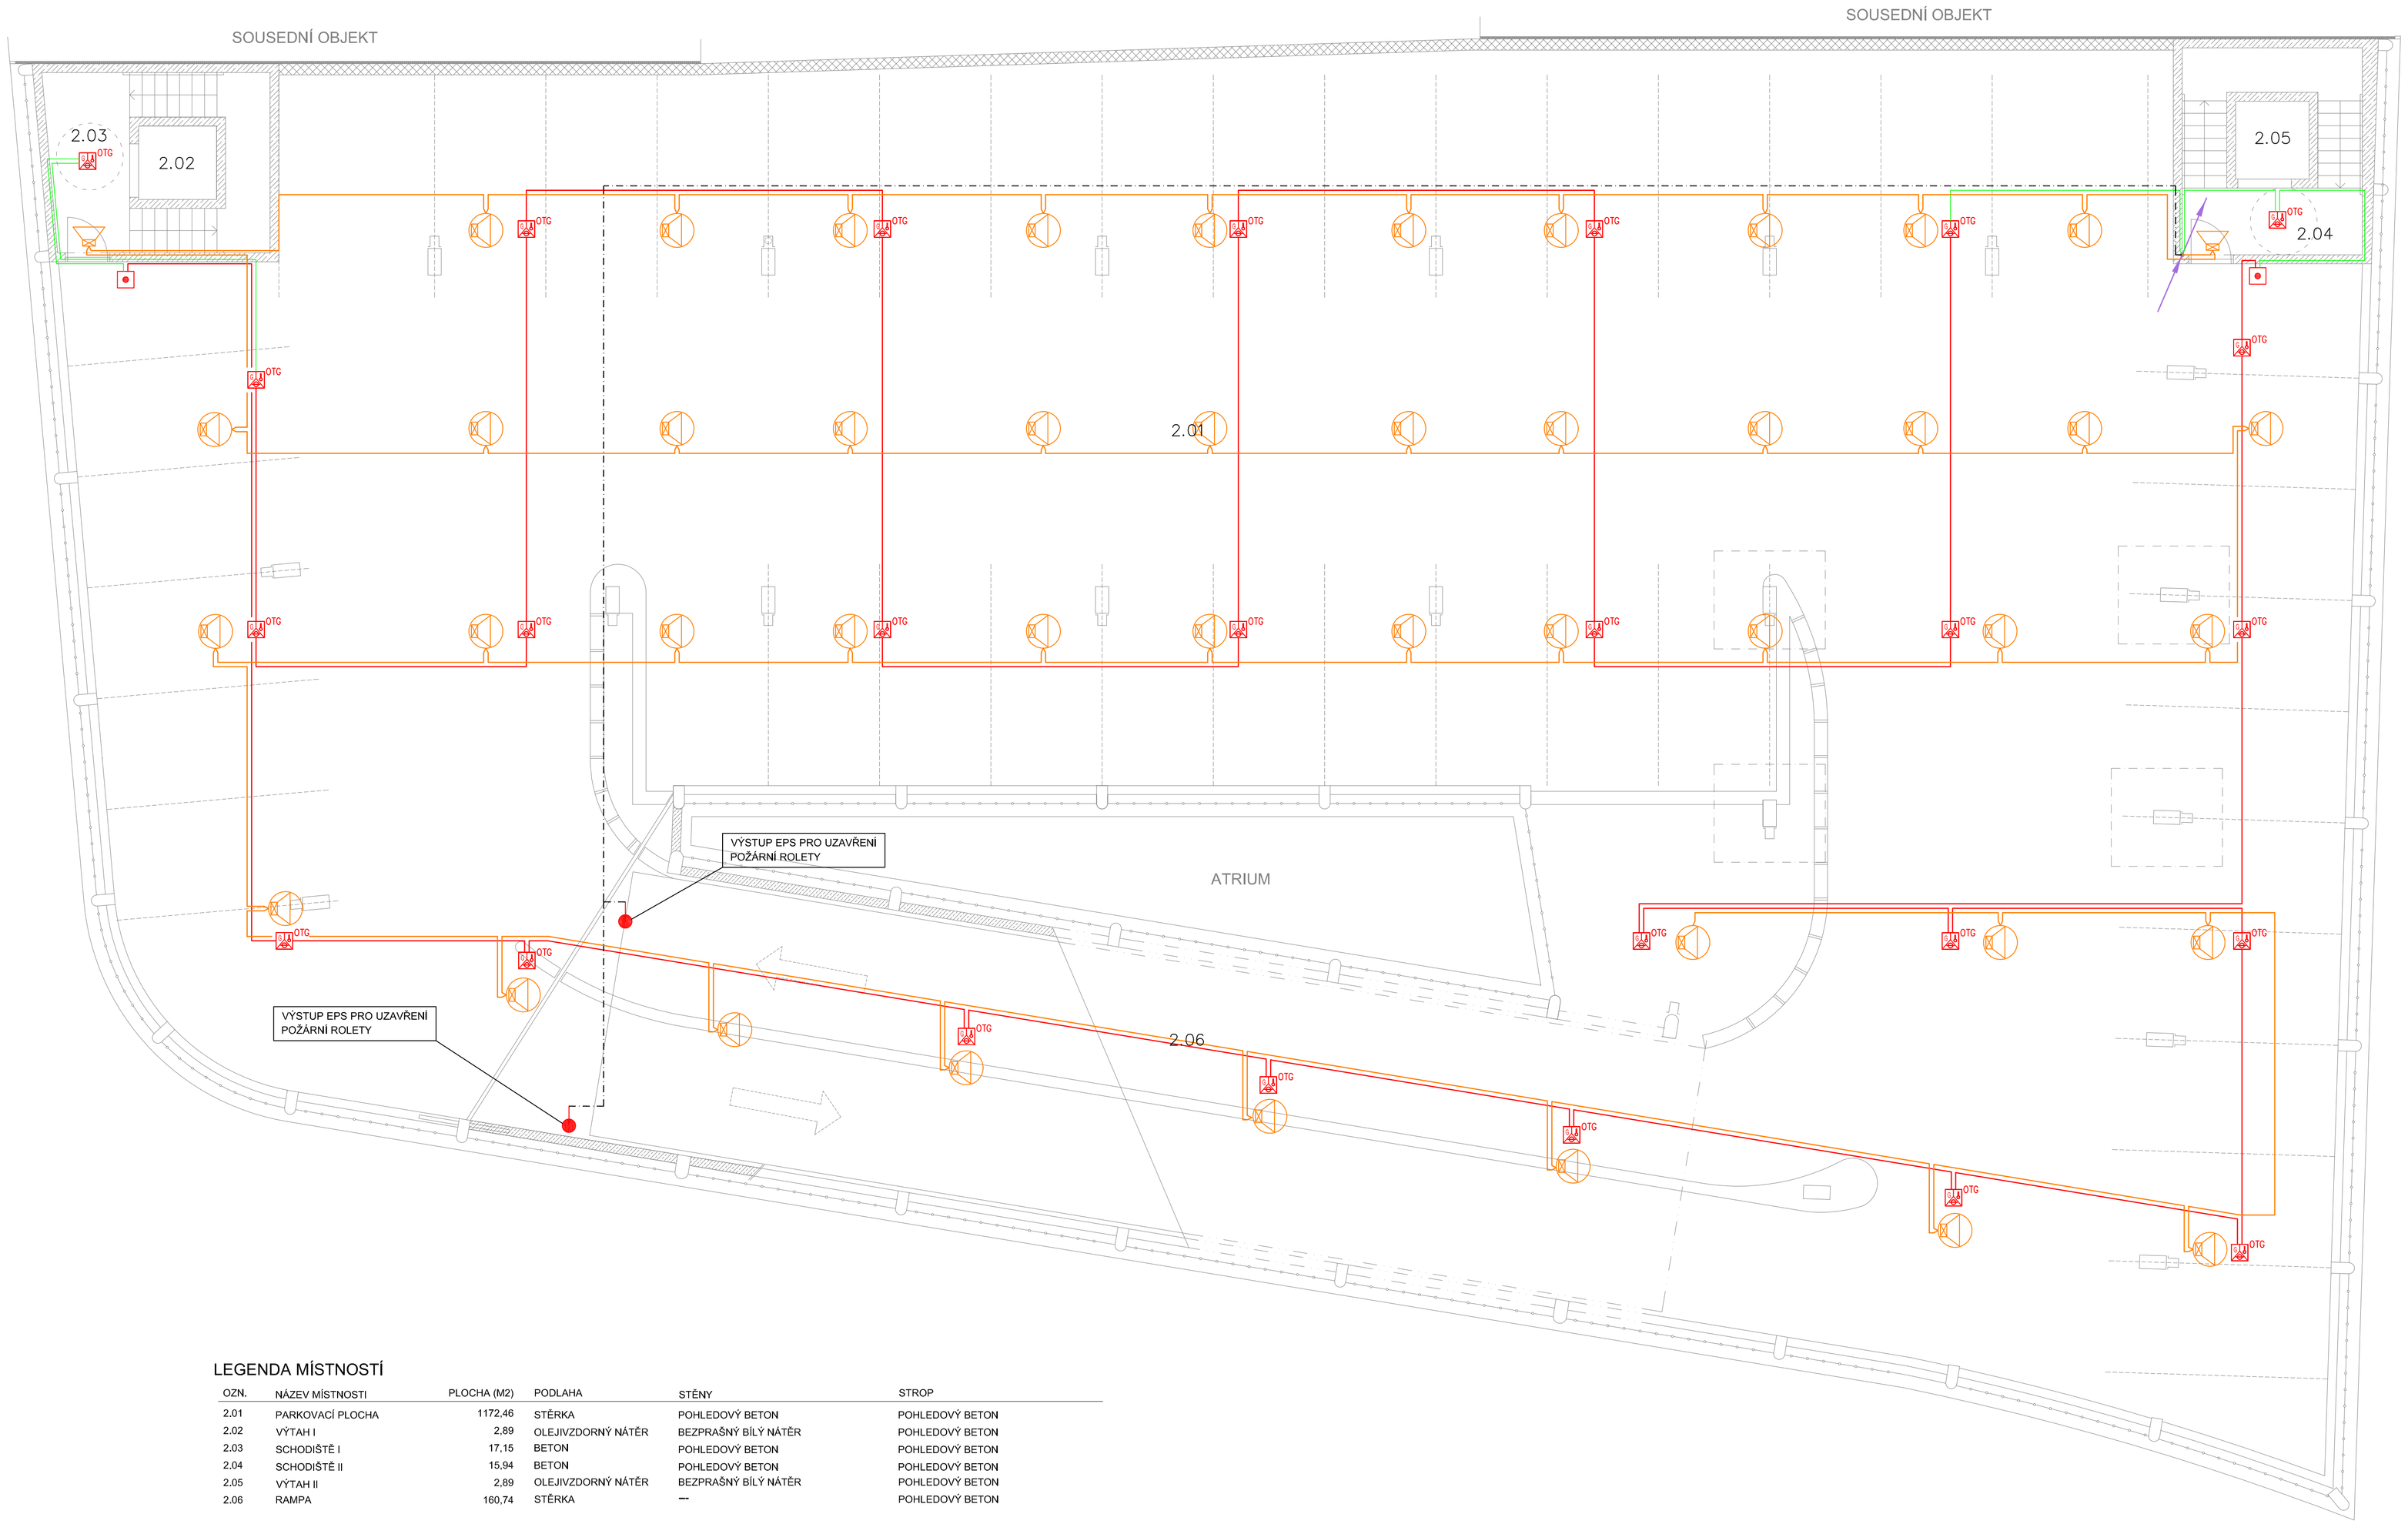

LEGENDA MÍSTNOSTÍ

OZN.	NÁZEV MÍSTNOSTI	PLOCHA (M2)	PODLAHA	STĚNY	STROP
2.01	PARKOVACÍ PLOCHA	1172,46	STĚRKA	POHLEDOVÝ BETON	POHLEDOVÝ BETON
2.02	VÝTAH I	2,89	OLEJIVZDORNÝ NÁTĚR	BEZPRAŠNÝ BÍLÝ NÁTĚR	POHLEDOVÝ BETON
2.03	SCHODIŠTĚ I	17,15	BETON	POHLEDOVÝ BETON	POHLEDOVÝ BETON
2.04	SCHODIŠTĚ II	15,94	BETON	POHLEDOVÝ BETON	POHLEDOVÝ BETON
2.05	VÝTAH II	2,89	OLEJIVZDORNÝ NÁTĚR	BEZPRAŠNÝ BÍLÝ NÁTĚR	POHLEDOVÝ BETON
2.06	RAMPA	160,74	STĚRKA	—	POHLEDOVÝ BETON

LEGENDA ZNAČEK

- ÚSTŘEDNA EPS
- ZAŘÍZENÍ DÁLKOVÉHO PŘENOSU
- KLÍČOVÝ TREZOR POŽÁRNÍ OCHRANY
- OBSLUŽNÉ POLE POŽÁRNÍ OCHRANY
- EXTERNÍ NAPÁJECÍ ZDROJ 24V/5A
- VSTUPNĚ VÝSTUPNÍ MODUL 4 In / 2 Out
- VÝSTUPNÍ MODUL 12 PROGRAMOVATELNÝCH RELÉ
- HLÁSIČ POŽÁRU KOMBINOVANÝ KOUŘ+TEPLOTA+CO
- HLÁSIČ POŽÁRU OPTICKO KOUŘOVÝ
- HLÁSIČ POŽÁRU TLAČÍTKOVÝ
- ZÁBLESKOVÝ MAJÁK
- ÚSTŘEDNA EVAKUAČNÍHO ROZHLASU
- REPRODUKTOR STROPNÍ - PŘISAZENÝ NA POVRCH
- REPRODUKTOR NÁSTĚNNÝ

LEGENDA ROZVODŮ

- Reproduktorová linka: 1x PH 120R 4x1,5
- Hlásičová linka EPS: 1x J-Y(st)Y 2x2x0,8
- Hlásičová linka EPS přes CHÚC: 1x oranžový stíněný kabel 2x2x0,8 - B2 ca s1 d1
- Kabelová trasa k ovládaným prvkům:
  - KTPO: 1x PH 120R 2x2x0,8
  - OPPO: 1x PH 120R 10x2x0,8
  - Větrání CHÚC: 1x PH 120R 2x2x0,8
  - Ovládání výtahu: 1x PH 120R 2x2x0,8
  - Požární rolety: 1x PH 120R 2x2x0,8

Kabely PH 120R jsou kabely s funkční schopností při požáru dle vyhlášky 23/2008Sb, tyto kabely josu instalovány pod omítkou, nebo na požárních kabelových příchytkách, které jsou uchyceny pomocí požárních kotev. Požární kabelové příchytky jsou instalovány s maximálními rozestupy 300mm od sebe po celé délce požární kabelové trasy.

S

název a místo stavby:
Parkovací dům Skořepka
k.ú. Kopřivnice, parc. č. 954

MARK VALA architecture

investor:
Brněnské komunikace a.s.
Renneská třída 787/1a, 639 00 Brno - Štýřice
Zastoupený: Ing. Luďkem Borovým, generálním ředitelem

část:
D.1.4.4 Slaboproudá elektrotechnika
SO 01

zodpovědný projektant :
Ing. David Polášek

vypracoval :
Ing. David Polášek

stupeň dokumentace:
DPS

výkres:
EPS a ERO 2. NP
SO 01

měřítko:	datum:	formát:
1:75	ČERVEN 2021	10x A4

číslo výkresu:
D.1.4.4 - 03