





ŘEZ A-A

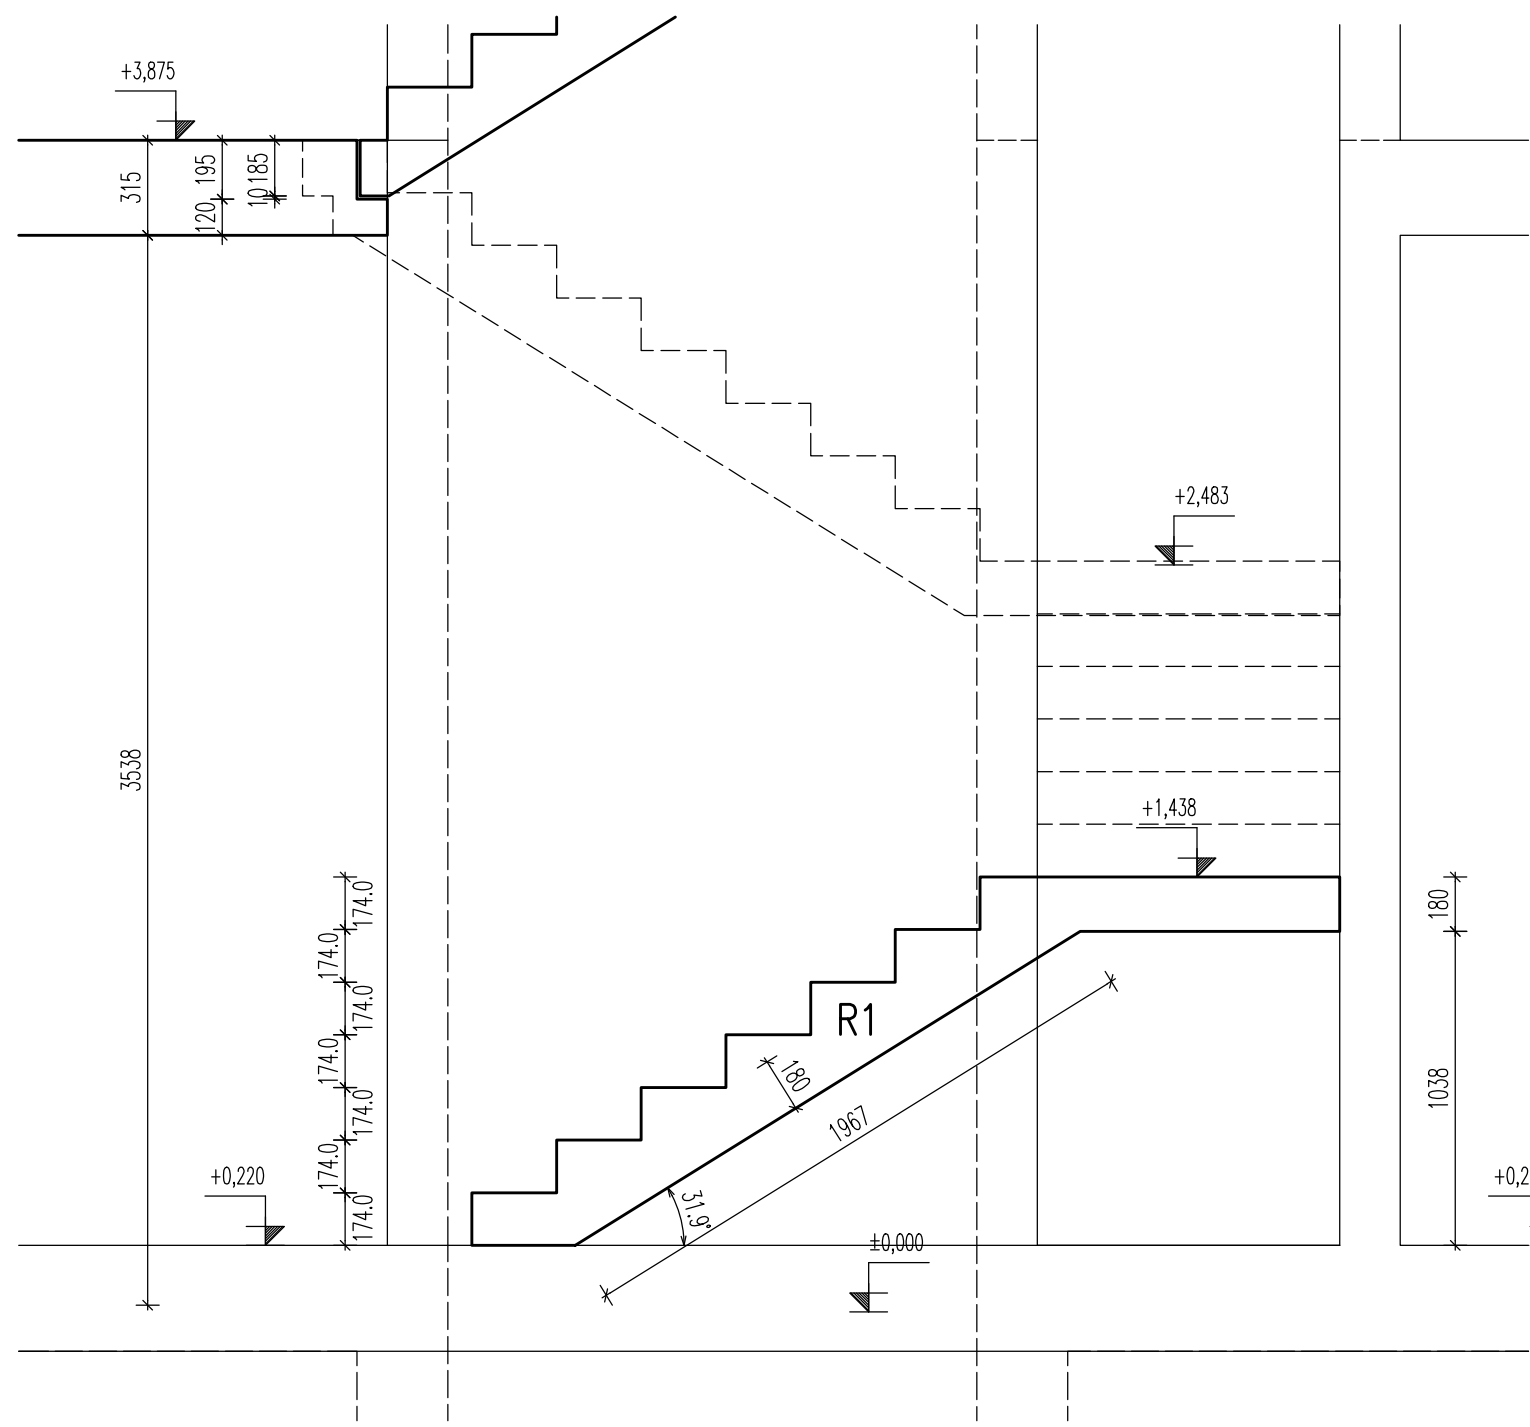


ŘEZ B-B

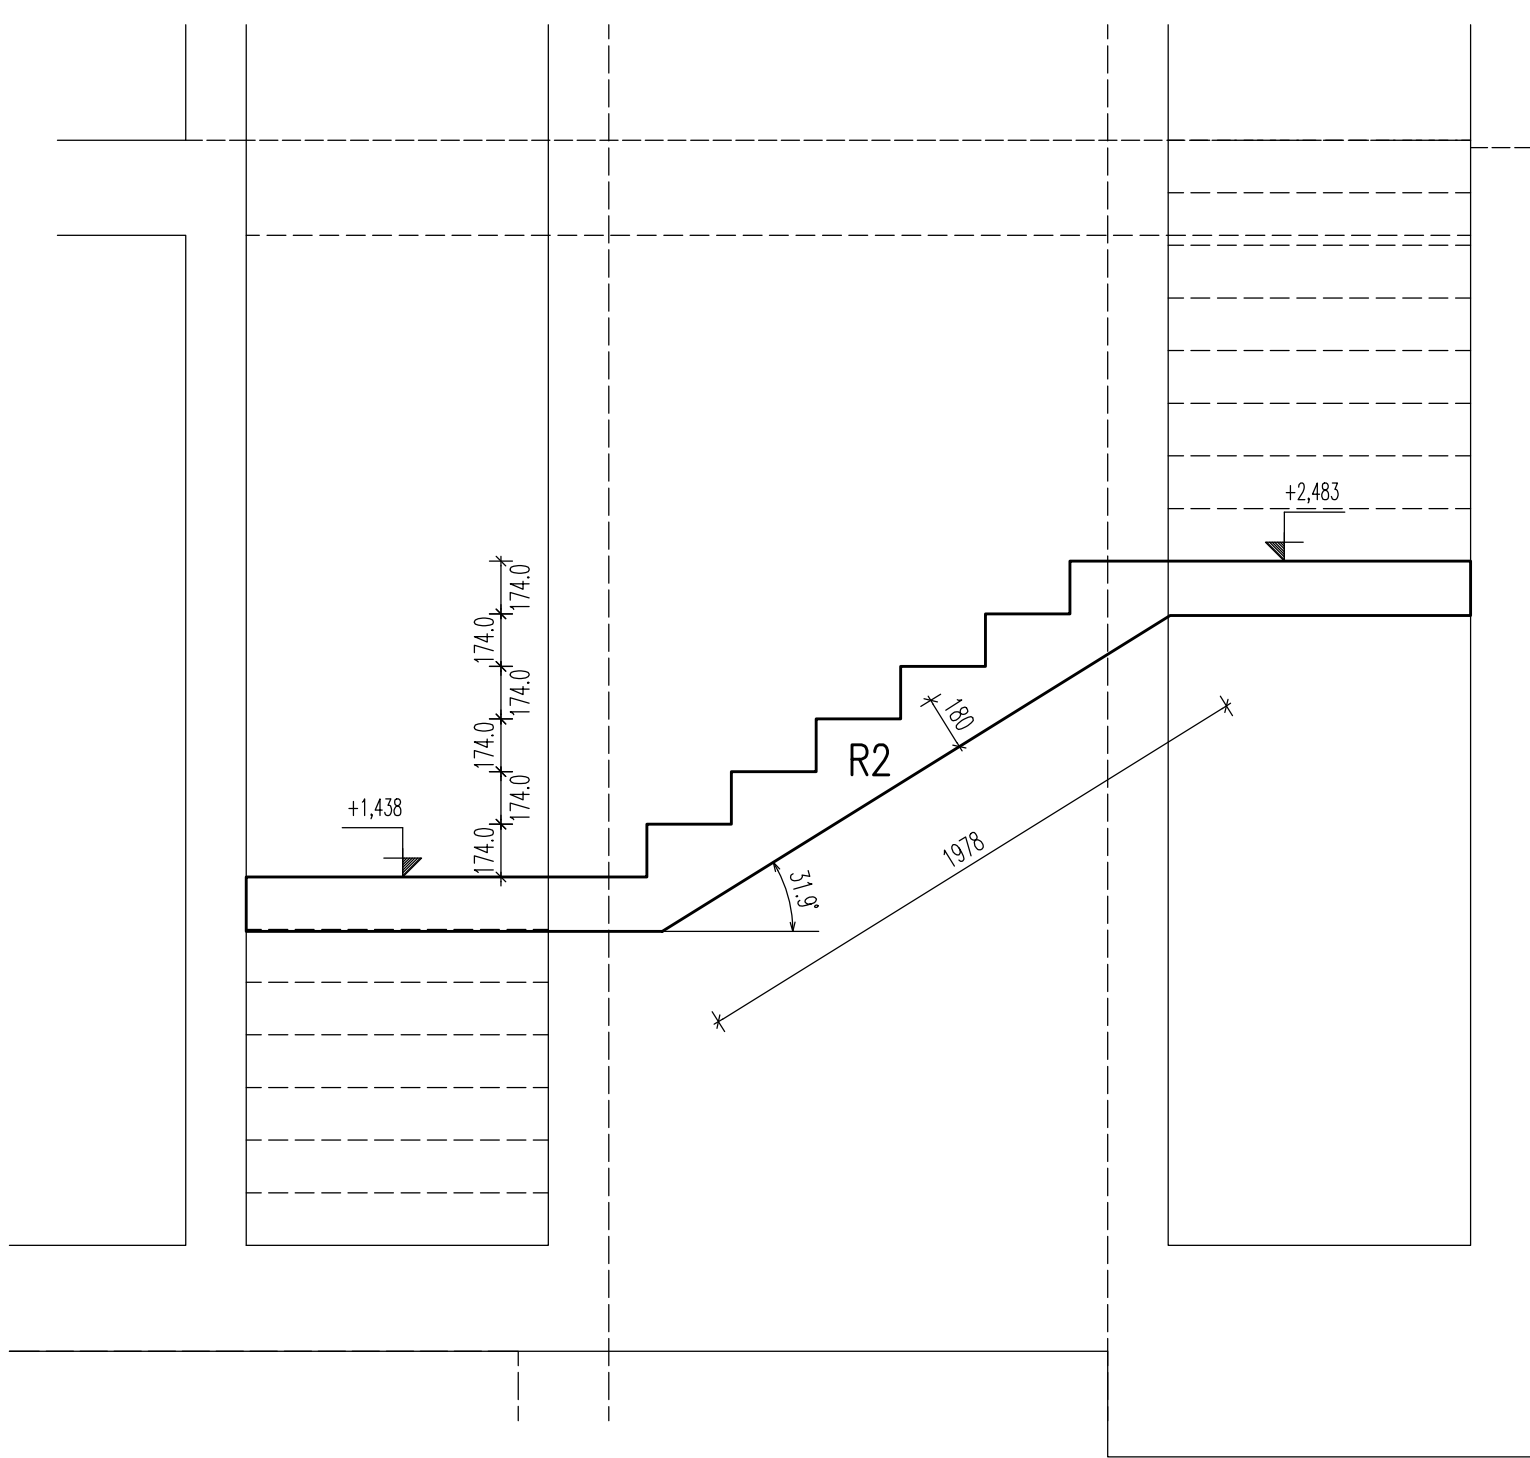


ŘEZ C-C

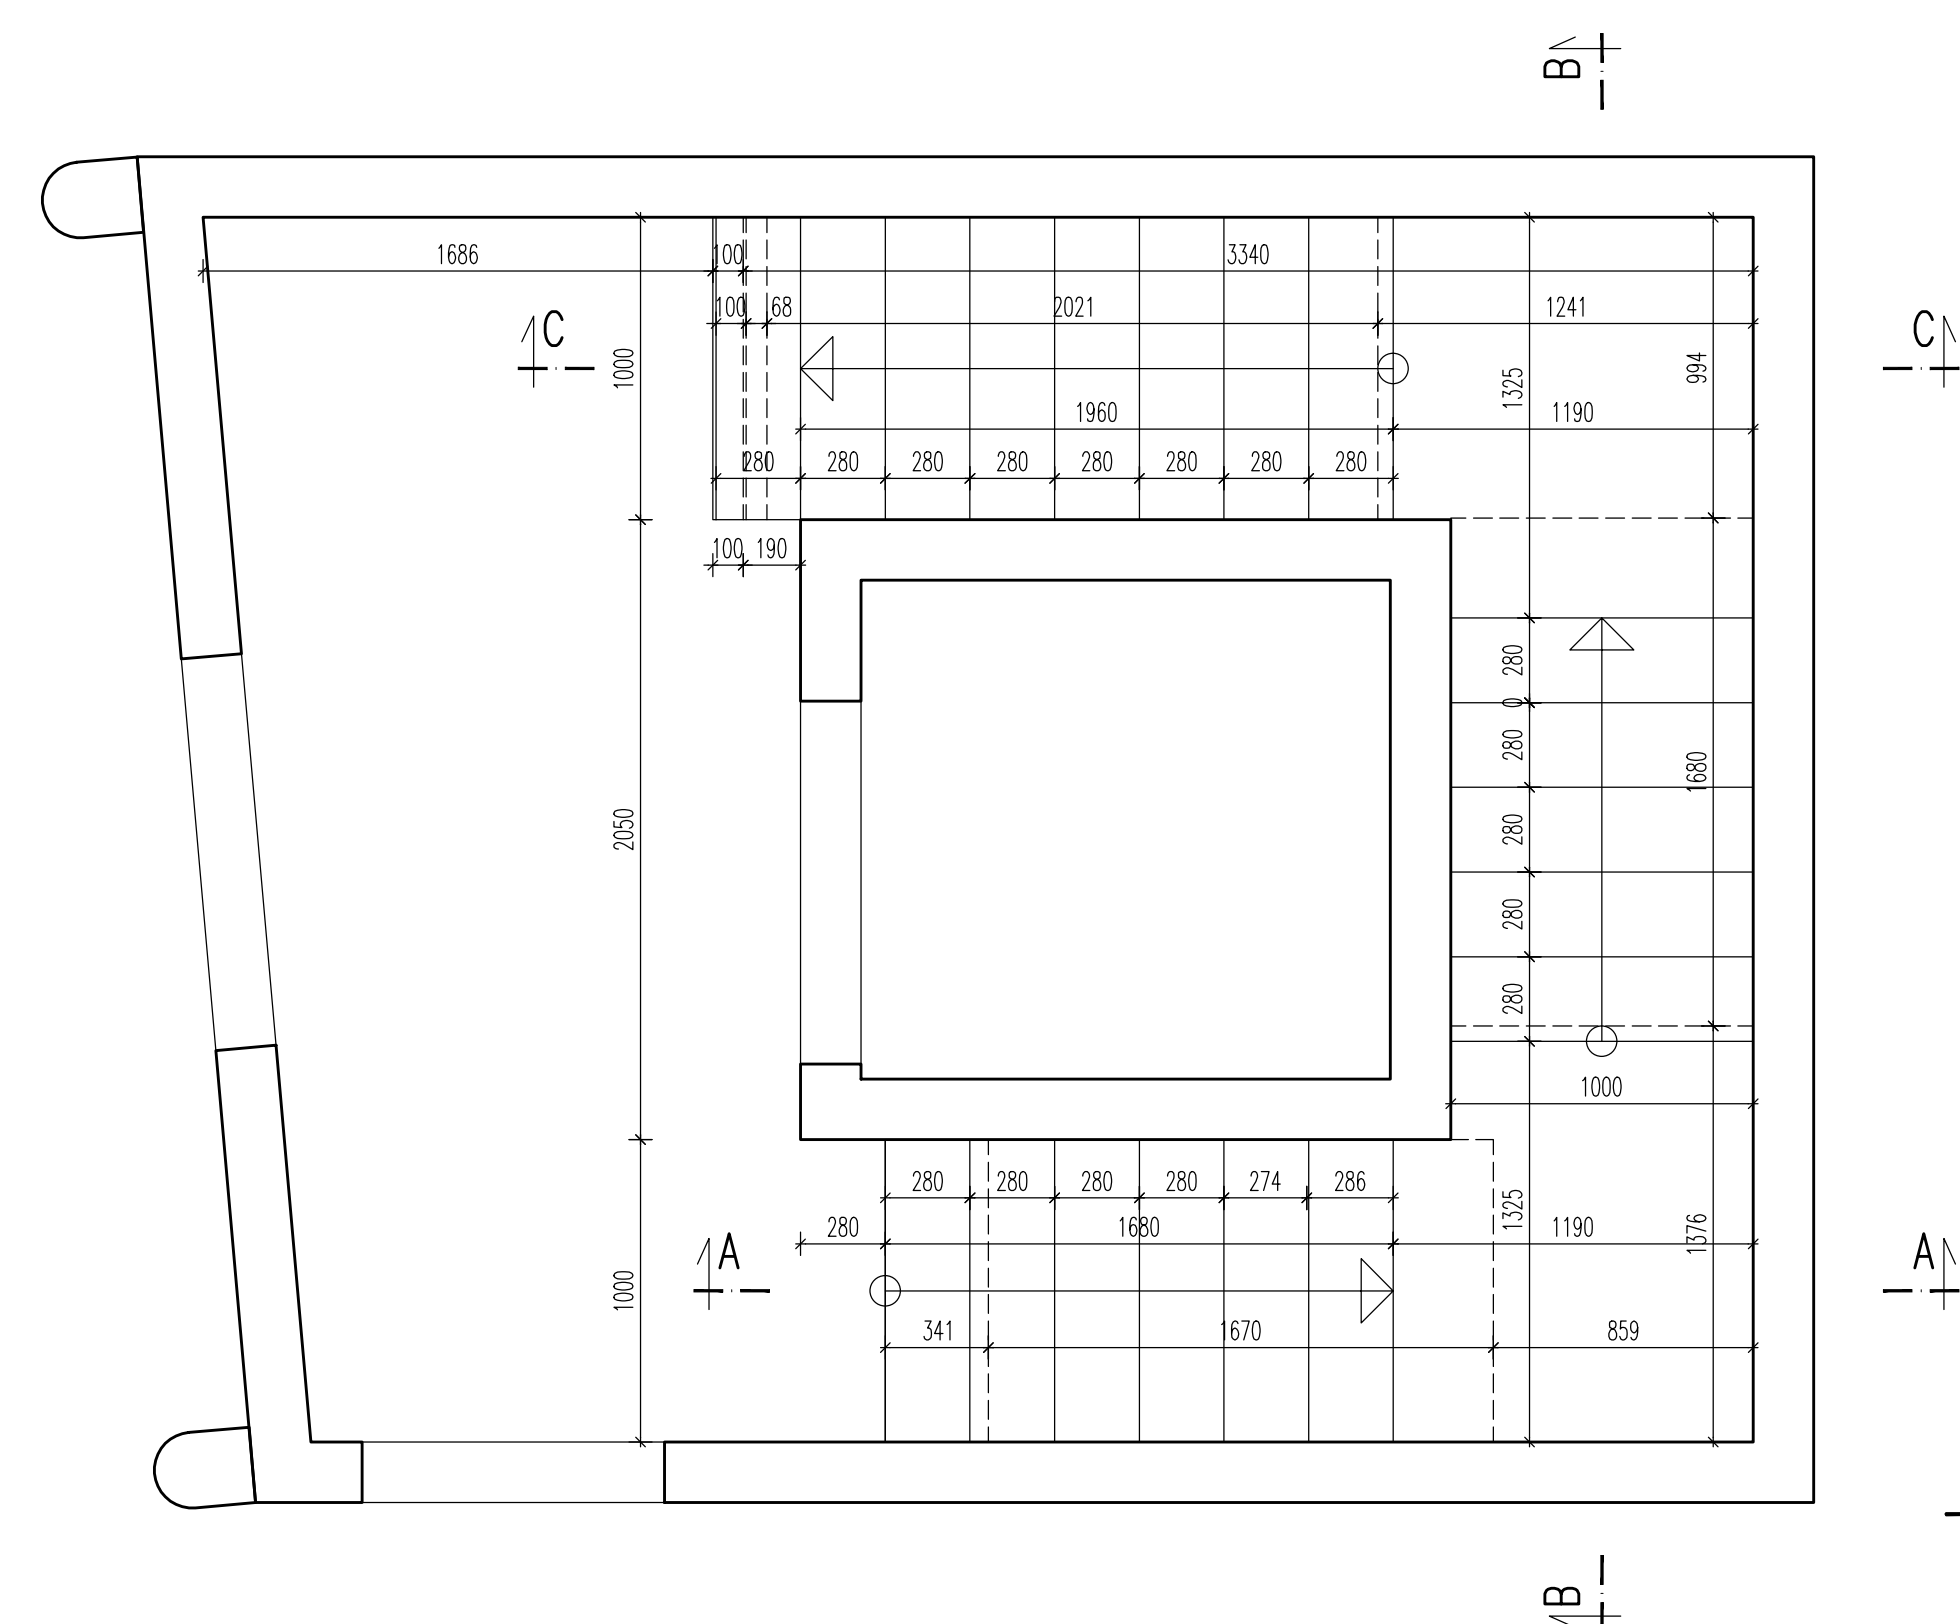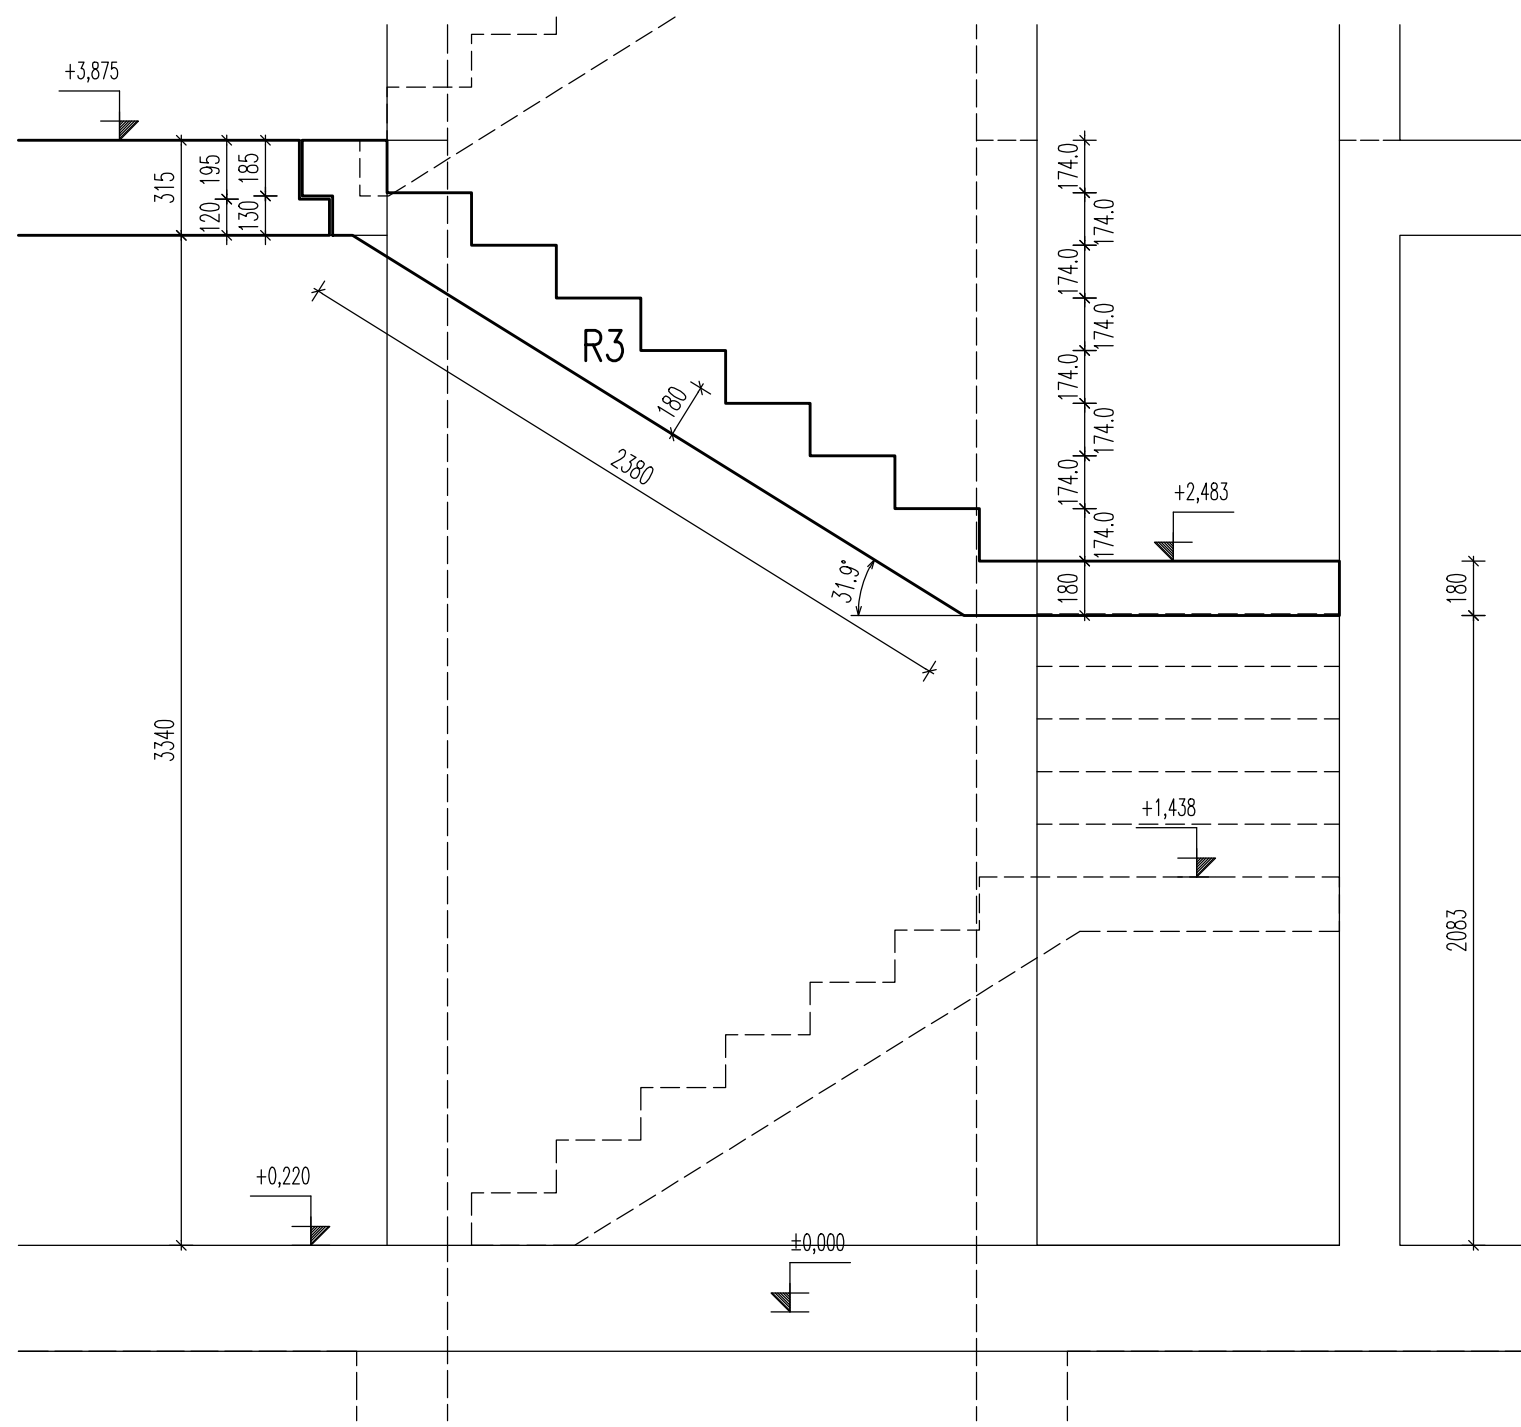


## VÝPIS VÝZTUŽE

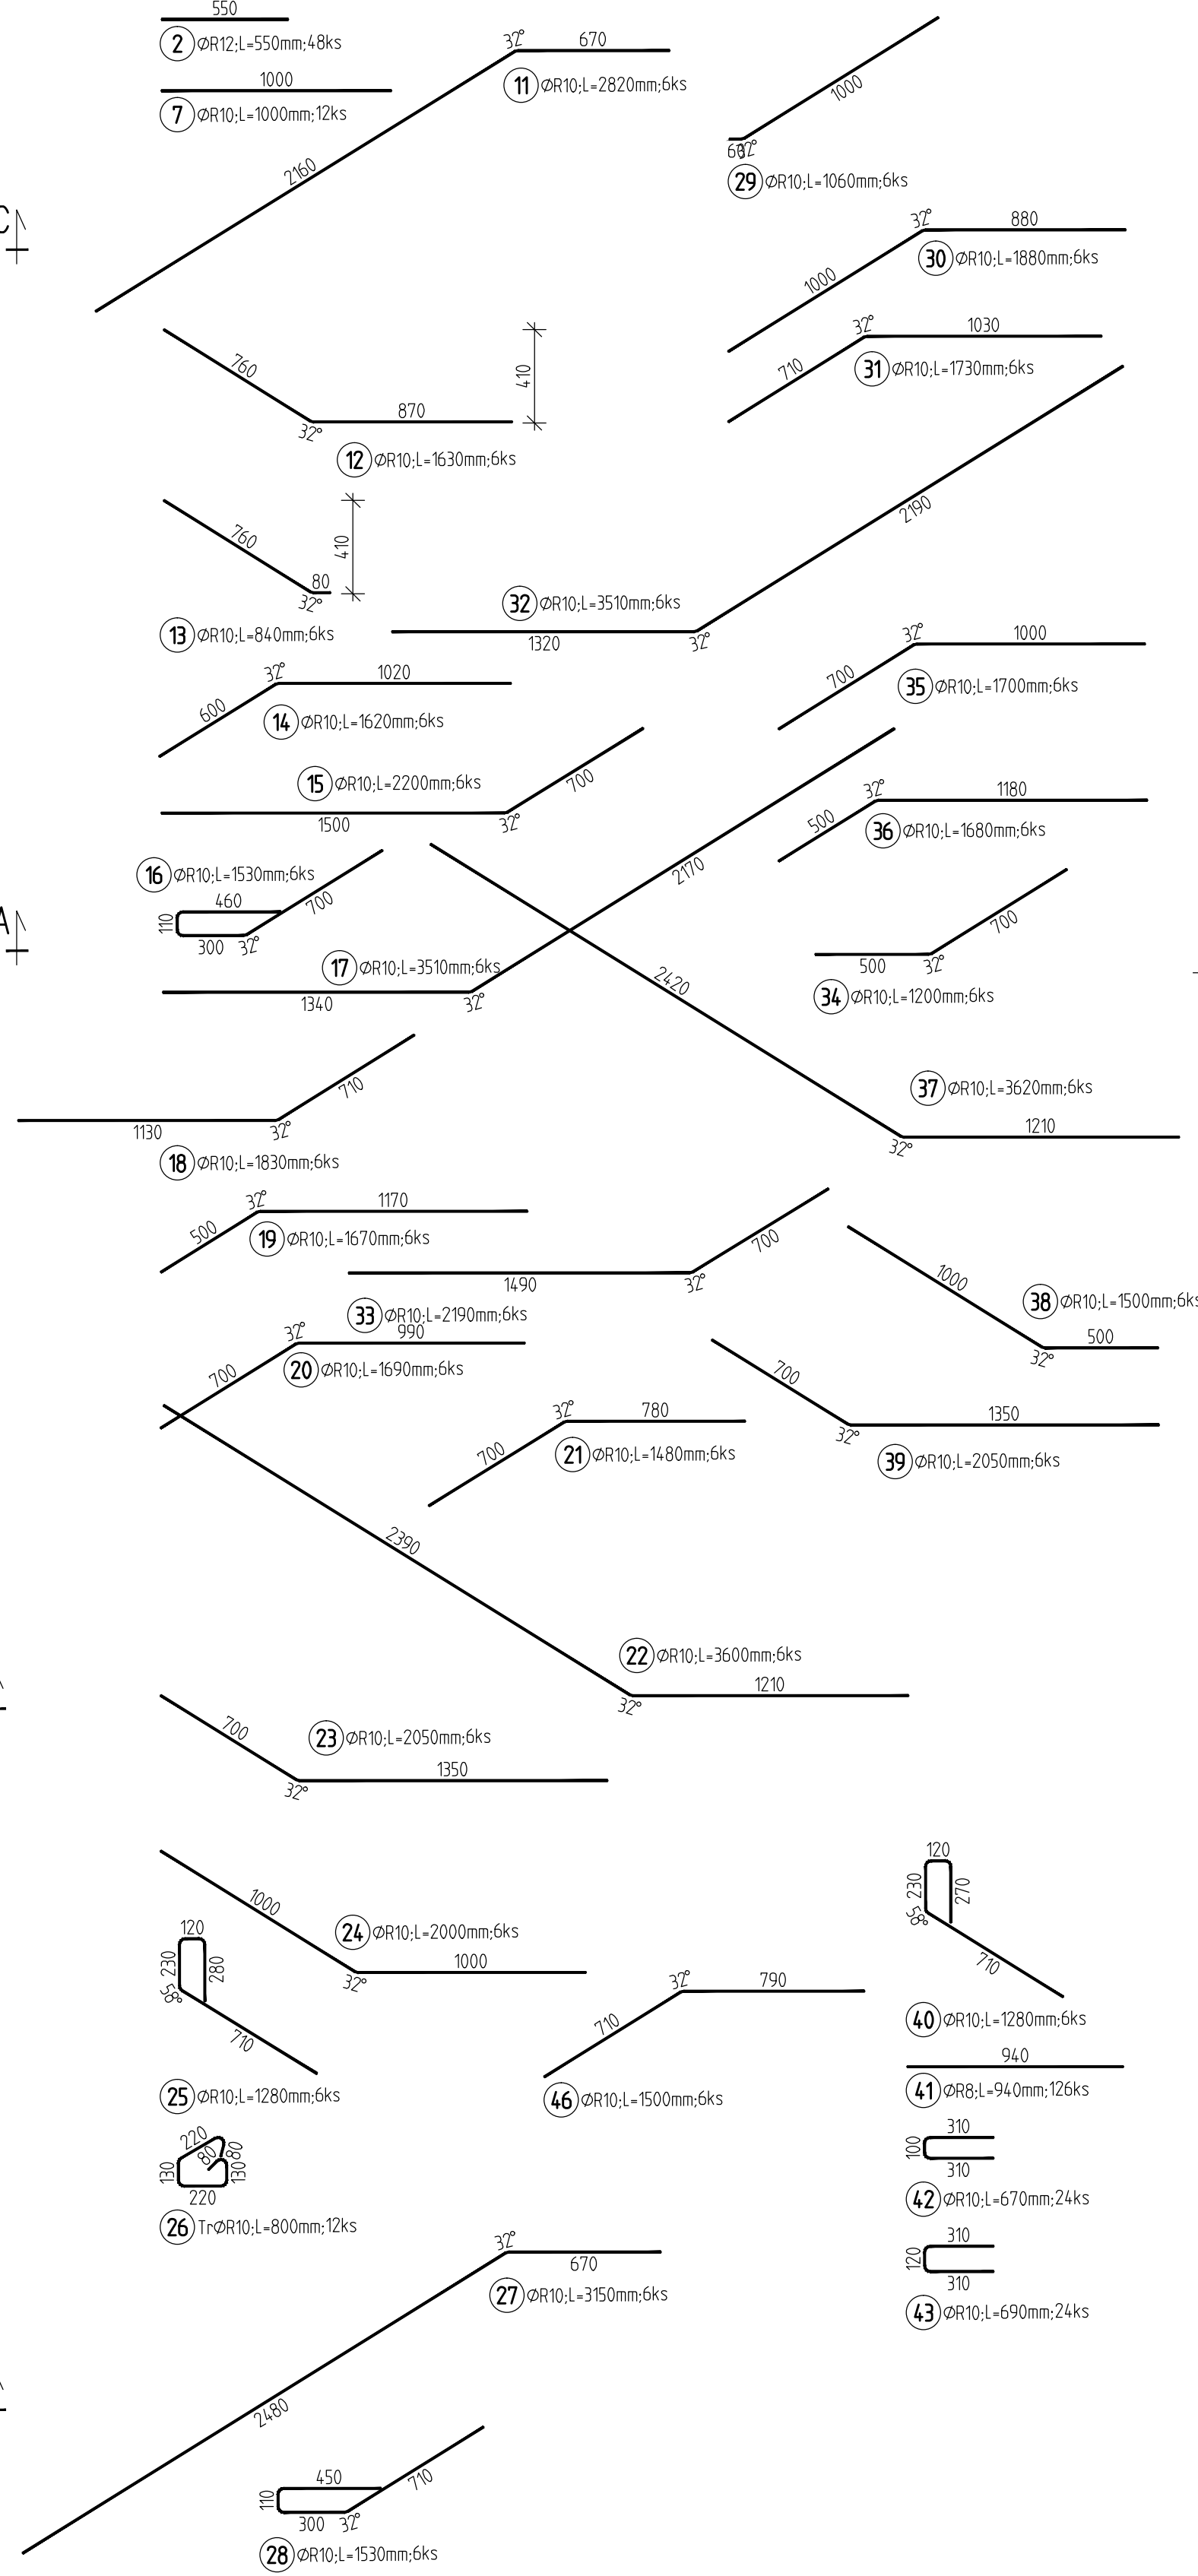



ŘEZ A-A

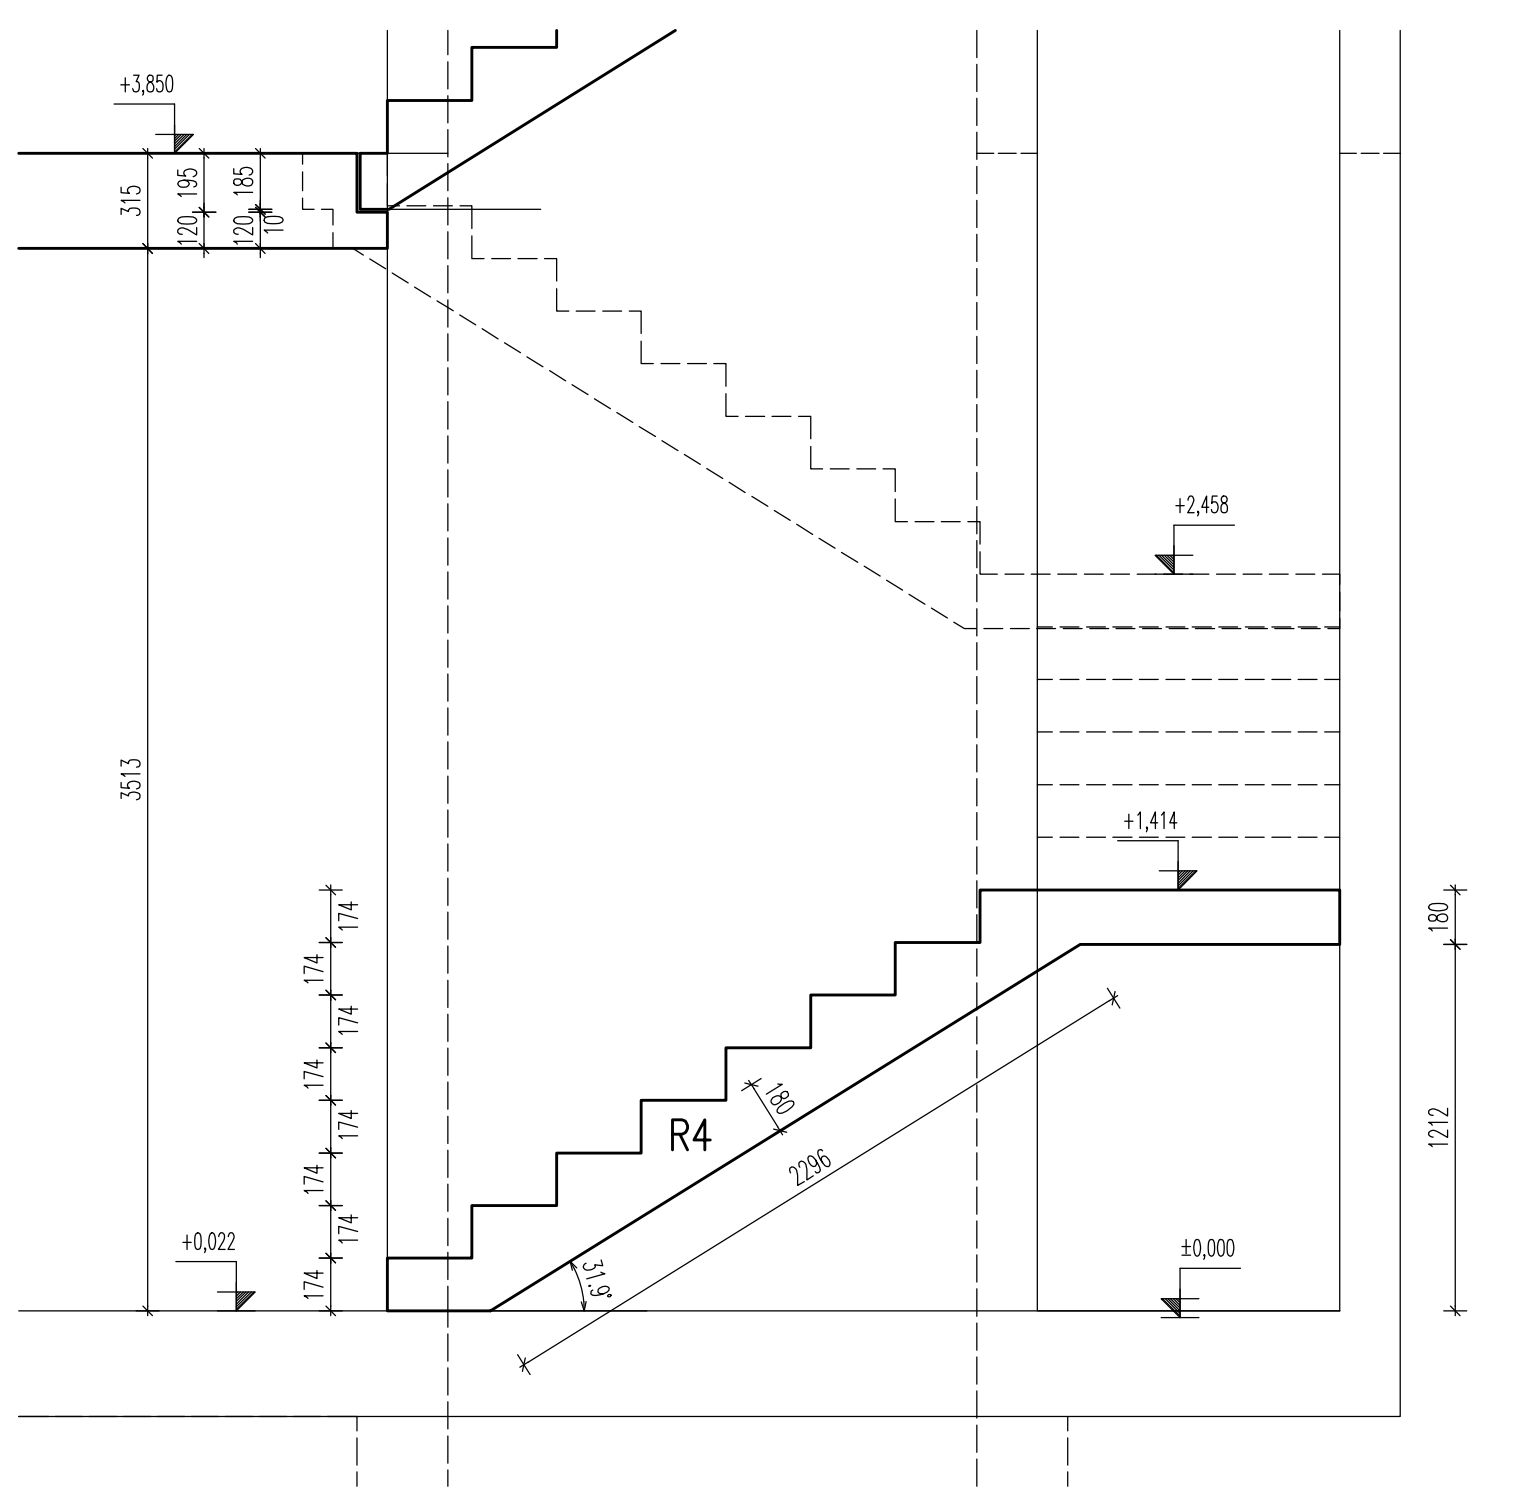


ŘEZ B-B

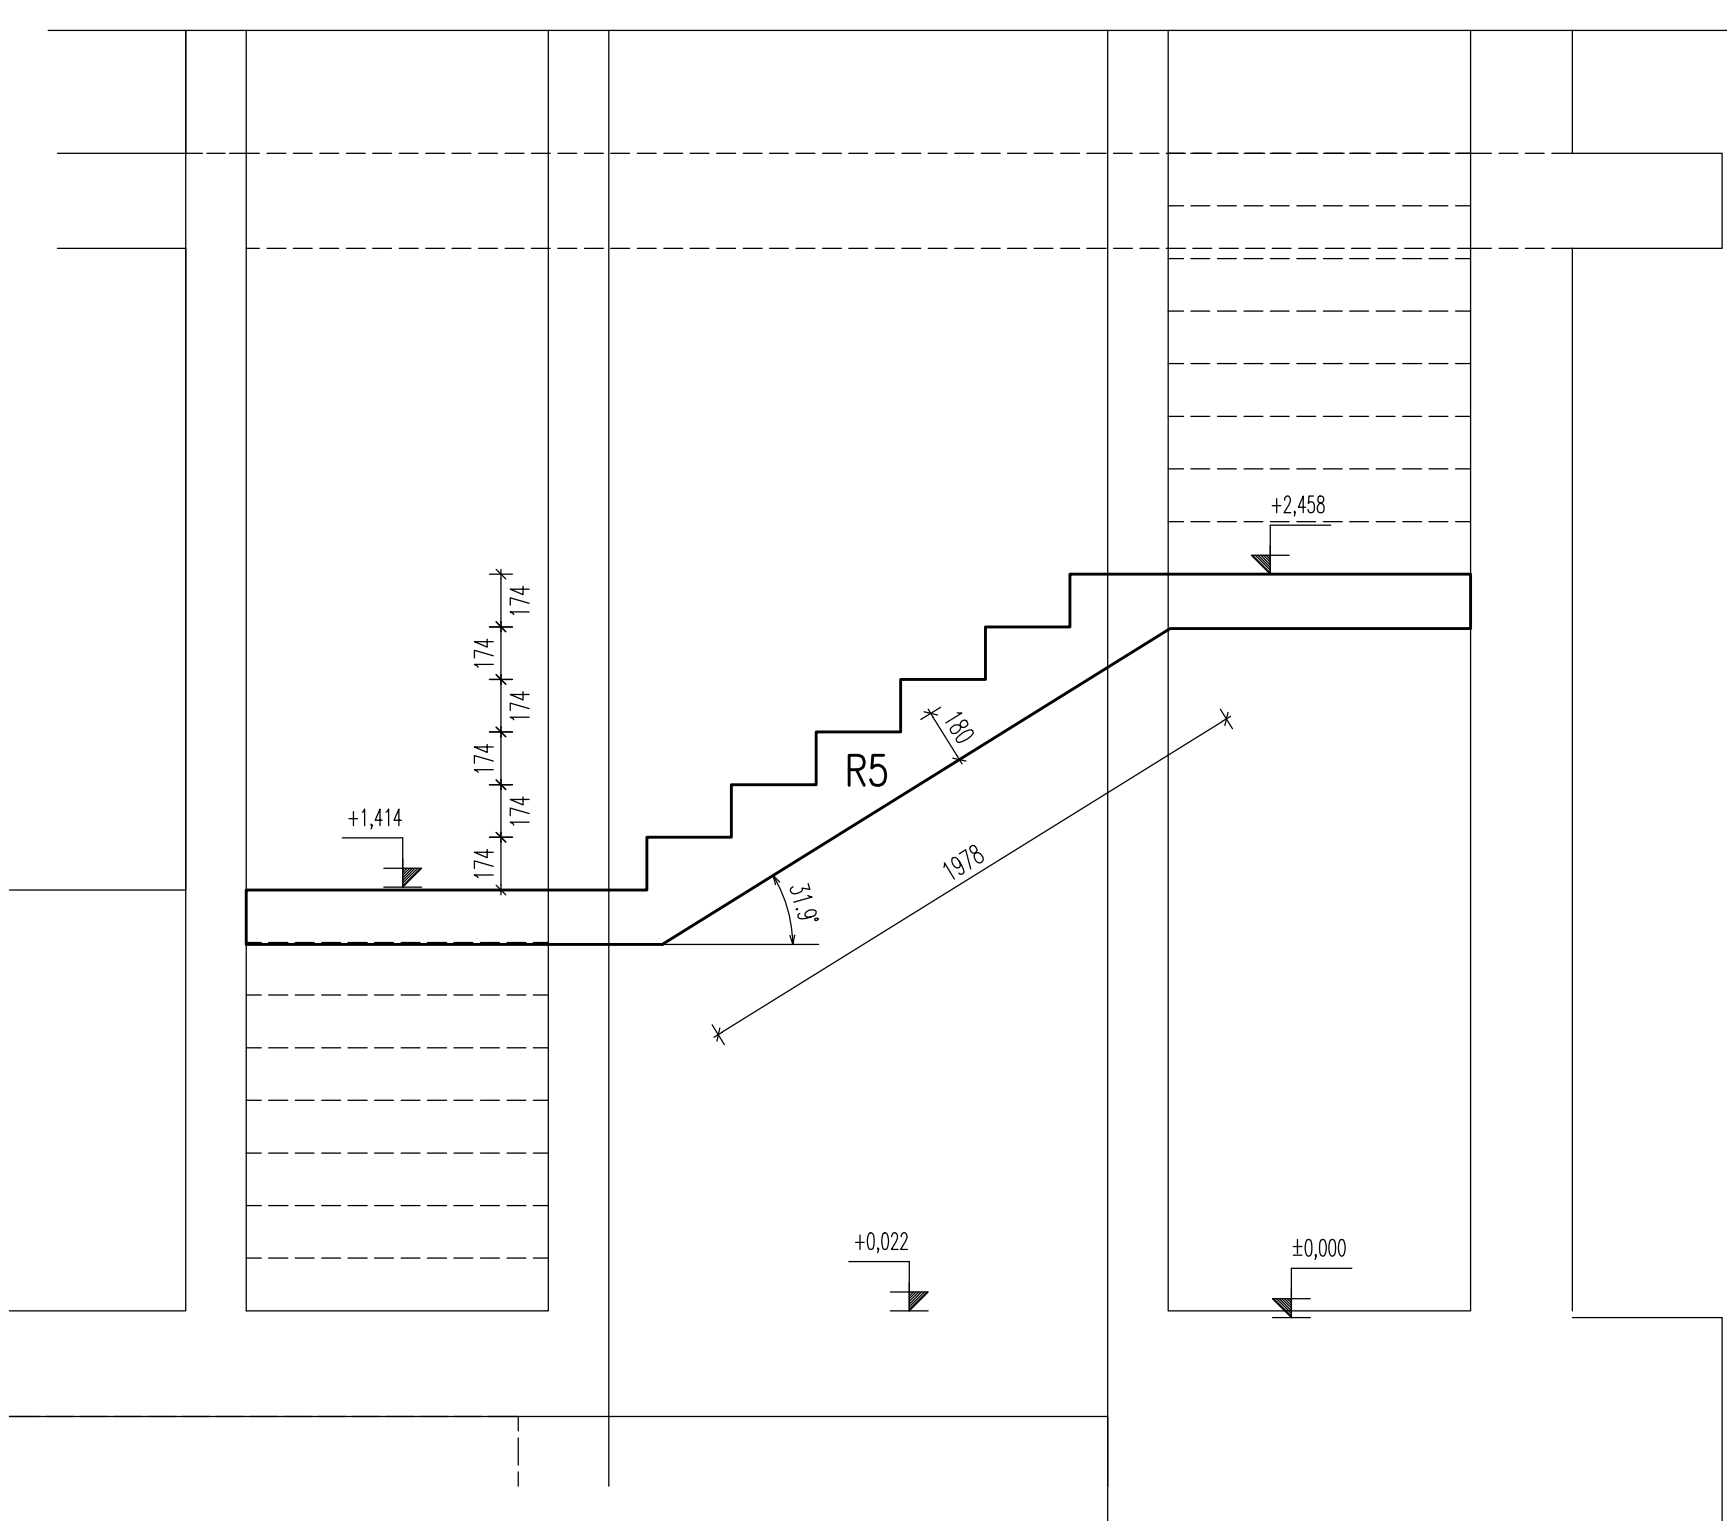


ŘEZ C-C

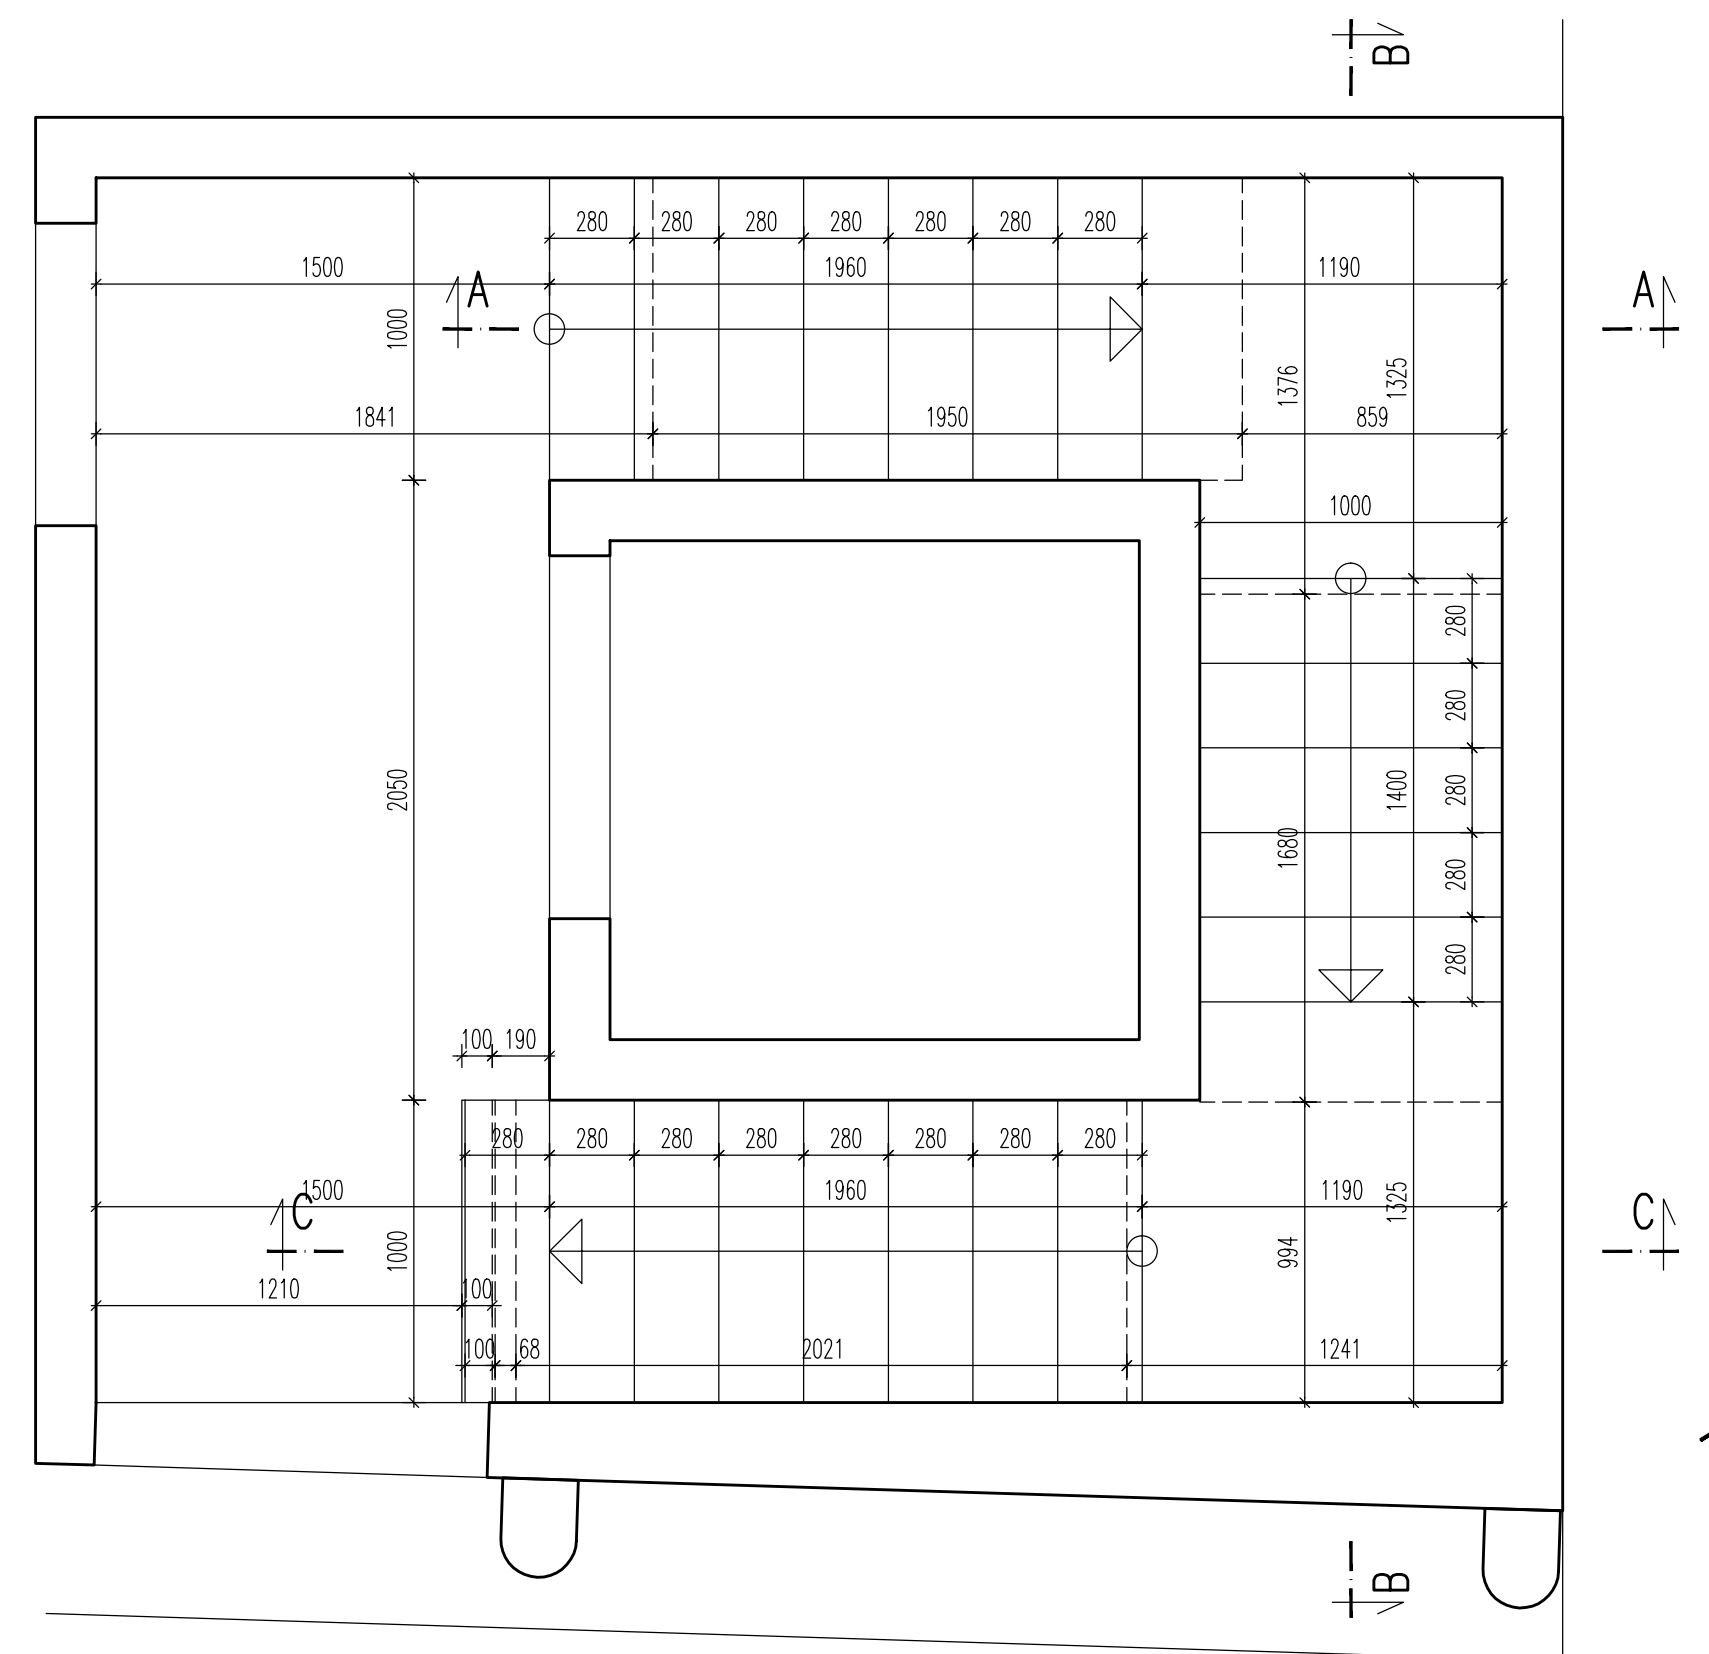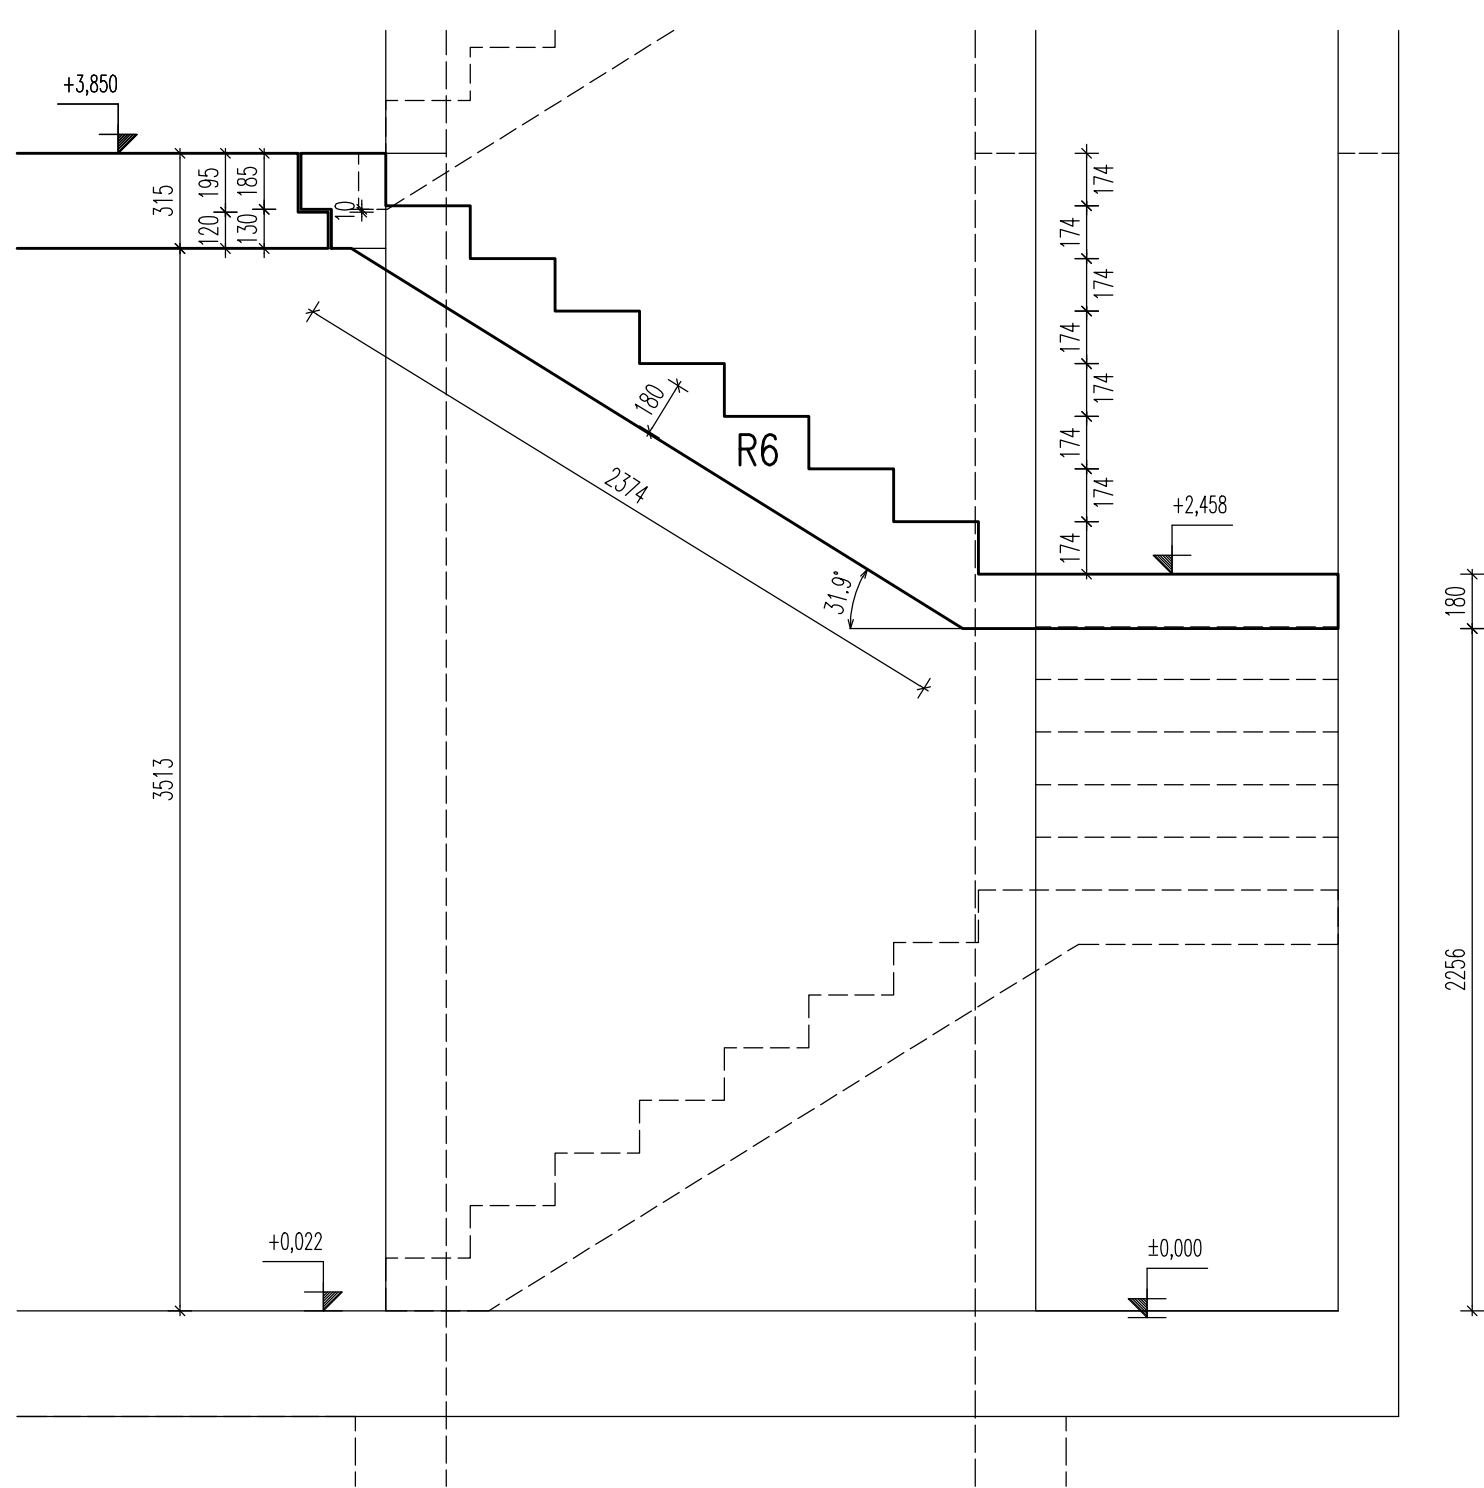


RAMENO R1

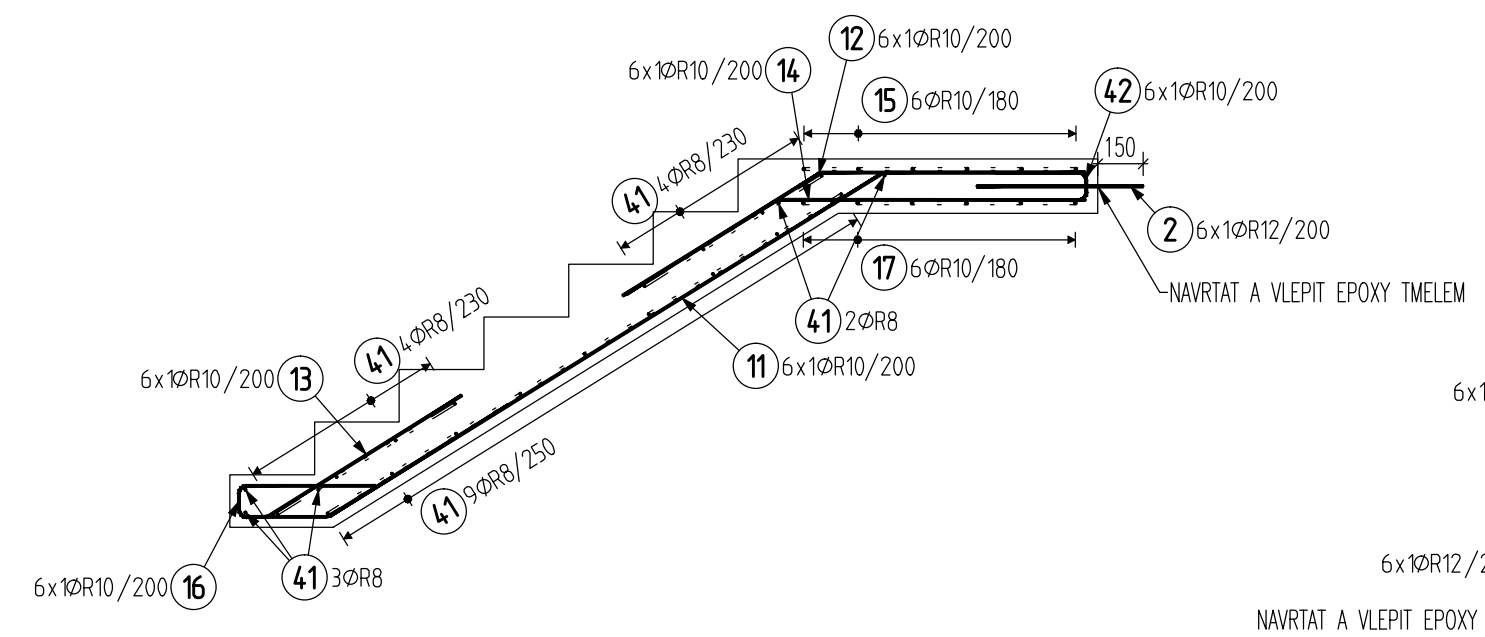


## RAMENO R2

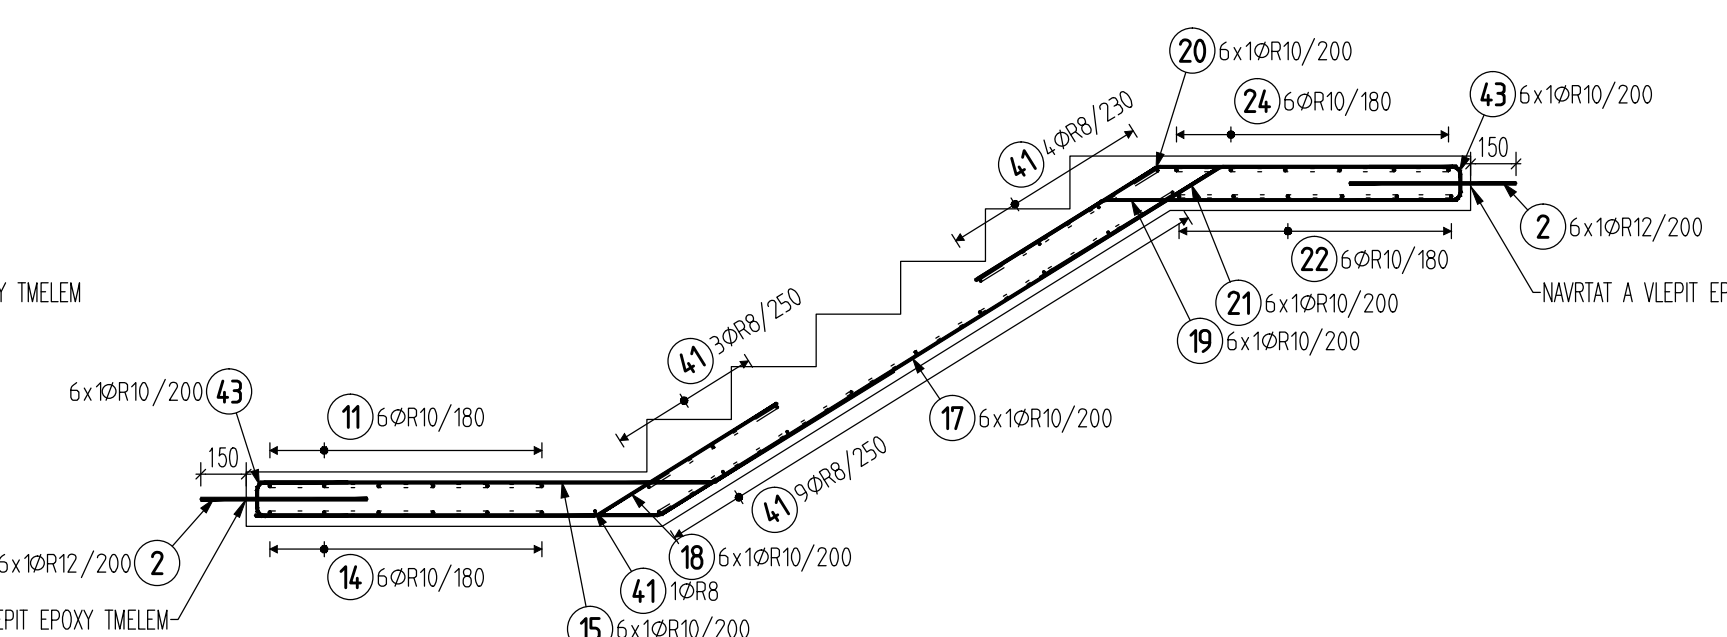


## RAMENO R3

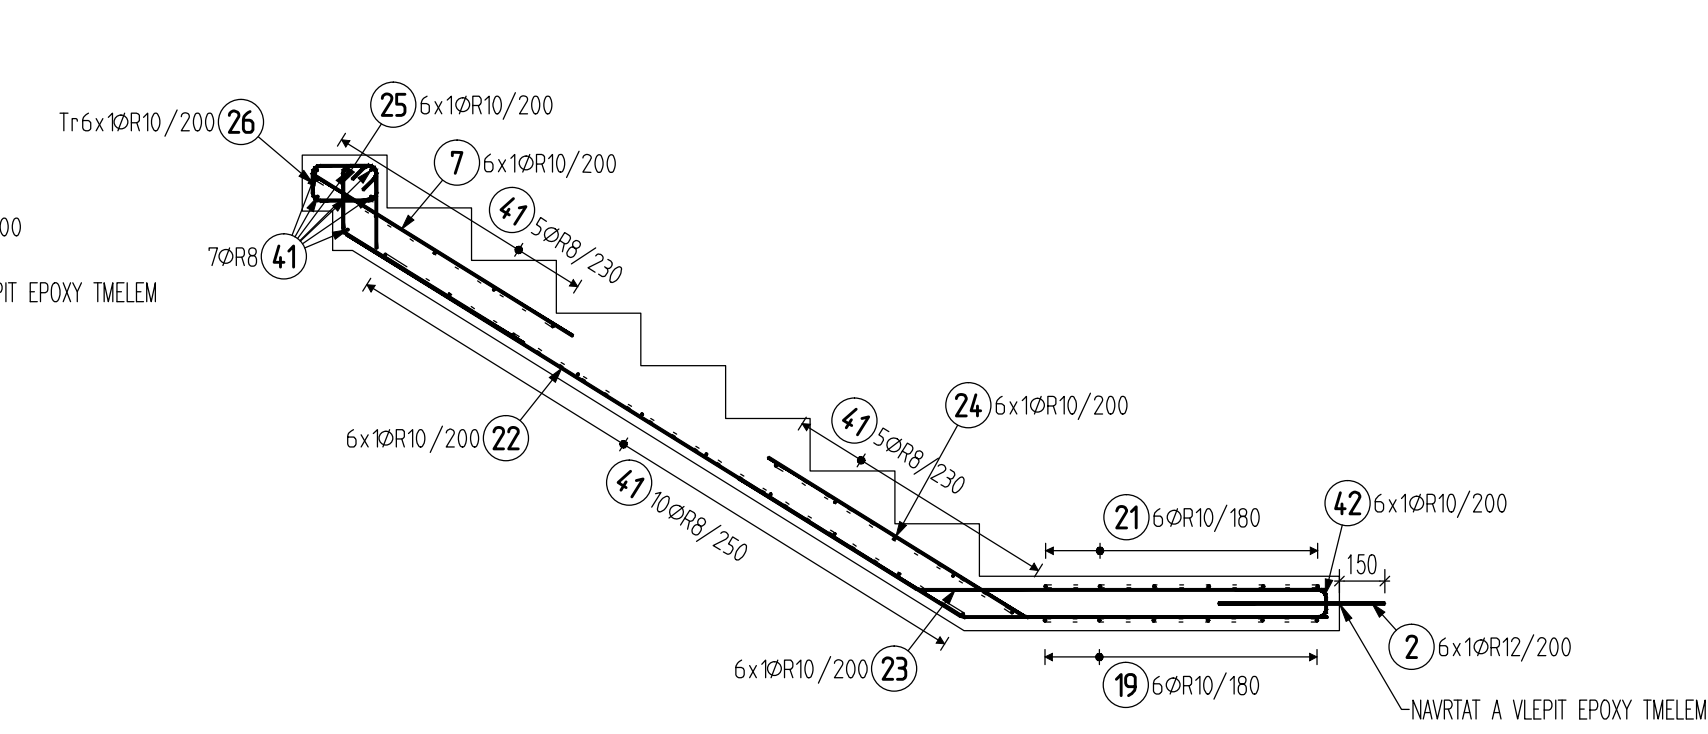


RAMENO R4

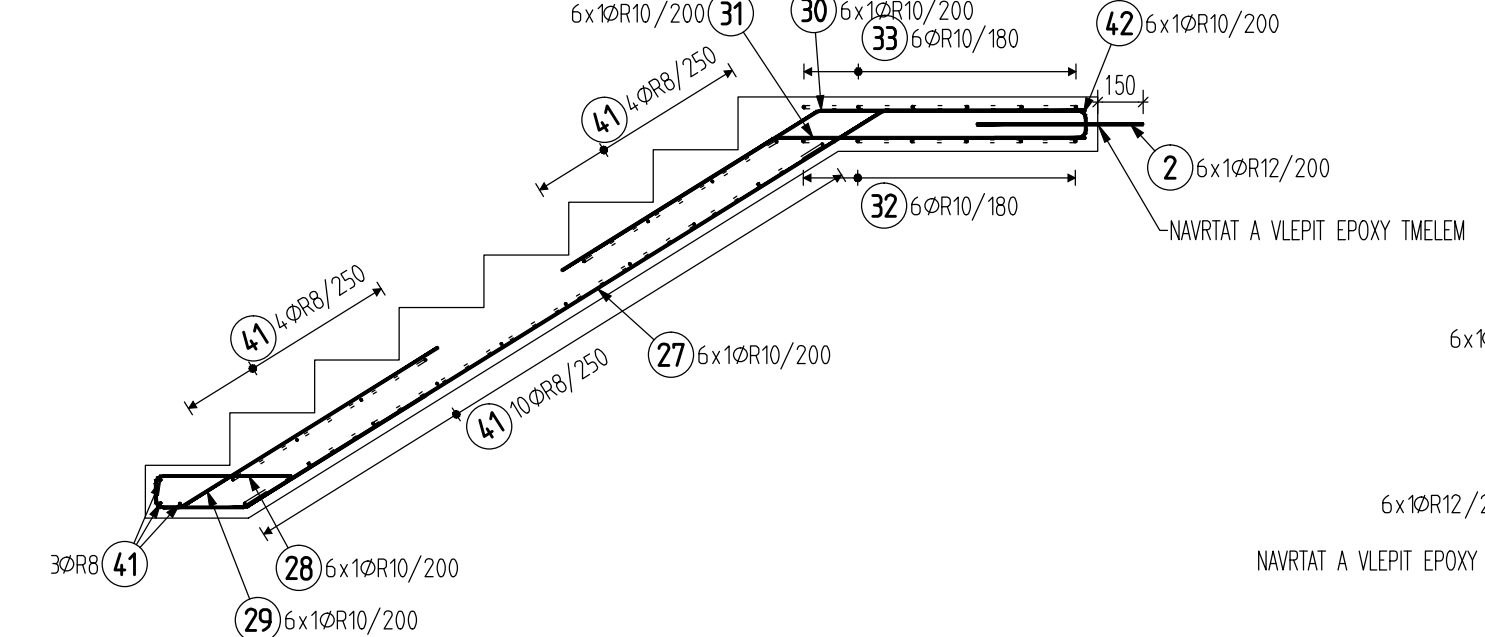

## RAMENO R5

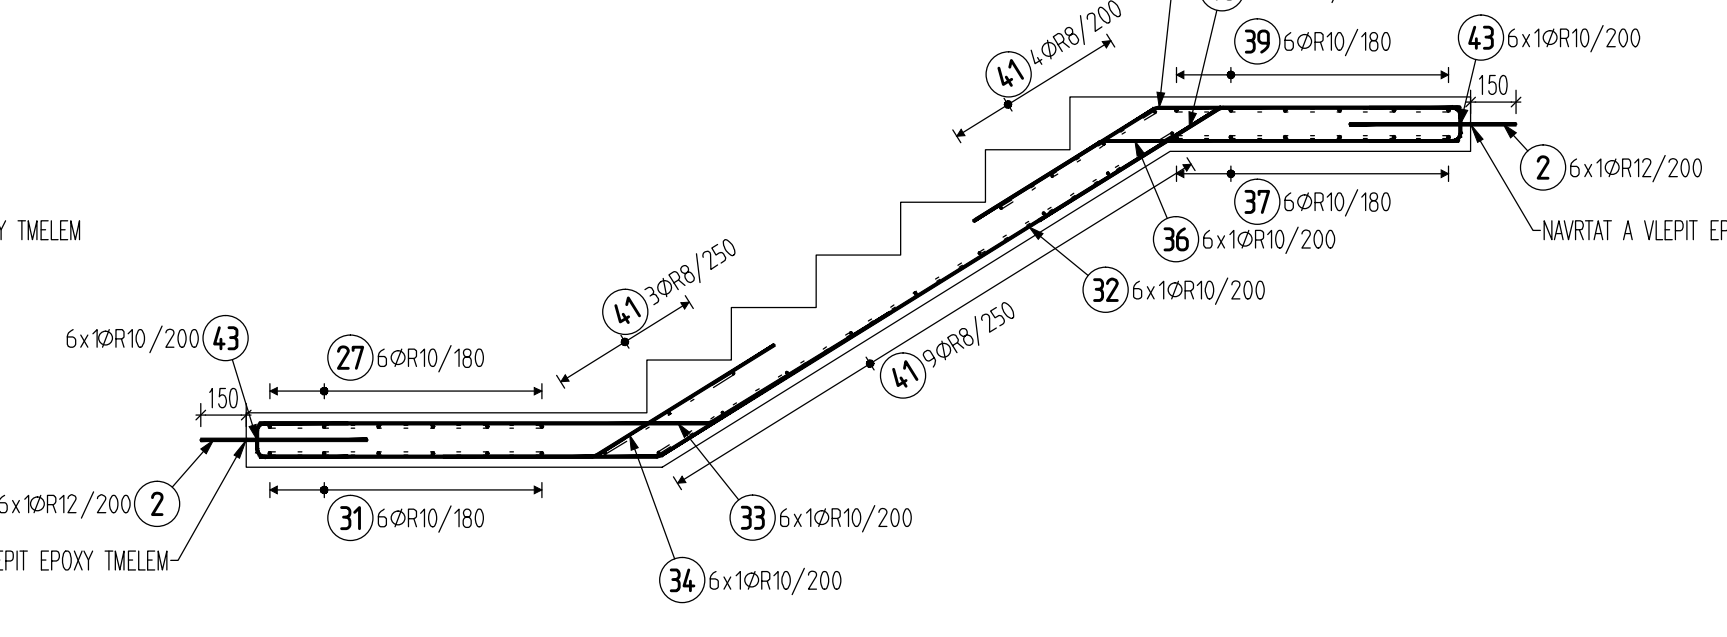

## RAMENO R6

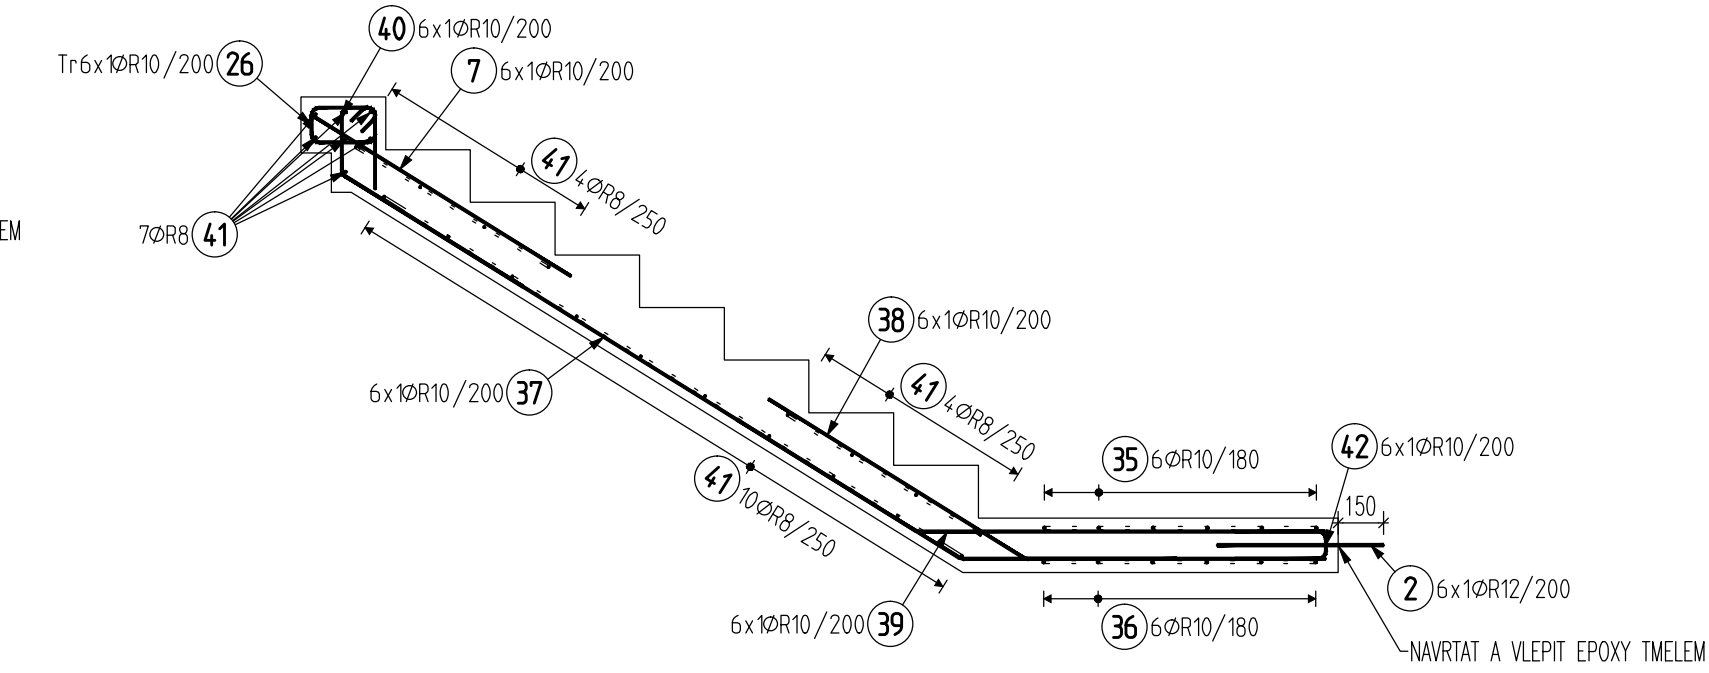

## VÝKAZ VÝZTUŽE


☐ ŽELEZOBETON

1. PROMĚNNÉ ZATÍŽE
2. POVRCHOVÁ ÚPRAVA

3. PRO MANIPULACI S DÍLCI POUŽÍVAT ZÁMĚSNÁ OKA
4. VÝZTUŽ DÍLCŮ JE DODÁVKOU SHOTOWITELE
5. HRANY ZKOSIT NA 15mm




SCHODIŠTĚ - 30 mm NAHOŘE I DOLE  
PODESTA - 20 mm DOLE, 30 mm NAHOŘE

Tento dokument je duševním vlastnictvím ing. Romana Kozumálka. Jeho využití je dle smluvních

vztahem pouze pro tuto konkrétní zakázku. Rozmnožování ani předávání třetím osobám není dovoleno.

ZODPOVĚDNÝ STÁTNÍ ING. KOZDROUBEK	VYPRACOVÁ ING. LUKÁŠ KOZDROUBEK	ING. KOZDROUBEK ROMAN TEL: 602 406 211, 602 406 212 TEL: +420 606 926 363 kozdroubek@sezim.cz www.sldko.cz/sldko4
OBJEDNATEL: MARK WALA s.r.o., Jostská 516/1, 602 00 Brno	INVESTOR: Brněnské komunikační a.s., Rensselařova 787/1a, 639 00 Brno	
NÁZEV AKCE PARKOVACÍ DŮM SKOŘEPKA k.č. Trnáv. č.p. 1107/1, 1107/3, 1107/4, 1107/5	FORMÁT DÁLUM STUPEŇ KČ. ČÍSLO D.1.2 STAVEBNÍ KONSTRUKČNÍ ČÁST	184x4 06/2021 DPS R-1488-20
TVAR A VÝZTUŽ MONOLITICKÝCH ČÁSTÍ SCHODIŠTÍ – 1.NP	MĚRITKO 1:25	ČÍSLO VÝK. 25