


SOUSEDNÍ OBJEKT

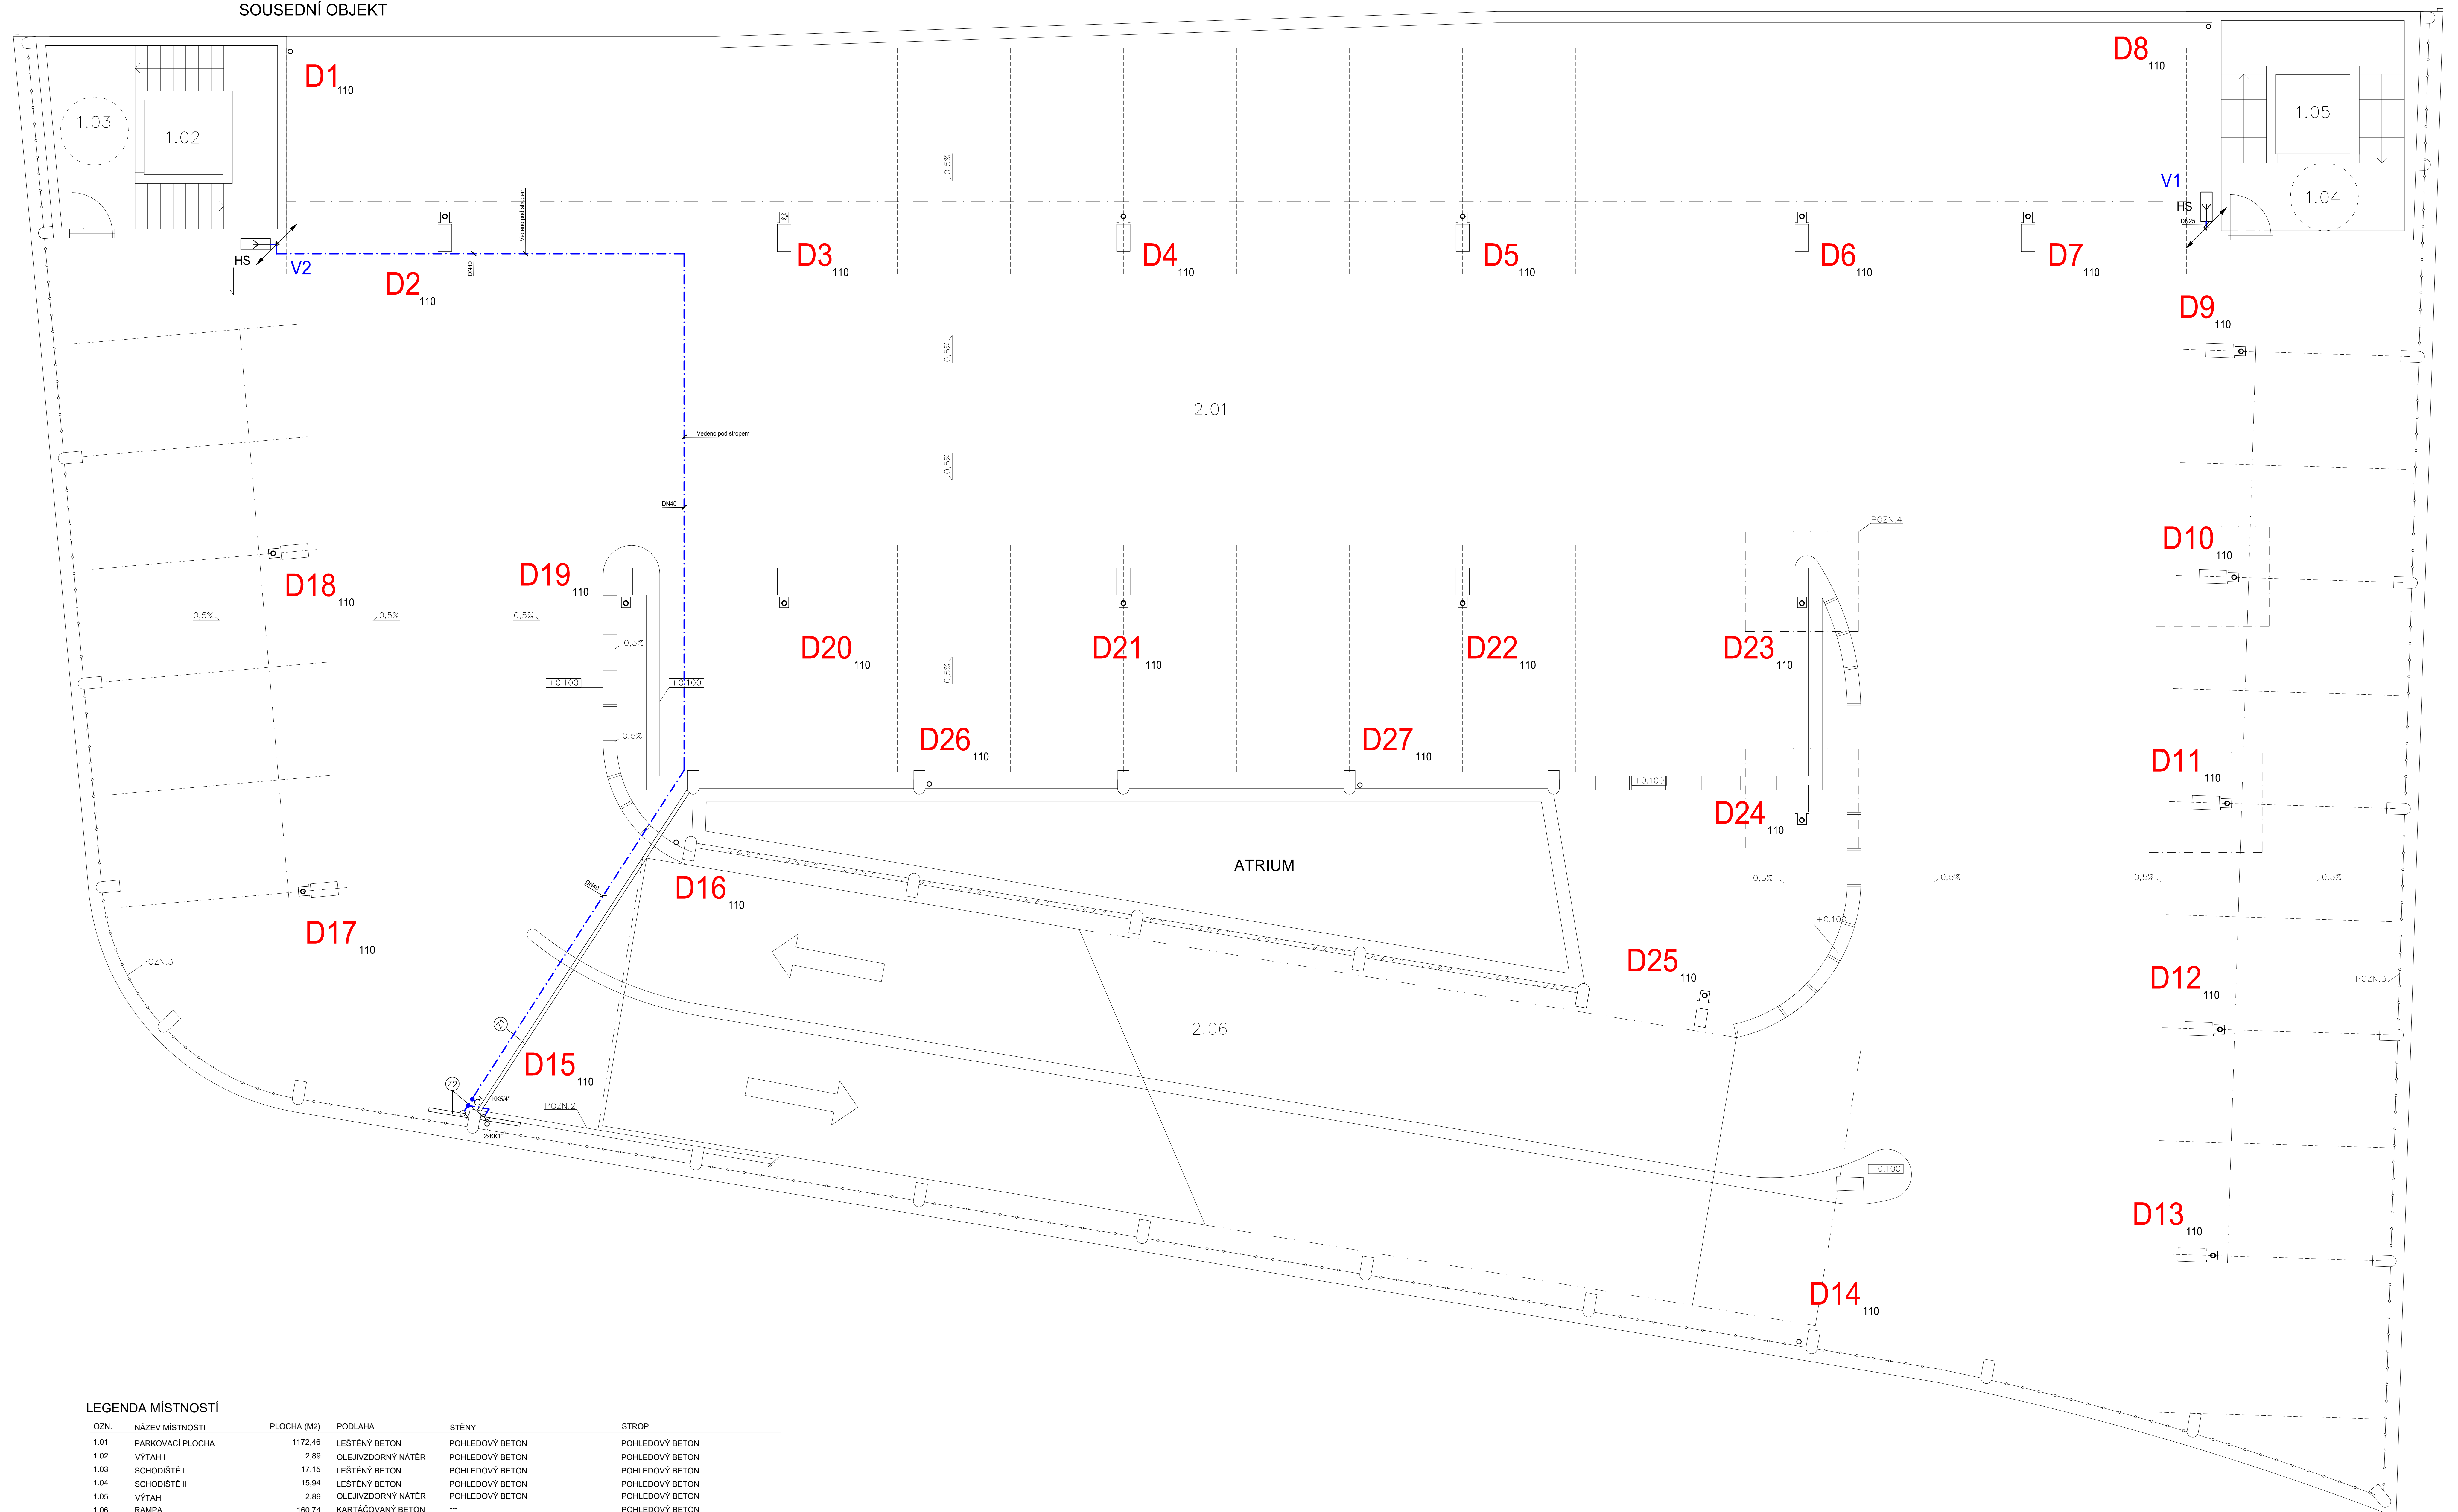

OZN.	NÁZEV MÍSTNOSTI	PLOCHA (M2)	PODLAHA	STĚNY	STROP
1.01	PARKOVACÍ PLOCHA	1172.46	LEŠTĚNÝ BETON	POHLEDOVÝ BETON	POHLEDOVÝ BETON
1.02	VÝTAH I	2.89	OLEJIVZDORNÝ NÁTĚR	POHLEDOVÝ BETON	POHLEDOVÝ BETON
1.03	SCHODIŠTĚ I	17.15	LEŠTĚNÝ BETON	POHLEDOVÝ BETON	POHLEDOVÝ BETON
1.04	SCHODIŠTĚ II	15.94	LEŠTĚNÝ BETON	POHLEDOVÝ BETON	POHLEDOVÝ BETON
1.05	VÝTAH	2.89	OLEJIVZDORNÝ NÁTĚR	POHLEDOVÝ BETON	POHLEDOVÝ BETON
1.06	RAMPA	160.74	KARTÁČOVANÝ BETON	---	POHLEDOVÝ BETON

Zodp. projektant	Výpracovateľ	Kreslil	HP
Ing. TRČKA	Ing. TRČKA	HP	Designing 600
Kraj:	Jihomoravský	Stavební úřad: Brno	
Investor:	Brněnská komunikace a.s., Rensselařská třída 787/1a, 639 00 Brno		
Akte:	<i>Parkovací dům Školepka</i>		
D.14.2 ZDRAVOTNICTVINA			
Obaah:	<div> <div>Ing. Ladislav TRČKA</div> <div> <div>Štefánikova 108/102</div> <div>602 00 Brno</div> <div>tel. 79 43 10 000</div> <div>www.trckaprojekt.cz</div> </div> </div> <div> <div>Formát:</div> <div>21 A4</div> </div> <div> <div>Datum:</div> <div>09. 05. 2021</div> </div> <div> <div>Stupeň:</div> <div>Průběh</div> </div> <div> <div>Čís. zakázky:</div> <div>200307/PRI</div> </div> <div> <div>Arch.číslo:</div> <div>200307/PRI-1006/21</div> </div> <div> <div>Metricko</div> <div>1:50</div> </div> <div> <div>Čís. výkresu</div> <div>V03</div> </div>		