


SOUSEDNÍ OBJEKT

SOUSEDNÍ OBJEKT

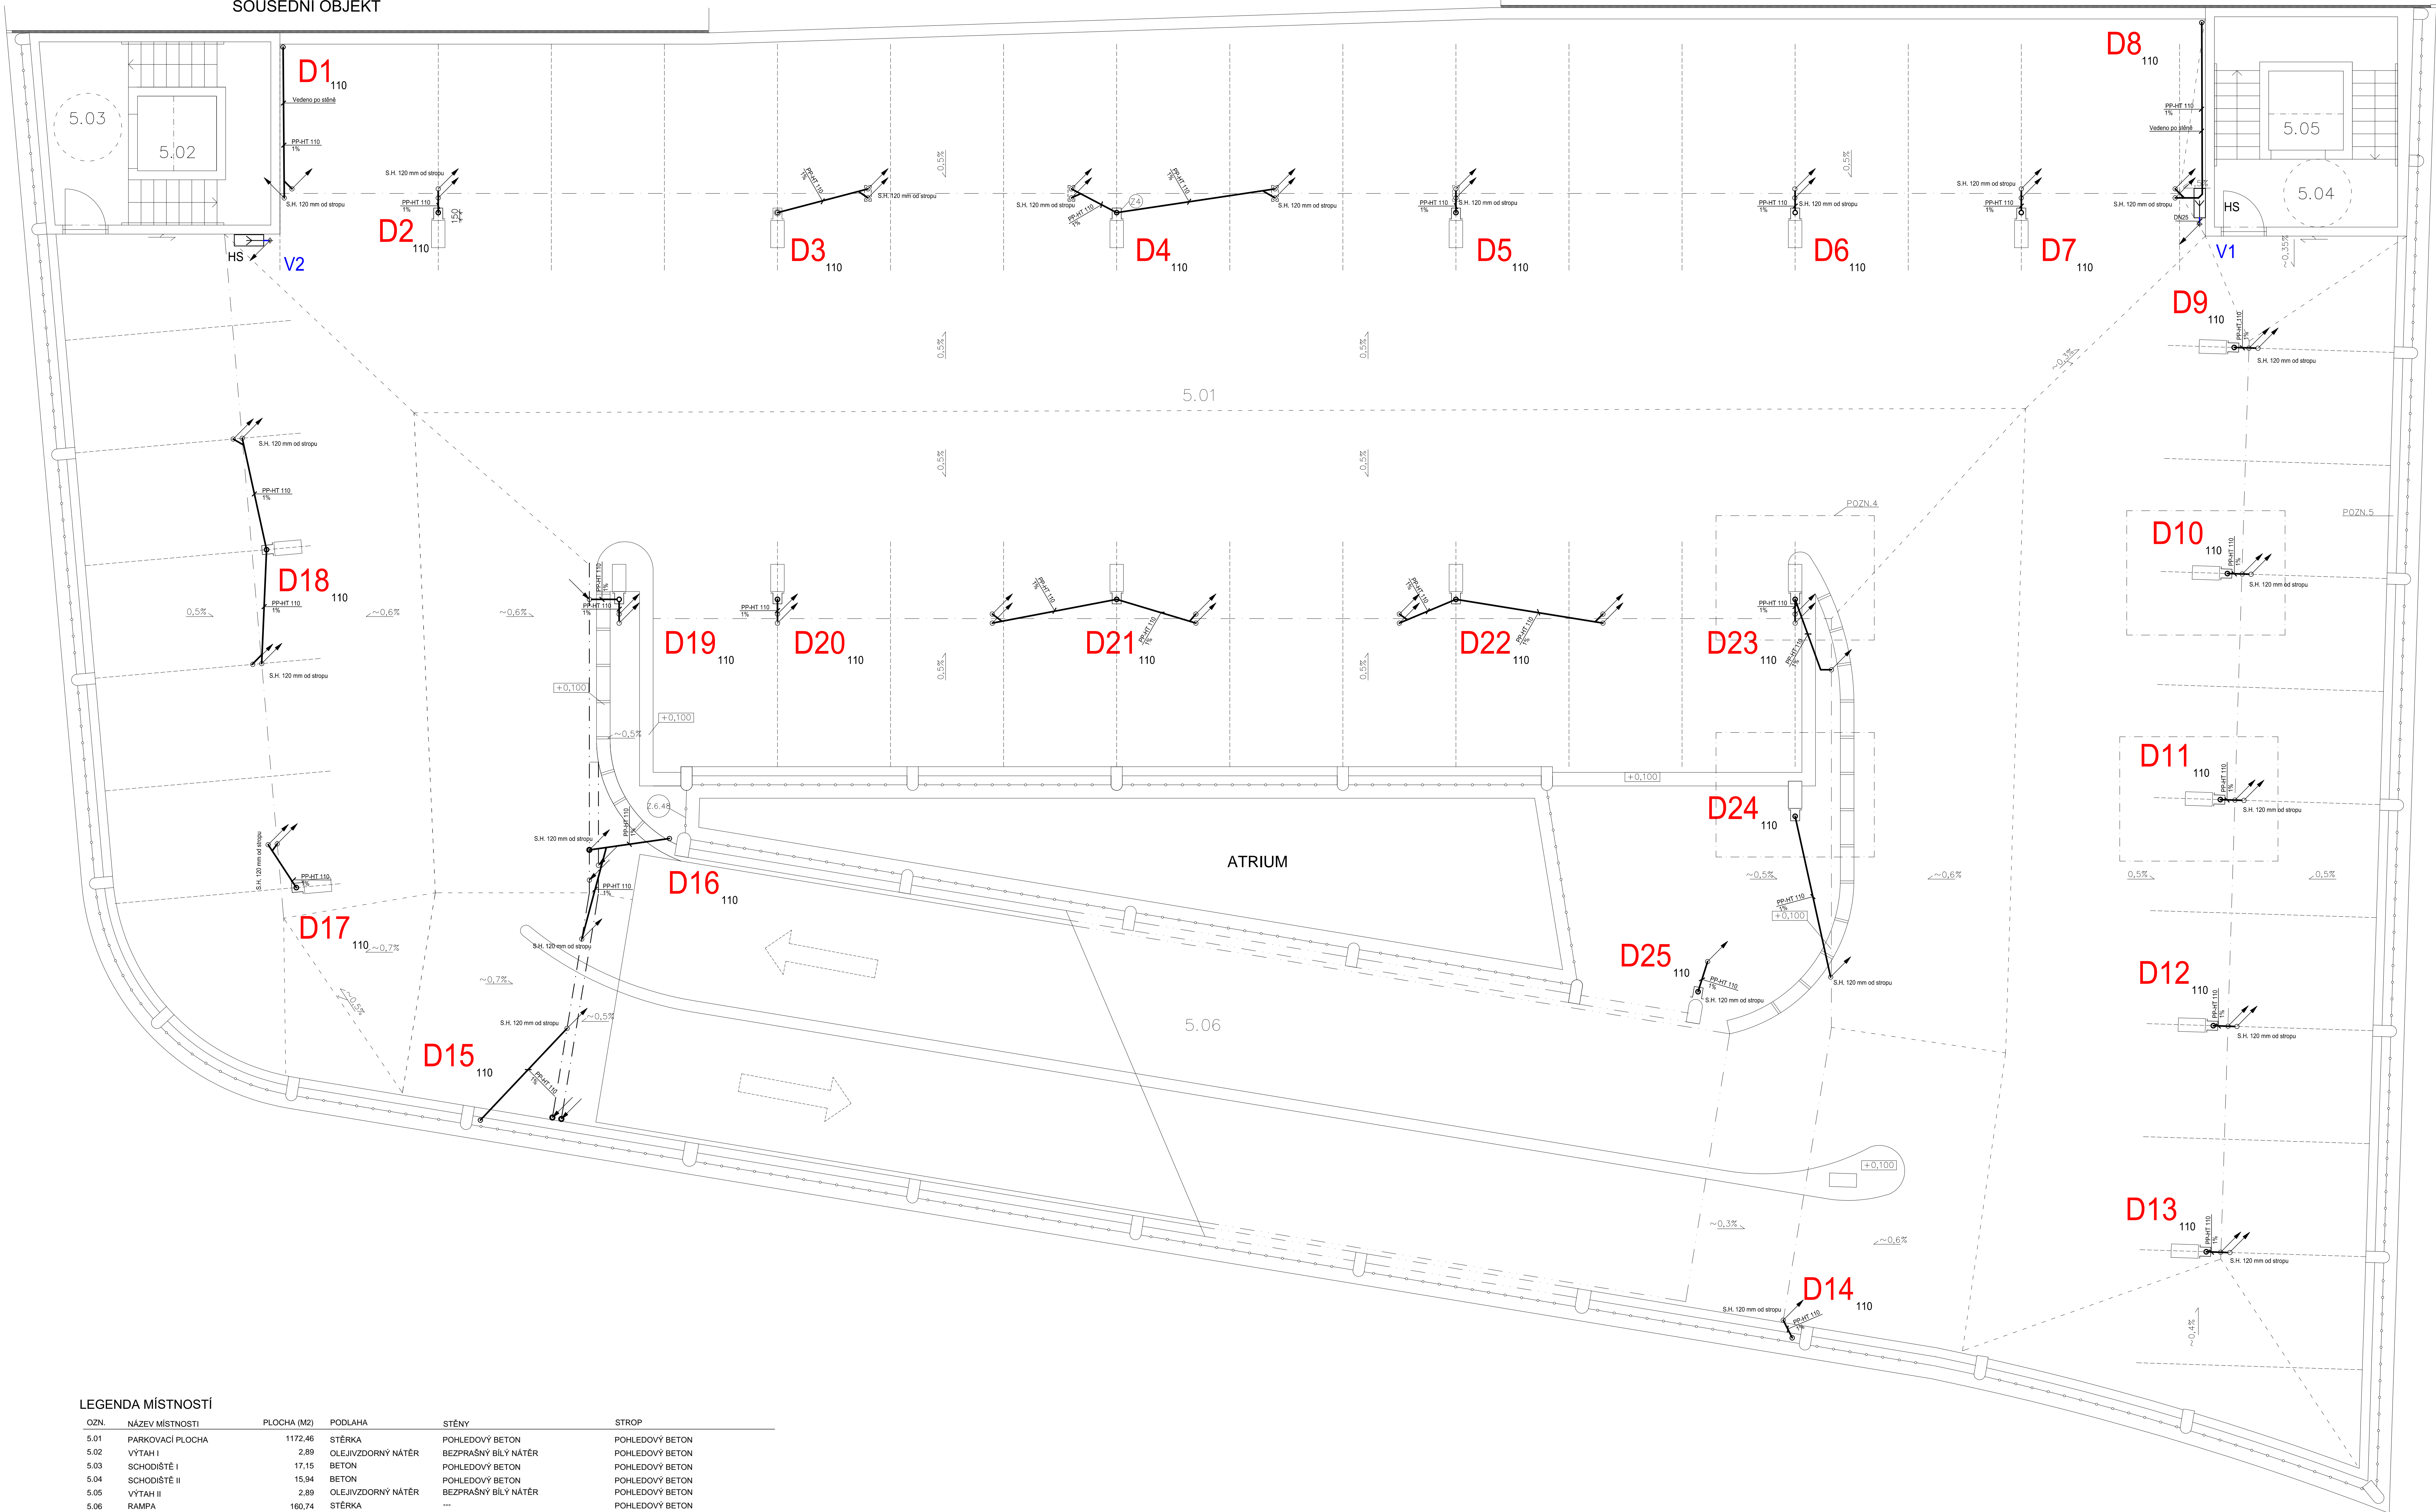

LEGENDA MÍSTNOSTÍ

OZN.	NÁZEV MÍSTNOSTI	PLOCHA (M2)	PODLAHA	STĚNY	STROP
5.01	PARKOVACÍ PLOCHA	1172,46	STĚRKA	POHLEDOVÝ BETON	POHLEDOVÝ BETON
5.02	VÝTAH I	2,89	OLEJIVZDORNÝ NÁTĚR	BEZPRÁŠNÝ BÍLÝ NÁTĚR	POHLEDOVÝ BETON
5.03	SCHODIŠTĚ I	17,15	BETON	POHLEDOVÝ BETON	POHLEDOVÝ BETON
5.04	SCHODIŠTĚ II	15,94	BETON	POHLEDOVÝ BETON	POHLEDOVÝ BETON
5.05	VÝTAH II	2,89	OLEJIVZDORNÝ NÁTĚR	BEZPRÁŠNÝ BÍLÝ NÁTĚR	POHLEDOVÝ BETON
5.06	RAMPA	160,74	STĚRKA	---	POHLEDOVÝ BETON

Zodp. projektant Ing. TRČKA	Vypracoval Ing. TRČKA	Kreštil HP Designjet 600	HP	Ing. Ladislav TRČKA Ředitel a aut. Bolešov 173 602 00 Brno www.trcka.cz tel. 602 00 120
Kraj: Jihomoravský	Stavěhoř Ořed: Brno	Investor: Brotenské komunikace a.s., Remešská třída 797/1a, 639 00 Brno	Formát: A4	Datum: 06/2021
Akce: Parkovací dům Skořepka	Stupeň: PB	Čís. výkresu: 200307/PB	Arch. číslo: 200307/PB-1009/21	
D1.4.2 ZDRAVOTNICKÁ				
Obsah: Přístavba 5.NP				Mapka 1:50 Výkres V05