PŮDORYS 6. NP

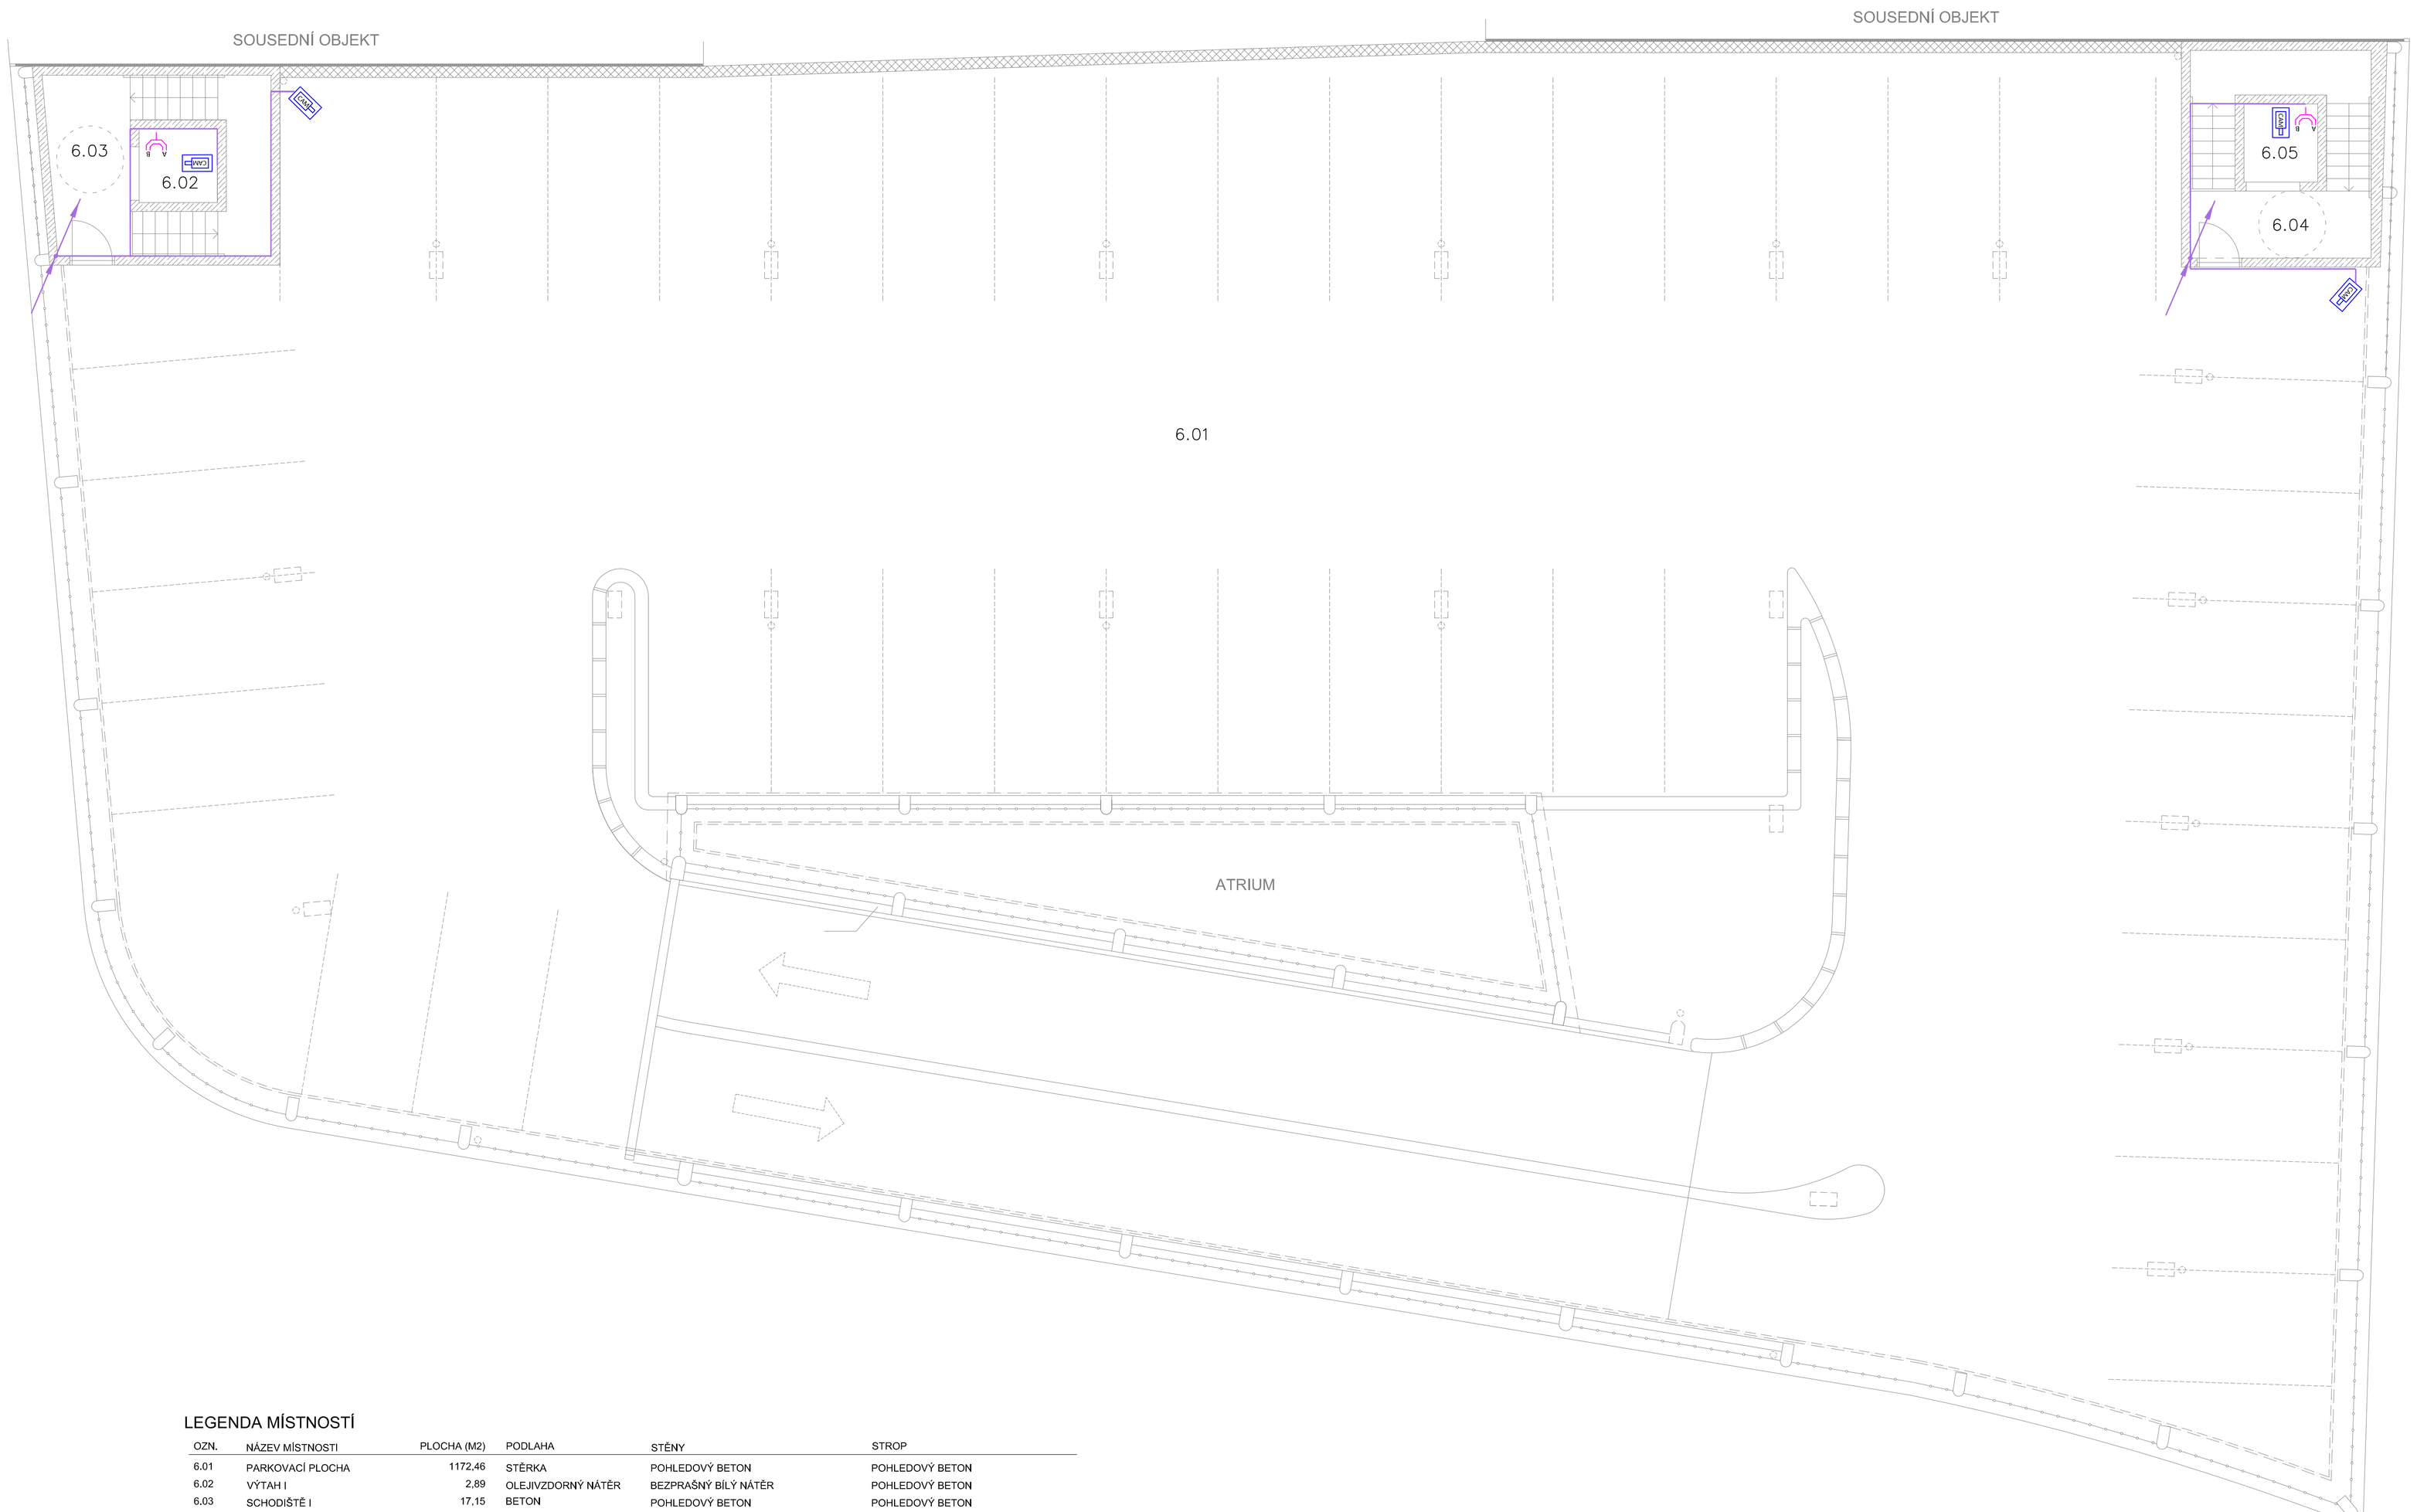


## LEGENDA ZNAČEK

- RACK ROZVADĚČ NÁSTĚNNÝ 18U
- DATOVÁ ZÁSUVKA 2x RJ45, Cat.6
- SÍŤOVÉ ZÁZNAMOVÉ ZAŘÍZENÍ PTV
- IP KAMERA DOHLEDOVÉHO KAMEROVÉHO SYTSÉMU
- MP — PRACOVNÍ STANICE PRO ZOBRAZENÍ KAMER
- POKLADNÍ TERMINÁL
- TERMINÁL VJEZDU
- TEMINÁL VÝJEZDU
- KAMERA PRO ČTENÍ SPZ
- INFRMAČNÍ PANEL O OBSAZENOSTI
- MIS1 — SKŘÍŇ MIS1b

## LEGENDA ROZVODŮ

- KABELOVÁ TRASA: ŽLAB DRÁTĚNÝ 50x50
- TRUBKOVÉ TRASY KE KONCOVÝM PRVKŮ POD OMÍTKOU/NA POVRCHU
- KABELOVÁ TRASA VEDENÁ V ZEMI

## LEGENDA MÍSTNOSTÍ

| OZN. | NÁZEV MÍSTNOSTI | PLOCHA (M2) | PODLAHA | STĚNY | STROP |
|---|---|---|---|---|---|
| 6.01 | PARKOVACÍ PLOCHA | 1172,46 | STĚRKA | POHLEDOVÝ BETON | POHLEDOVÝ BETON |
| 6.02 | VÝTAH I | 2,89 | OLEJIVZDORNÝ NÁTĚR | BEZPRAŠNÝ BÍLÝ NÁTĚR | POHLEDOVÝ BETON |
| 6.03 | SCHODIŠTĚ I | 17,15 | BETON | POHLEDOVÝ BETON | POHLEDOVÝ BETON |
| 6.04 | SCHODIŠTĚ II | 15,94 | BETON | POHLEDOVÝ BETON | POHLEDOVÝ BETON |
| 6.05 | VÝTAH II | 2,89 | OLEJIVZDORNÝ NÁTĚR | BEZPRAŠNÝ BÍLÝ NÁTĚR | POHLEDOVÝ BETON |

S

název a místo stavby:
Parkovací dům Skořepka

MARK VALA architecture

k.ú. Kopřivnice, parc. č. 954

investor:
Brněnské komunikace a.s.
Renneská třída 787/1a, 639 00 Brno - Štýřice
Zastoupený: Ing. Luďkem Borovým, generálním ředitelem

část:
D.1.4.4 Slaboproudá elektrotechnika
SO 01

zodpovědný projektant :
Ing. David Polášek

vypracoval :
Ing. David Polášek

stupeň dokumentace:
DPS

výkres:
SLP 6. NP
SO 01

| měřítko: | datum: | formát: |
|---|---|---|
| 1:75 | ČERVEN 2021 | 10x A4 |

číslo výkresu:
D.1.4.4 - 13