PŮDORYS 4. NP

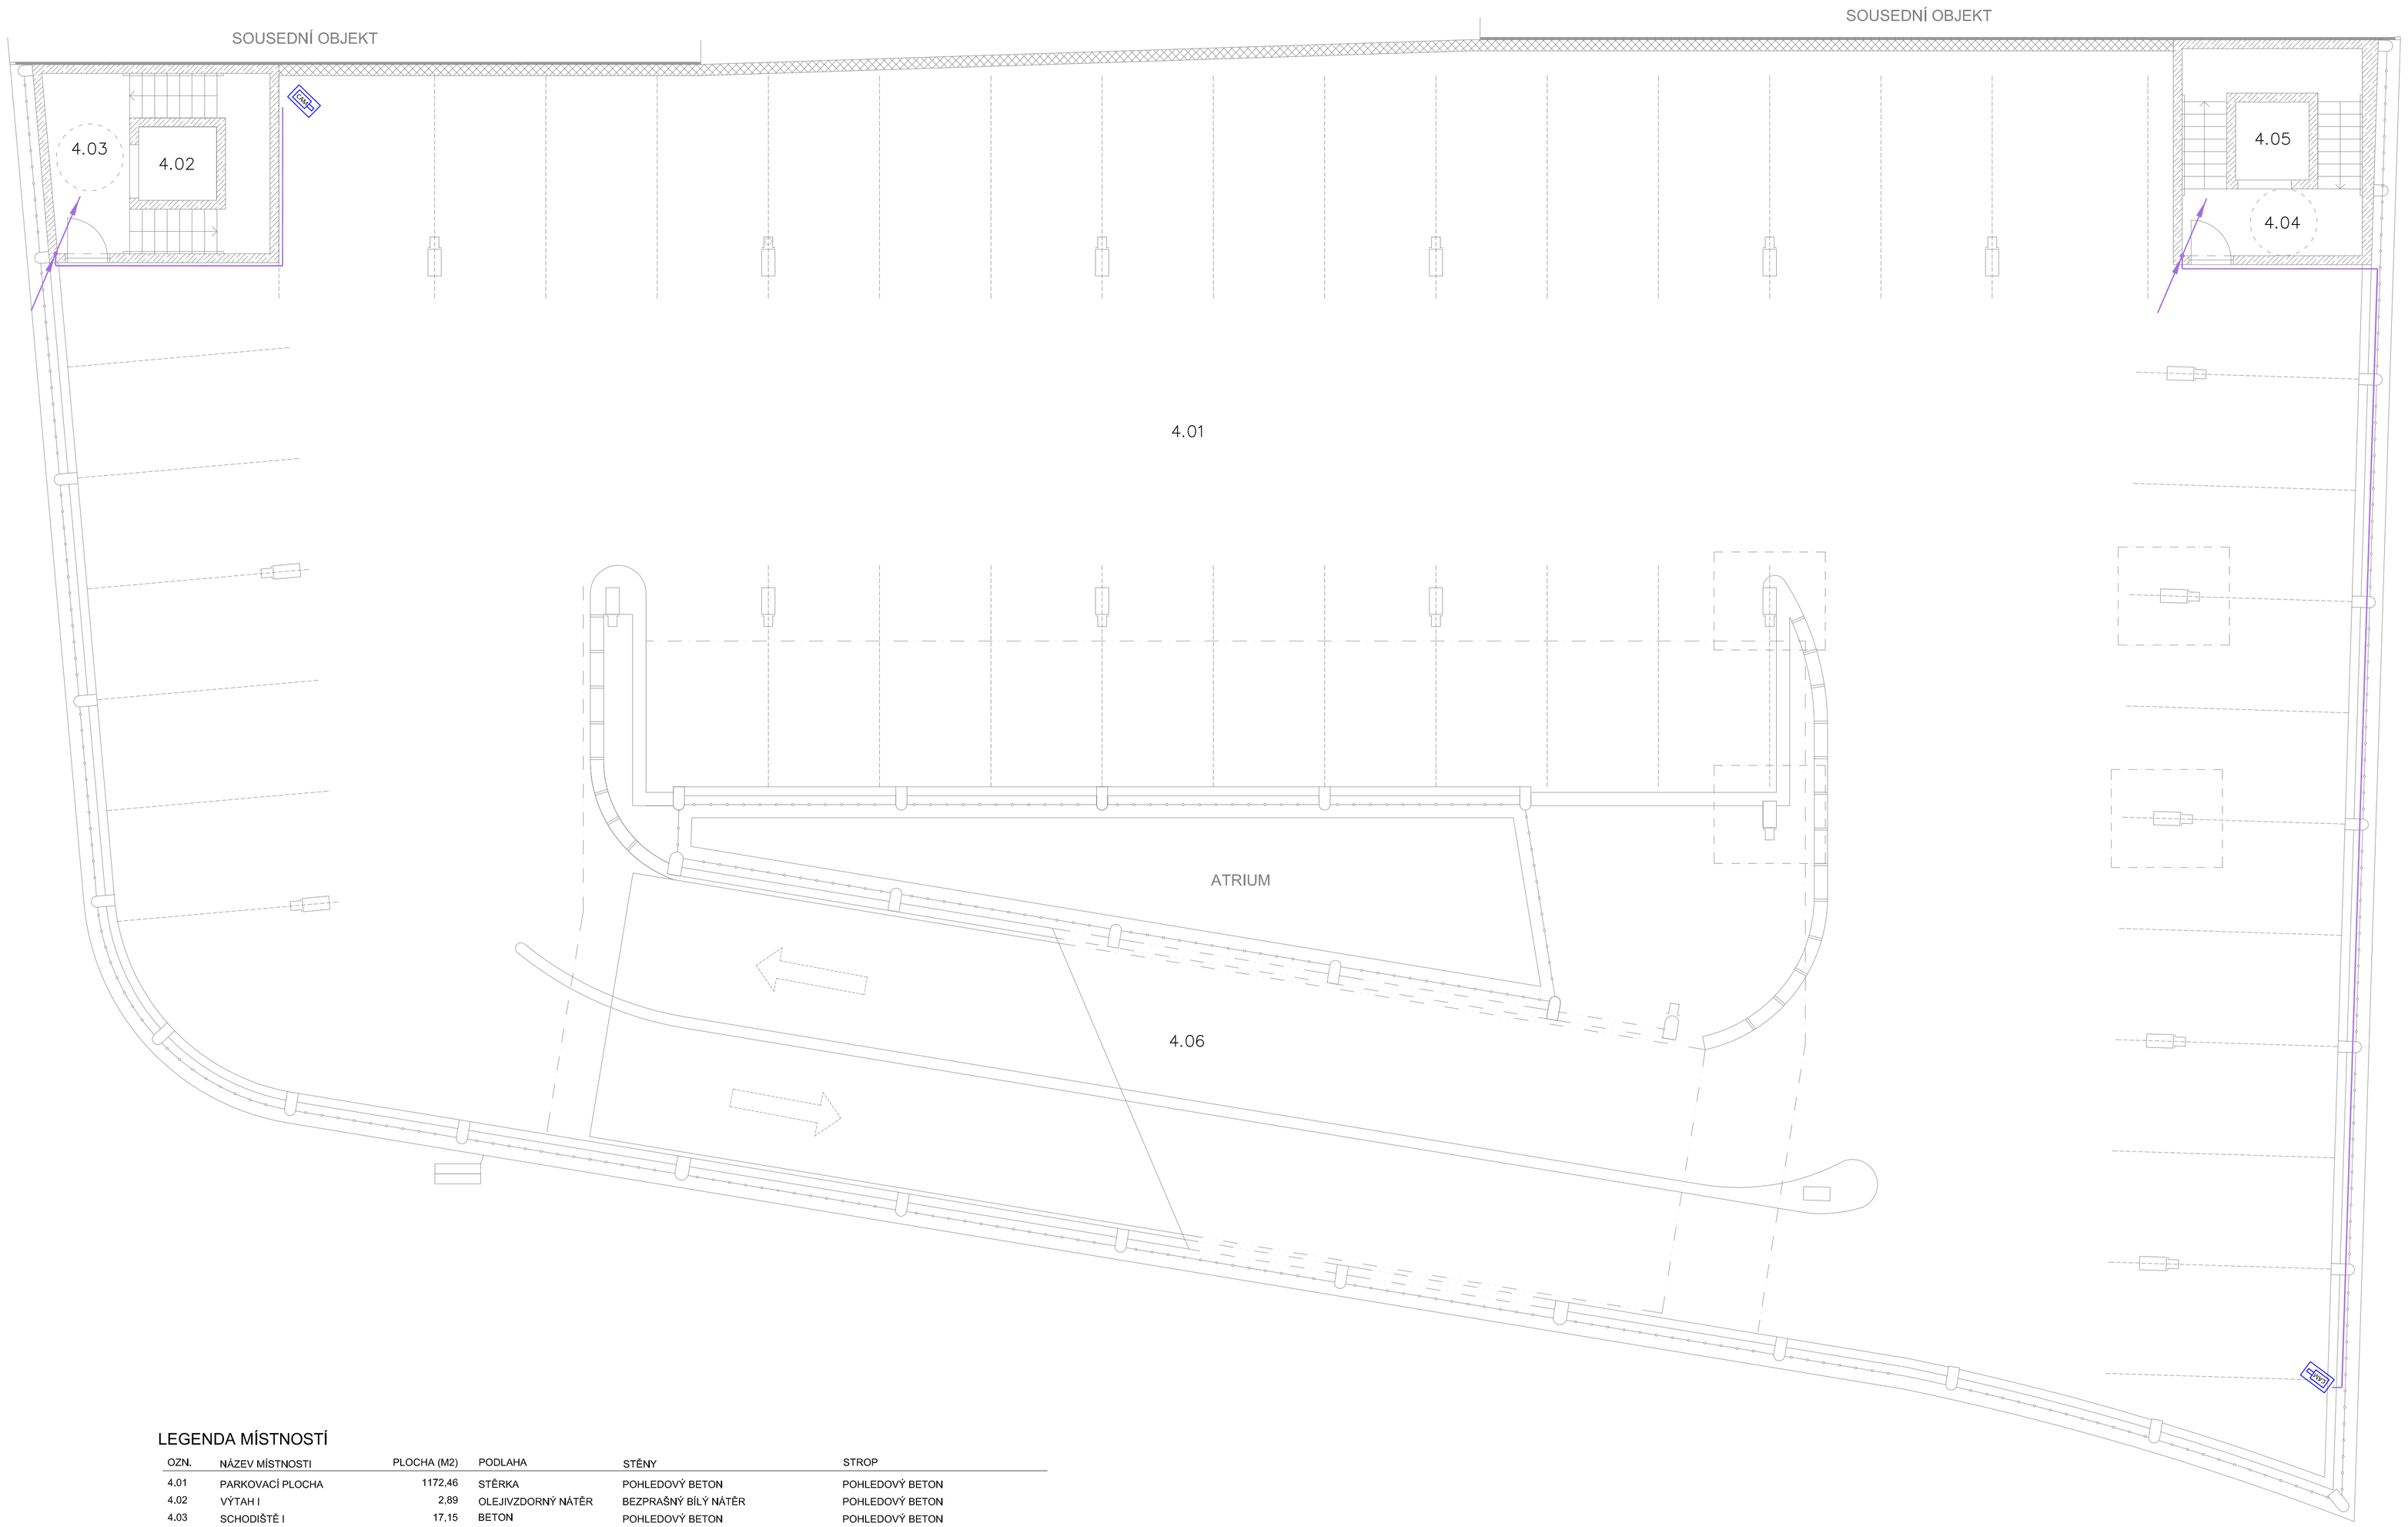

LEGENDA ZNAČEK

- RDn 18U — RACK ROZVADĚČ NÁSTĚNNÝ 18U
- DATOVÁ ZÁSUVKA 2x RJ45, Cat.6
- SÍŤOVÉ ZÁZNAMOVÉ ZAŘÍZENÍ PTV
- CAM — IP KAMERA DOHLEDOVÉHO KAMEROVÉHO SYTSÉMU
- MP — PRACOVNÍ STANICE PRO ZOBRAZENÍ KAMER
- POKLADNA — POKLADNÍ TERMINÁL
- TERMINÁL VJEZDU — TERMINÁL VJEZDU
- TERMINÁL VÝJEZDU — TEMINÁL VÝJEZDU
- SPZ — KAMERA PRO ČTENÍ SPZ
- INFO PANEL — INFRMAČNÍ PANEL O OBSAZENOSTI
- MIS1 — SKŘÍŇ MIS1b

LEGENDA ROZVODŮ

- KABELOVÁ TRASA: ŽLAB DRÁTĚNÝ 50x50
- TRUBKOVÉ TRASY KE KONCOVÝM PRVKŮ POD OMÍTKOU/NA POVRCHU
- KABELOVÁ TRASA VEDENÁ V ZEMI

LEGENDA MÍSTNOSTÍ

OZN.	NÁZEV MÍSTNOSTI	PLOCHA (M2)	PODLAHA	STĚNY	STROP
4.01	PARKOVACÍ PLOCHA	1172,46	STĚRKA	POHLEDOVÝ BETON	POHLEDOVÝ BETON
4.02	VÝTAH I	2,89	OLEJIVZDORNÝ NÁTĚR	BEZPRAŠNÝ BÍLÝ NÁTĚR	POHLEDOVÝ BETON
4.03	SCHODIŠTĚ I	17,15	BETON	POHLEDOVÝ BETON	POHLEDOVÝ BETON
4.04	SCHODIŠTĚ II	15,94	BETON	POHLEDOVÝ BETON	POHLEDOVÝ BETON
4.05	VÝTAH II	2,89	OLEJIVZDORNÝ NÁTĚR	BEZPRAŠNÝ BÍLÝ NÁTĚR	POHLEDOVÝ BETON
4.06	RAMPA	160,74	STĚRKA	—	POHLEDOVÝ BETON

S

název a místo stavby:
Parkovací dům Skořepka
k.ú. Kopřivnice, parc. č. 954

MARK VALA architecture

investor:
Brněnské komunikace a.s.
Renneská třída 787/1a, 639 00 Brno - Štýřice
Zastoupený: Ing. Luďkem Borovým, generálním ředitelem

část:
D.1.4.4 Slaboproudá elektrotechnika
SO 01

zodpovědný projektant :
Ing. David Polášek

vypracoval :
Ing. David Polášek

stupeň dokumentace:
DPS

výkres:
SLP 4.- 5. NP
SO 01

měřítko:	datum:	formát:
1:75	ČERVEN 2021	10x A4

číslo výkresu:
D.1.4.4 - 11