KOMÁROVSKÁ - REKONSTRUKCE KOMUNIKACE
SITUACE DOPRAVNÍHO ZNAČENÍ
M 1:250
SO 101 KOMUNIKACE

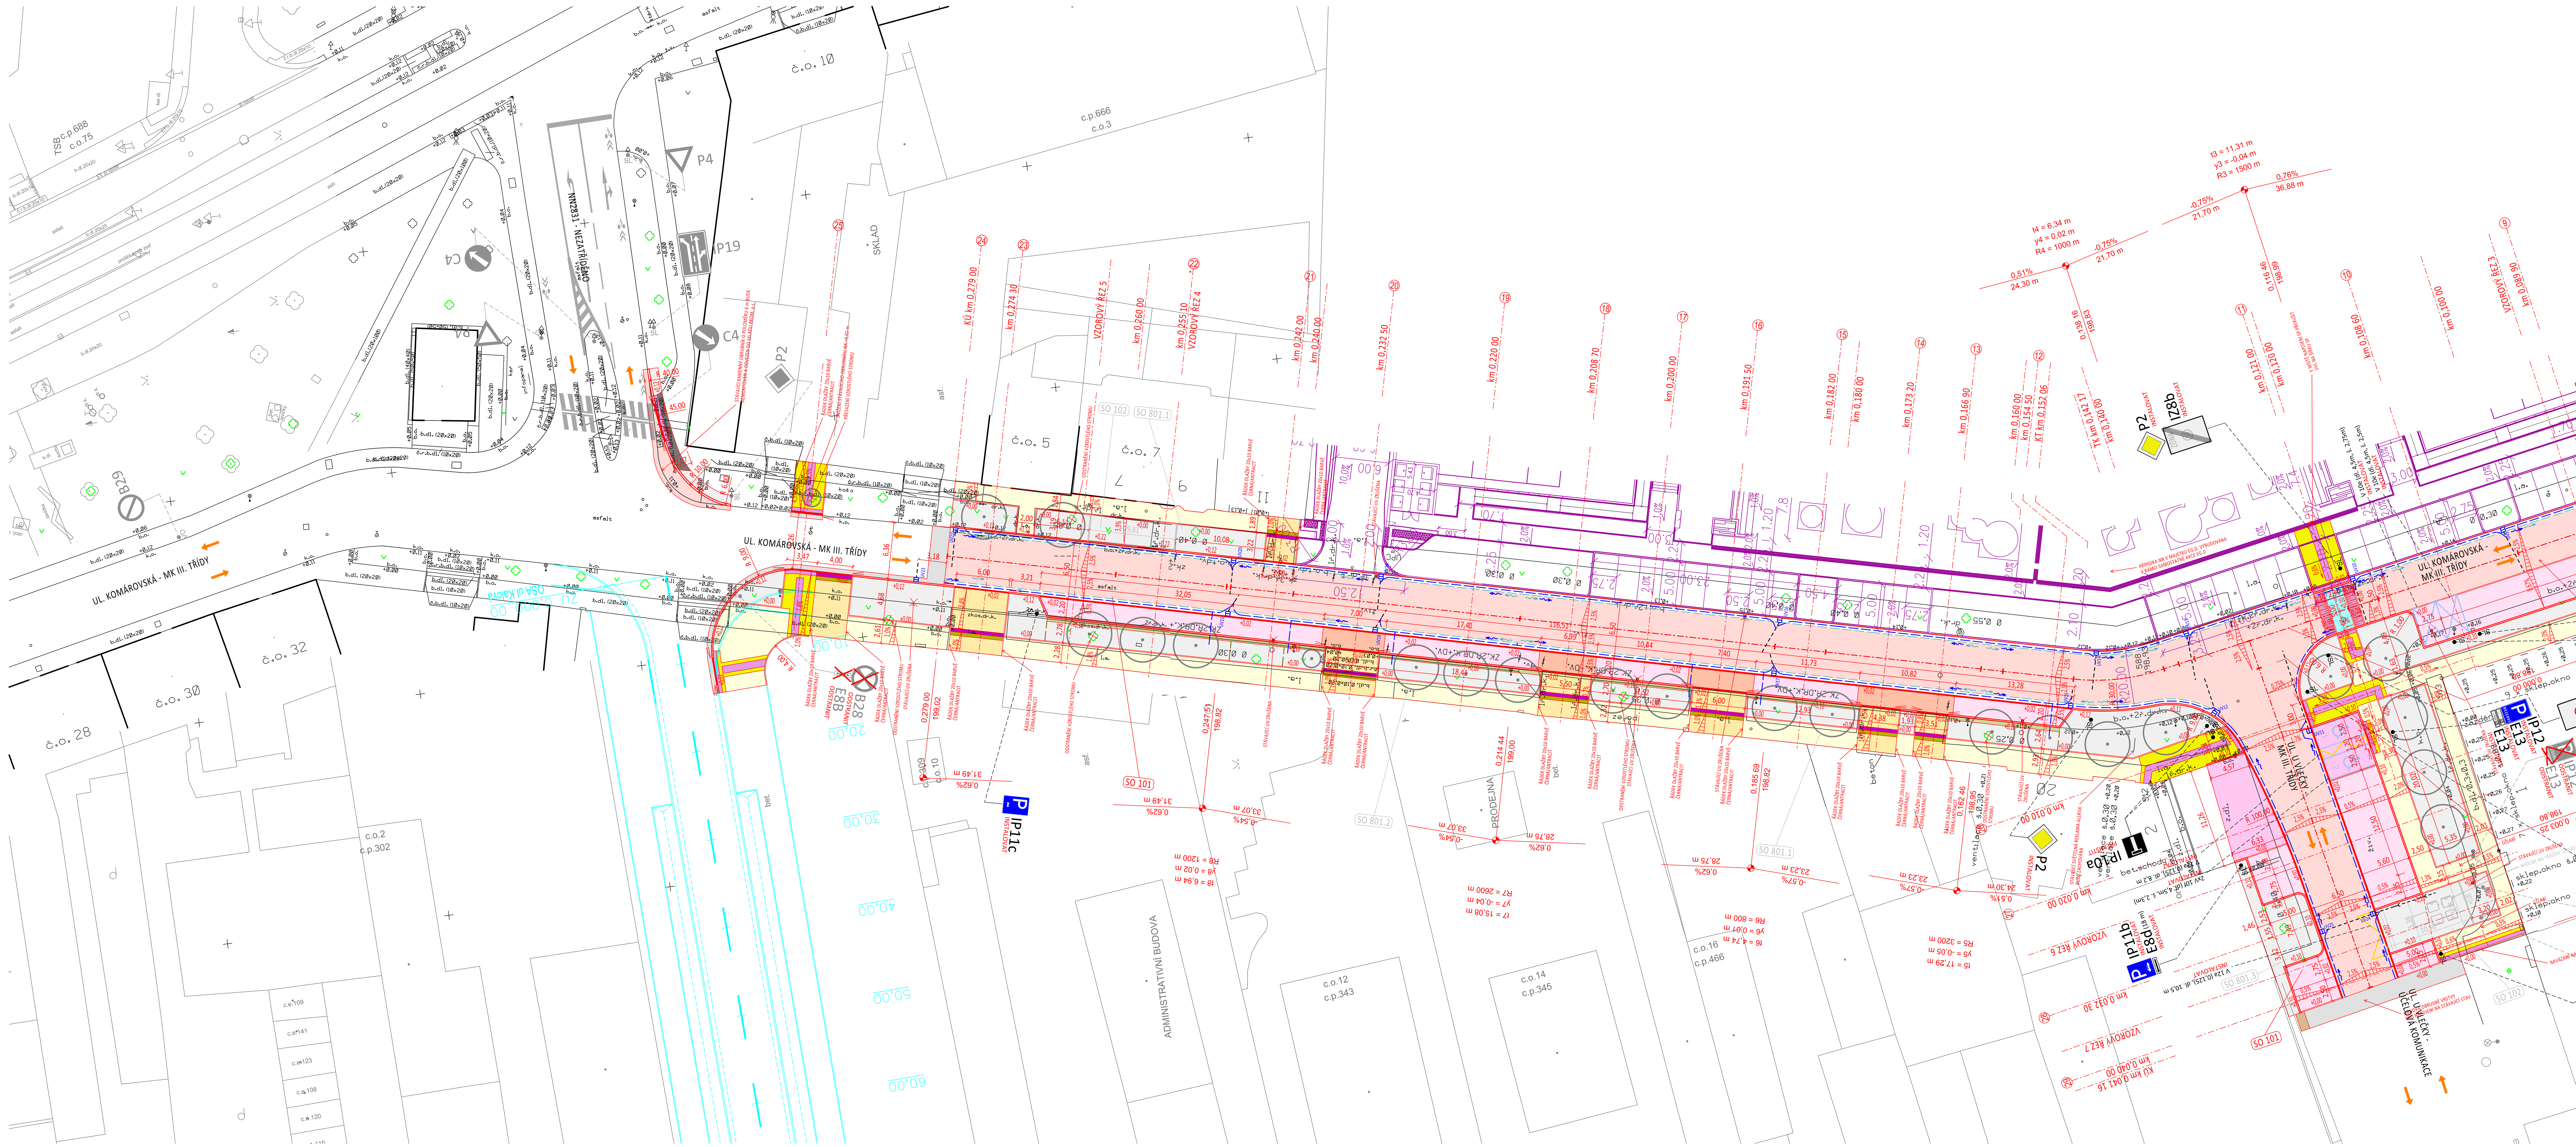

SOUVISEJÍCÍ AKCE V ŘEŠENÉM ÚZEMÍ

REZIDENCE KOMÁROVSKÉ NÁBŘEŽÍ
HRANY – PŘEVZATO Z PD: REZIDENCE KOMÁROVSKÉ NÁBŘEŽÍ; NENÍ SOUČÁST AKCE BKOM; Zpracovatel: Sollaron architects, s.r.o., stav 06/2023, DÚR+DSP

BRNO, KOMÁROVSKÁ REKONSTRUKCE KANALIZACE
PŘEVZATO Z PD: BRNO, KOMÁROVSKÁ REKONSTRUKCE KANALIZACE; NENÍ SOUČÁST AKCE BKOM; Zpracovatel: PROVO spol. s.r.o., stav 02/2023, DSP+DPS

BRNO, KOMÁROVSKÁ REKONSTRUKCE VODOVODU
PŘEVZATO Z PD: BRNO, KOMÁROVSKÁ REKONSTRUKCE VODOVODU; NENÍ SOUČÁST AKCE BKOM; Zpracovatel: PROVO spol. s.r.o., stav 10/2020, DSP+DPS

PŘESTAVBA ŽELEZNIČNÍHO UZLU BRNO PRODLOUŽENÍ ULICE KALOVÁ
PŘEVZATO Z PD: PŘESTAVBA ŽELEZNIČNÍHO UZLU BRNO PRODLOUŽENÍ ULICE KALOVÁ; NENÍ SOUČÁST AKCE BKOM; Zpracovatel: Atelier DPK, s.r.o., stav 03/2021, DSP

POLYFUNKČNÍ KOMPLEX ALLRISK MERIDIEM
HRANY, KANALIZACE, KABELY, PLYN, SADOVÉ ÚPRAVY – PŘEVZATO Z PD: POLYFUNKČNÍ KOMPLEX ALLRISK MERIDIEM; NENÍ SOUČÁST AKCE BKOM; Zpracovatel: Sollaron architects, s.r.o., stav 08/2021, PDPS

LEGENDA PLOCH

- CHODNÍK (dl. 20x20x6 cm šedá hladká, fazetová)
- VOZOVKA (asfaltový beton)
- VJEZD V CHODNÍKU; PARKOVÁNÍ (dl. 20x16,5x8 cm šedá hladká, fazetová)
- VJEZD V PARKOVÁNÍ (distanční dl. 20x20x8 cm, černá/antracit)
- PARKOVÁNÍ (distanční dl. 20x20x8 cm, šedá)
- PARKOVÁNÍ - ZTP (dl. 20x16,5x8 cm šedá hladká, fazetová)
- PLOCHA PRO NÁDOBY NA TŘÍDĚNÝ ODPAD (dl. 20x10x8 cm šedá hladká, fazetová)
- RELIÉFNÍ DLAŽBA (dl. 20x10x6 cm černá/antracit)
- RELIÉFNÍ DLAŽBA - POJÍŽDĚNÁ (dl. 20x10x8 cm černá/antracit)
- LEMOVÁNÍ (dl. 20x20x6 cm šedá hladká, bezfazetová, klad na střih)
- LEMOVÁNÍ - POJÍŽDĚNÉ (dl. 20x20x8 cm šedá hladká, bezfazetová, klad na střih)
- ZPOMALOVACÍ PRÁH - NÁBĚHY (dl. 20x16,5x8 cm, šedá hladká, fazetová)
- ZPOMALOVACÍ PRÁH - HORNÍ PLOCHA (dl. 20x16,5x8 cm, černá/antracit hladká, fazetová)
- ZELEŇ (ohumusování a zatravnění)
- ŠTĚRKOVÝ TRÁVNÍK
- VÝSTUPOVÝ CHODNÍČEK (vegetační)
- VOZOVKA - ZAPRAVENÍ (asfaltový beton)
- CHODNÍK - ZAPRAVENÍ (předláždění stávající dlažbou)
- ZAPRAVENÍ STÁVAJÍCÍHO POVRCHU PO VÝKOPU PRO KABELOVÉ SÍTĚ

LEGENDA ČAR A SYMBOLŮ

- STÁVAJÍCÍ STAV
- SILNIČNÍ OBRUBNÍK (15x25x100 cm)
- CHODNÍKOVÝ OBRUBNÍK (10x25x100 cm)
- NÁJEZDOVÝ OBRUBNÍK (15x15x100 cm)
- SILNIČNÍ OBRUBNÍK PŘECHODOVÝ
- ROZHRANÍ PLOCH
- HRANA DNA ROZŠÍŘENÉHO PROKOŘENITELNÉHO PROSTORU
- TRATIVOD
- PŘÍDLAŽBA (5x dl. 20x10x8 šedá hladká, fazetová)
- HRANICE PARCEL
- 123/4 ČÍSLO DOTČENÉ PARCELY
- 123/4 ČÍSLO OSTATNÍ PARCELY
- SMĚR PROVOZU
- UV1 NOVÁ ULIČNÍ VPUSŤ
- NOVÁ PŘÍPOJKA VPUSTI DN 150/ DN 200
- STÁVAJÍCÍ STROM
- STÁVAJÍCÍ STROM ODSTRANĚNÝ
- STÁVAJÍCÍ STROM K PŘESAZENÍ

LEGENDA STAVEBNÍCH OBJEKTŮ

- SO 101 KOMUNIKACE
- SO 102 ÚČELOVÉ PLOCHY VE SPRÁVĚ UMČ
- SO 401 PŘÍPRAVA PRO NABÍJECÍ STANICE EL. VOZIDEL
- SO 402 KABELOVOD PRO SDĚLOVACÍ VEDENÍ
- SO 403 PŘELOŽKA SDĚLOVACÍHO VEDENÍ CETIN
- SO 404 PŘELOŽKA SDĚLOVACÍHO VEDENÍ VODAFONE
- SO 801 SADOVÉ ÚPRAVY
  - SO 801.1 SILNIČNÍ ZELEŇ - BKOM
  - SO 801.2 VÝSADBA STROMŮ - VZMB
  - SO 801.3 ZELEŇ - MČ

LEGENDA DOPRAVNÍHO ZNAČENÍ

- P 4 / V 7 STÁVAJÍCÍ SVISLÉ/VODOROVNÉ DOPRAVNÍ ZNAČENÍ – šedé číslo dopravní značky
- P 4 / V 7 NAVRŽENÉ SVISLÉ/VODOROVNÉ DOPRAVNÍ ZNAČENÍ - INSTALOVAT – černé číslo dopravní značky
- P 4 / V 7 STÁVAJÍCÍ SVISLÉ/VODOROVNÉ DOPRAVNÍ ZNAČENÍ - PŘEMÍSTIT – černé číslo dopravní značky
- P 4 / V 7 STÁVAJÍCÍ SVISLÉ/VODOROVNÉ DOPRAVNÍ ZNAČENÍ - ODSTRANIT – šedé číslo dopravní značky

POZNÁMKA

- legenda osazení dopravních značek: SL = sloupek, VO = veřejné osvětlení, TS = trolejový sloup, PTM = pružné tělo majáku

Místní úprava provozu na pozemní komunikaci bude realizována podle zákona č. 361/2000Sb., vyhlášky 294/2015Sb., podle příslušných českých technických norem ČSN a technických podmínek Ministerstva dopravy.

Veškeré vodorovné dopravní značení, které není zobrazeno a brání instalaci nového, bude před jeho realizací odstraněno.

POZNÁMKA:
PŘIZPŮSOBENÍ VEŘEJNÉHO OSVĚTLENÍ NOVÉMU STAVU BUDE ŘEŠENO SAMOSTATNOU AKCÍ V REŽII TSB, a.s.

SOUŘ. SYSTÉM: S-JTSK
VÝŠKOVÝ SYSTÉM: B.p.v.

D.1

VEDOUCÍ ÚDI	VEDOUCÍ PROJEKTU	VYPRACOVAL	KONTROLOVAL	Brněnské komunikace
ING. M. PERNICA	ING. P. KNESL	ING. O. KOCOUREK	ING. A. KELLER	ÚTVAR DOPRAVNÍHO INŽENÝRSTVÍ

INVESTOR: STATUTÁRNÍ MĚSTO BRNO		DATUM 07/2023	REVIZE 02/2024
NÁZEV AKCE: KOMÁROVSKÁ - REKONSTRUKCE KOMUNIKACE		FORMÁT	9x2A4
		STUPEŇ	DUSP+PDPS
NÁZEV OBJEKTU: SO 101 KOMUNIKACE		MĚŘÍTKO	1:250
		Č.ARCHIVNÍ	930
NÁZEV VÝKRESU: SITUACE DOPRAVNÍHO ZNAČENÍ		ČÍSLO PARÉ	ČÍSLO VÝKRESU 06