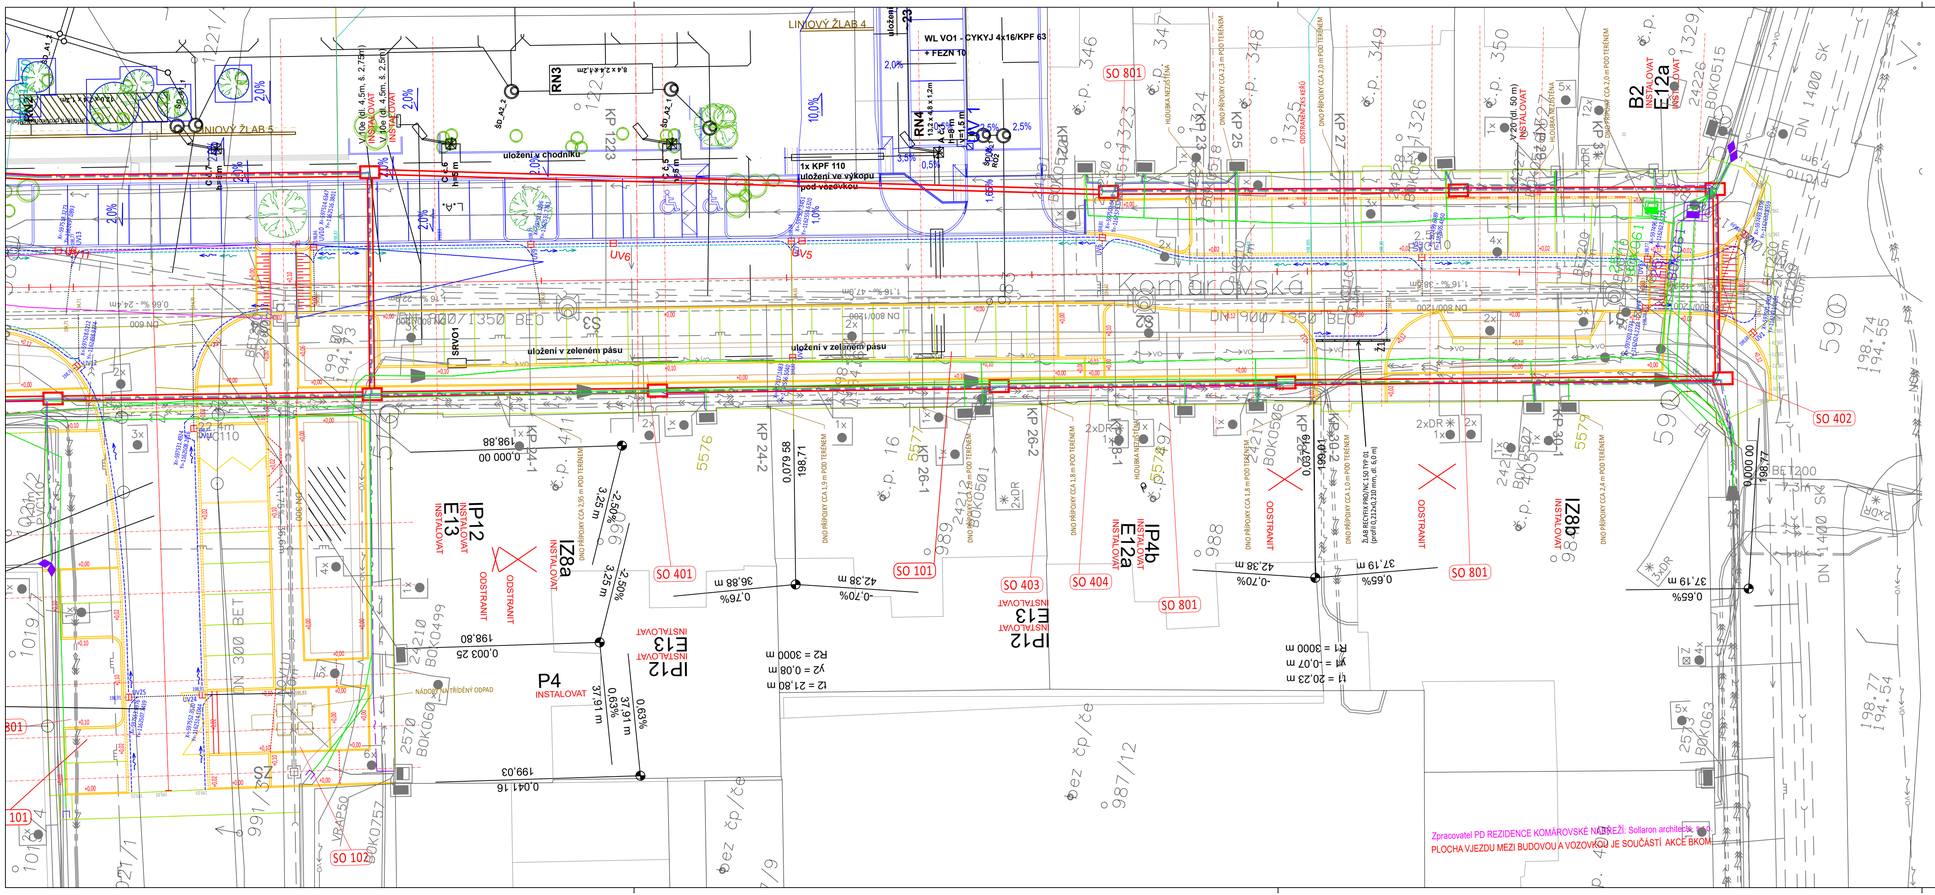
LINIOVÝ ŽLAB 4
LINIOVÝ ŽLAB 5
WL VO1 - CYKYJ 4x16/KPF 63
+ FEZN 10
1x KPF 110
uložení ve výkopu
pod vozovkou
uložení v chodníku
uložení v zeleném pásu
RN3
RN4
SO 801
SO 402
SO 401
SO 101
SO 403
SO 404
SO 102
IP12
E13
INSTALOVAT
IP4b
E12a
IZ8a
IZ8b
ODSTRANIT
P4
Komárovská
KP 123
KP 242
KP 26-1
KP 26-2
KP 27
KP 30-1
