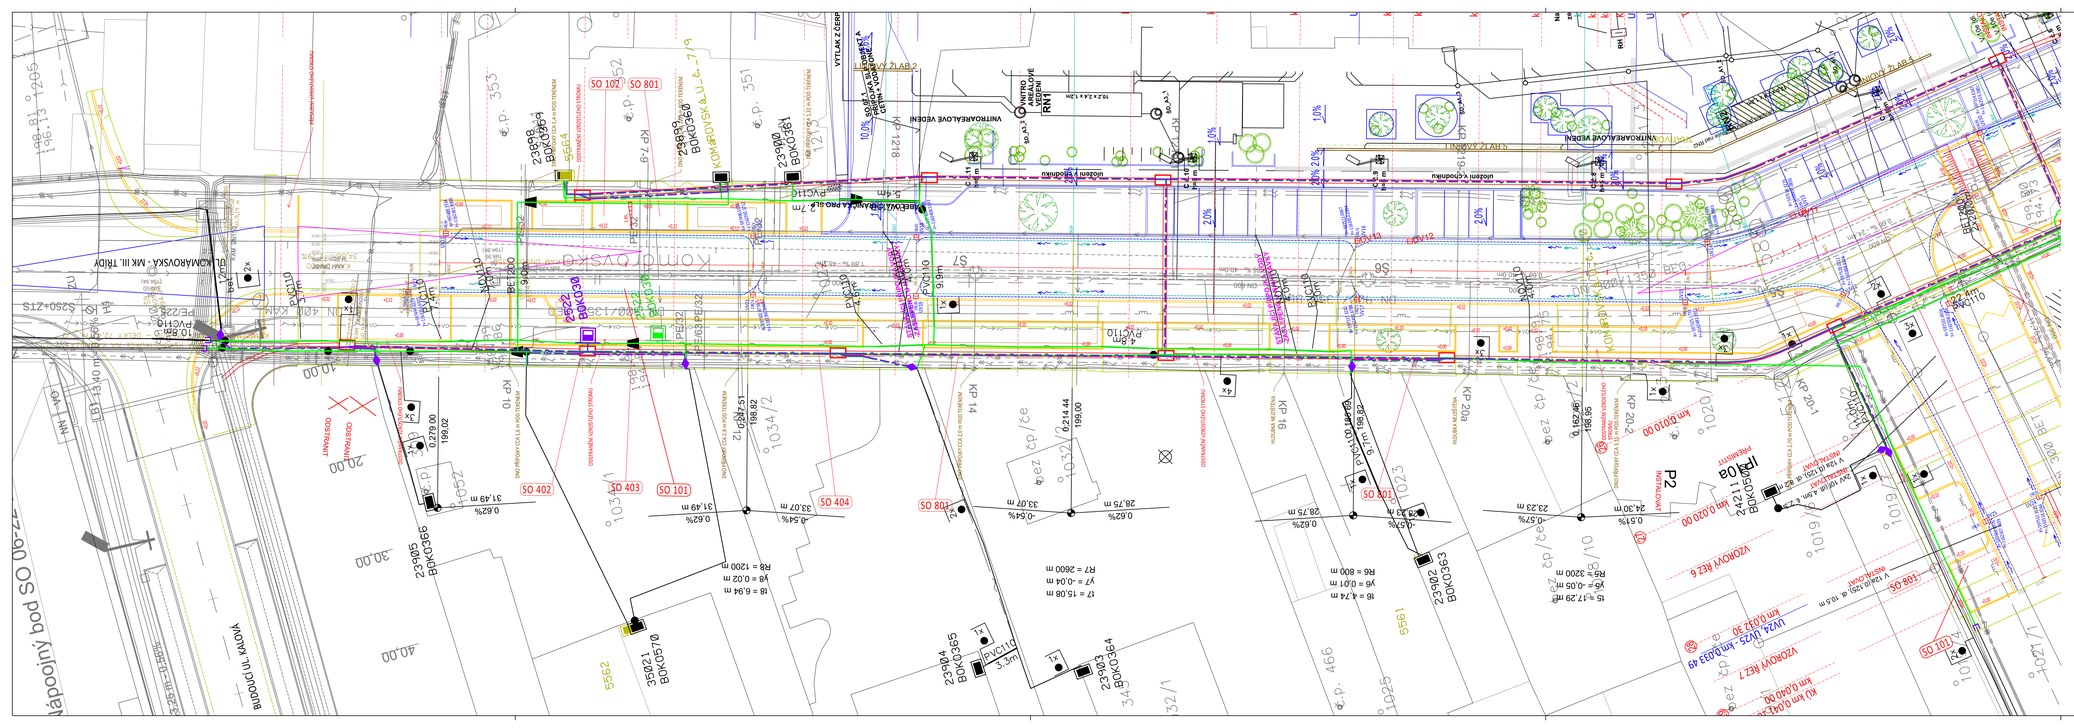
STÁVAJÍCÍ TRASA ČETIN
RUŠENÁ TRASA ČETIN
NAVRŽENÁ PŘELOŽKA ČETIN
STÁVAJÍCÍ TRASA VODAFONE
RUŠENÁ TRASA VODAFONE
NAVRŽENÁ PŘELOŽKA VODAFONE
NAVRŽENÝ KABELOVOD
NAVRŽENÁ OPTICKÁ TRASA KAMEROVÉHO SYSTÉMU
KOMÁROVSKÁ
VÝTLAK Z ČERP. STANICE
VNITROAREÁLOVÉ VEDENÍ
ÚSTŘEDNA AREÁLOVÉHO ROZHLASU
SO 101
SO 102
SO 402
SO 403
SO 404
SO 801
ODSTRANIT
