


BRNO, KOMÁROVSKÁ - REKONSTRUKCE KANALIZACE

STOKA ul. KOMÁROVSKÁ - celková délka 273,2 m

ŽB TROUBY VEJČITÉ DN 800/1200 DÉLKY 120,6 m  
KAMENINOVÉ TROUBY DN 600 DÉLKY 152,6 m

ZÁLIV DO ul. U VLEČKY

KAMENINOVÉ TROUBY DN 500 DÉLKY 10,5 m

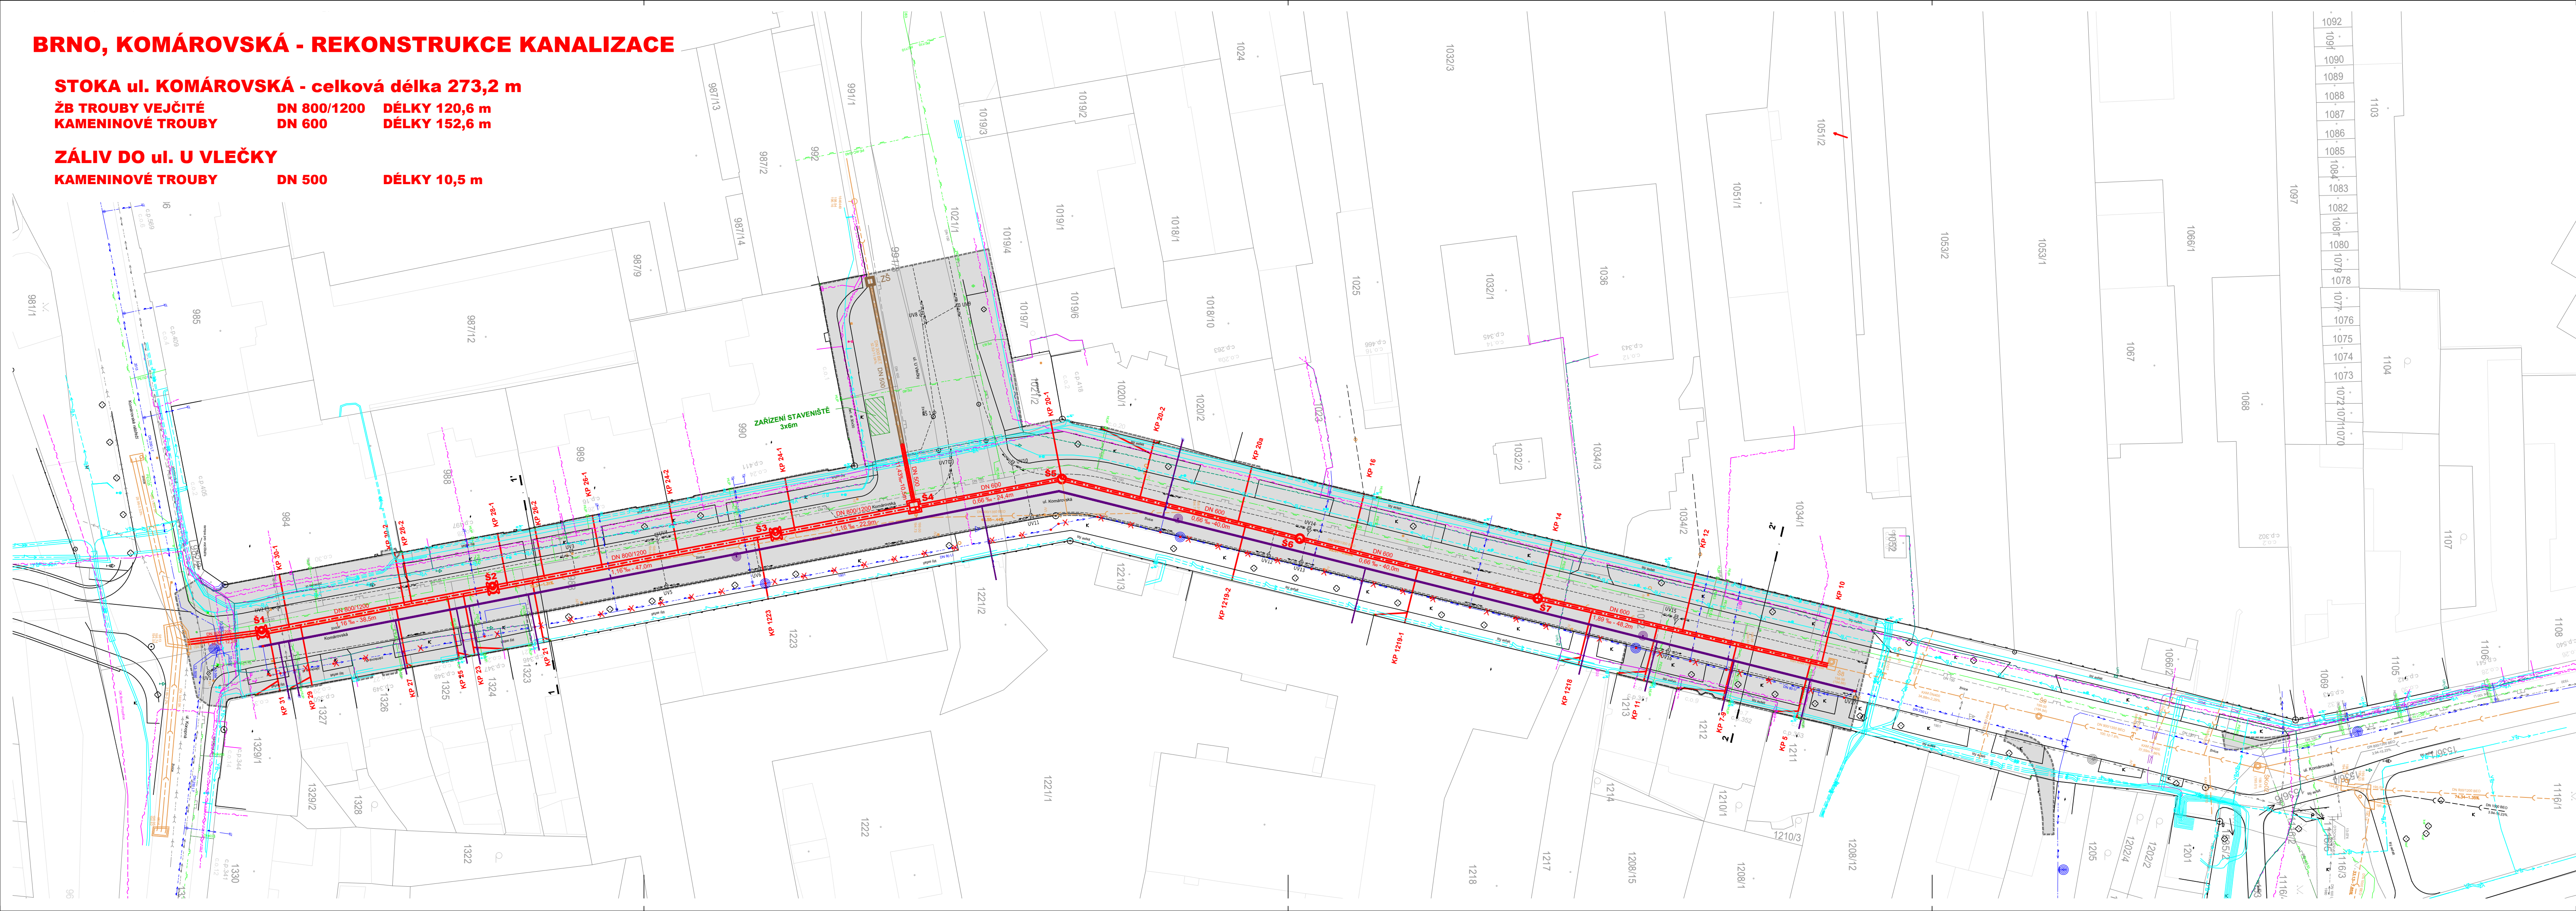

LEGENDA:

- NAVRŽENÁ REKONSTRUKCE KANALIZACE
- NAVRŽENÁ REKONSTRUKCE KANALIZAČNÍ PŘÍPOJKY
- STÁVAJÍCÍ VODOVOD
- STÁVAJÍCÍ KANALIZACE BVK
- KANALIZACE- JINÝ PROVOZOVATEL
- PLYNOVOD STL
- PLYNOVOD NTL
- PLYNOVOD NTL - ZRUŠENÝ
- KABEL NN
- KABEL VN
- KABEL VO
- TRASA MÍSTNÍCH KABELŮ TELEFONICA O2
- TRASA DÁLKOVÝCH KABELŮ TELEFONICA O2
- KABEL UPC
- ZAŘÍZENÍ STAVENIŠTĚ

LEGENDA KOORDINAČNÍCH STAVEB:

- „BRNO, KOMÁROVSKÁ - REKONSTRUKCE VODOVODU“
- NAVRHOVANÁ REKONSTRUKCE VODOVODU
- NAVRHOVANÁ REKONSTRUKCE VODOVODNÍ PŘÍPOJKY
- RUŠENÍ STÁVAJÍCÍHO VODOVODU
- „BRNO, U VLEČKY I - DROBNÁ REKONSTRUKCE NA KANALIZAČNÍ SÍTI“
- NAVRHOVANÁ REKONSTRUKCE KANALIZACE


„ULICE KOMÁROVSKÁ - OPRAVA KOMUNIKACE“

ROZSAH OPRAVY POVRCHŮ

PŘÍPOJKY UV A TRATIVODY

POZNÁMKA:

STÁVAJÍCÍ PODZEMNÍ VEDENÍ JE ZAKRESLENO POUZE INFORMATIVNĚ.  
PŘED ZAŘÍZENÍM ZEMNÍCH PRACÍ JE NUTNÉ, ABY INVEŠTOR  
ZAJISTIL PŘESNÉ VYTÝČENÍ VŠECH PODZEMNÍCH VEDENÍ.

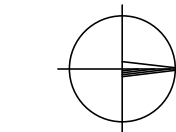

ZMĚNA Č.1

Hlavní inženýr projektu:	Ing. Jana Bendová	<i>Bendová</i>
Zodpovědný projektant:	Ing. Jana Bendová	<i>Bendová</i>
Vypracoval:	Ing. Aneta Spratková	<i>Spratková</i>
Stavebník:	Statutární město Brno	
Stavba:	<b>BRNO, KOMÁROVSKÁ REKONSTRUKCE KANALIZACE</b>	
Objekt:	KANALIZAČNÍ STOKA (SO-01)	
Příloha:	<b>SITUACE</b>	
Formát:	5 A4	
Měřítko:	1:500	
Datum:	04/2023	
Účel:	DSP+DPS	
Číslo zakázky:	1658/23	
Paré:	Číslo přílohy: <b>F.1.2</b>	



PROJEKCE INŽENÝRSKÝCH STAVEB  
HUDECOVA 76, 612 00 BRNO  
tel.: 541 613 326-8, provo@provo.cz