


ULICE ORLÍ - OPRAVA POVRCHU (MK III. TŘÍDY)
SO 801 - SADOVÉ ÚPRAVY
SITUACE
M 1:200

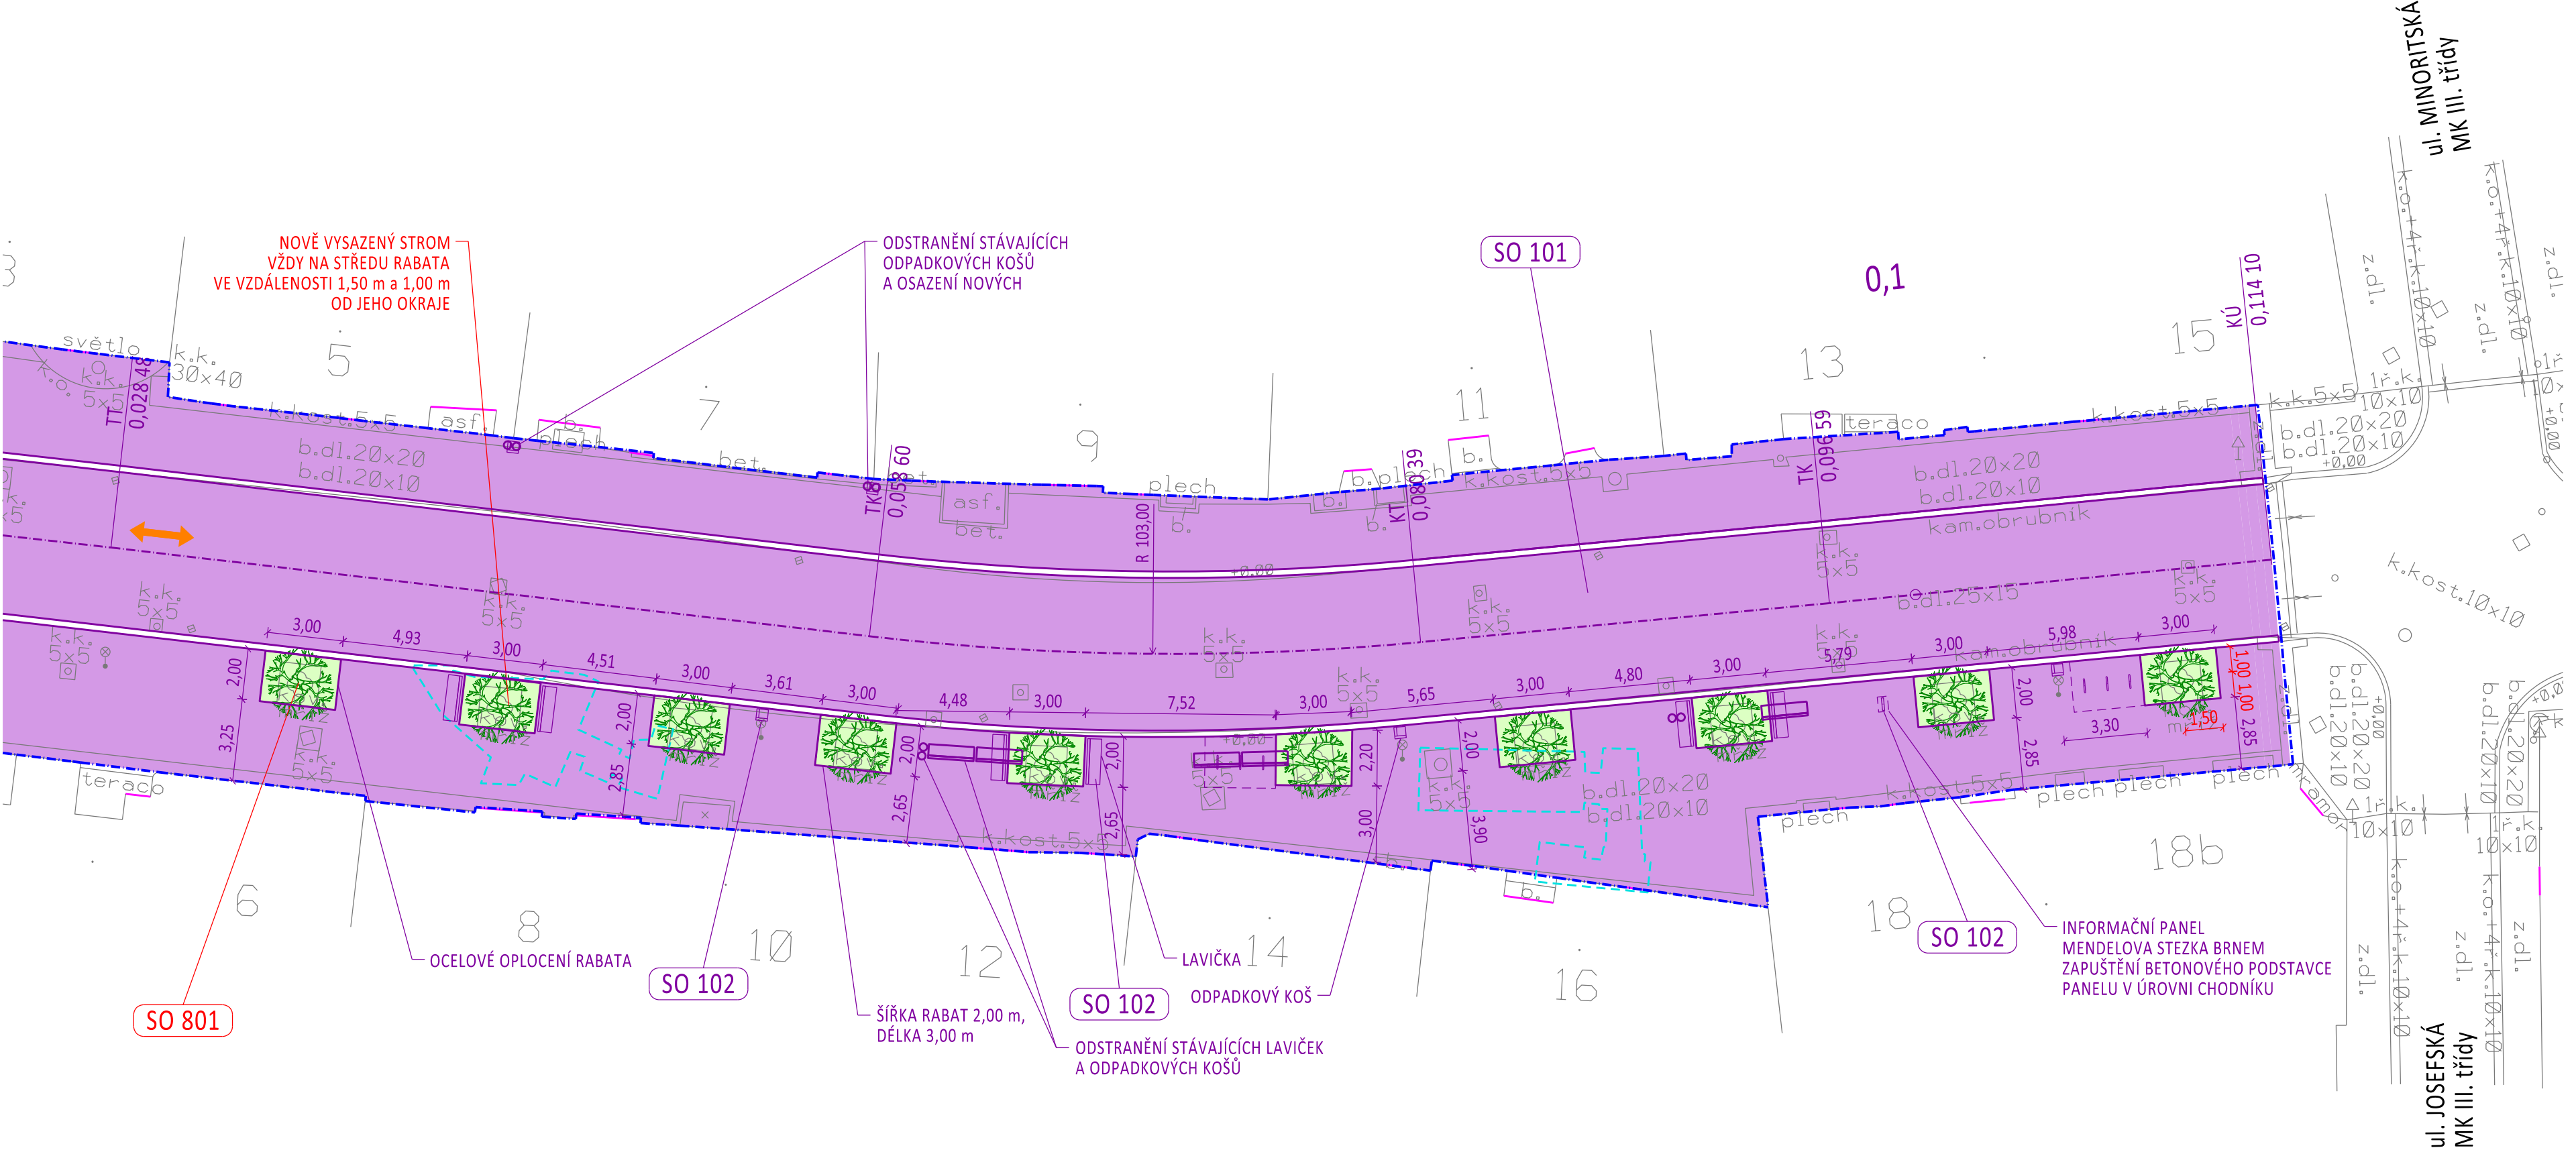

- LEGENDA PLOCH**
- VÝSADBOVÁ RABATA
 - NAVAZUJÍCÍ STAVBY - OSTATNÍ STAVEBNÍ OBJEKTY
- LEGENDA ZNAČENÍ**
- STÁVAJÍCÍ STAV
 - HRANICE ŘEŠENÉHO ÚZEMÍ
 - ŽULOVÝ OBRUBNÍK ŠÍŘKY 25 cm - NOVÝ STAV
 - OCELOVÉ OPLOČENÍ RABATA - NOVÝ STAV
 - PODZEMNÍ PROSTORY
 - NAVAZUJÍCÍ STAVBY - OSTATNÍ STAVEBNÍ OBJEKTY
 - SMĚR PROVOZU
 - STÁVAJÍCÍ STOŽÁR VO
 - NOVÁ LAVIČKA
 - NOVÝ ODPADKOVÝ KOŠ
 - NOVÉ CYKLOSTOJANY
 - NOVÝ INFORMAČNÍ PANEL
 - ODSTRANĚNÁ LAVIČKA
 - ODSTRANĚNÝ ODPADKOVÝ KOŠ
 - NOVĚ VYSAZENÝ STROM


- LEGENDA STAVEBNÍCH OBJEKTŮ**
- SO 101 KOMUNIKACE
 - SO 102 MOBILIÁŘ
 - SO 801 SADOVÉ ÚPRAVY

POZNÁMKA

- ZÁVAZNÝM A VÝCHOZÍM PODKLADEM NÁVRHU JE PODROBNÉ ARCHITEKTONICKÉ ŘEŠENÍ VČ. POUŽITÉHO MATERIÁLU A DALŠÍCH PRVKŮ V ŘEŠENÉM ÚSEKU (ZPRACOVATEL: KAM BRNO, 2024-2025)

- PŘÍPADNÉ ZMĚNY OPROTI PD MUSÍ BÝT KONZULTOVÁNY A SCHVÁLENY ARCHITEKTEM KAM BRNO

- NAVAZUJÍCÍ STAVBY OSTATNÍCH STAVEBNÍCH OBJEKTŮ JSOU ZAKRESLENY FIALOVĚ

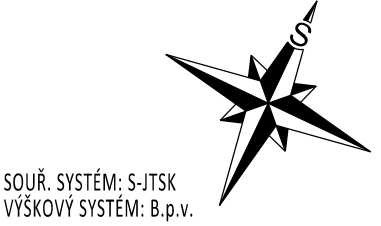

C

SOUŘ. SYSTÉM: S-JTSK
VÝŠKOVÝ SYSTÉM: B.p.v.

Brněnské
komunikace

ÚTVAR DOPRAVNÍHO INŽENÝRSTVÍ

VEDOUČÍ ÚDI	VEDOUČÍ PROJEKTU	VYPRACOVAL	KONTROLOVAL		
ING. M. PERNICA	ING. P. KNESL	ING. T. HORÁK	ING. A. KELLER		
<i>Pernica</i>	<i>Knesl</i>	<i>Horák</i>	<i>Keller</i>		
INVESTOR:	STATUTÁRNÍ MĚSTO BRNO			DATUM	ÚNOR 2025
NÁZEV AKCE:	ULICE ORLÍ - OPRAVA POVRCHU			FORMÁT	3,5x1 A4
				STUPEŇ	PDPS
				MĚŘÍTKO	1:200
NÁZEV OBJEKTU:	SO 801 SADOVÉ ÚPRAVY			Č. ARCHIVNÍ	956
NÁZEV VÝKRESU:	SITUACE			ČÍSLO PARÉ	ČÍSLO VÝKRESU
					02