


MULTIFUNKČNÍ SPORTOVNÍ A KULTURNÍ CENTRUM  
STUDIE ZAJIŠTĚNÍ DOPRAVNÍ OBSLUŽNOSTI

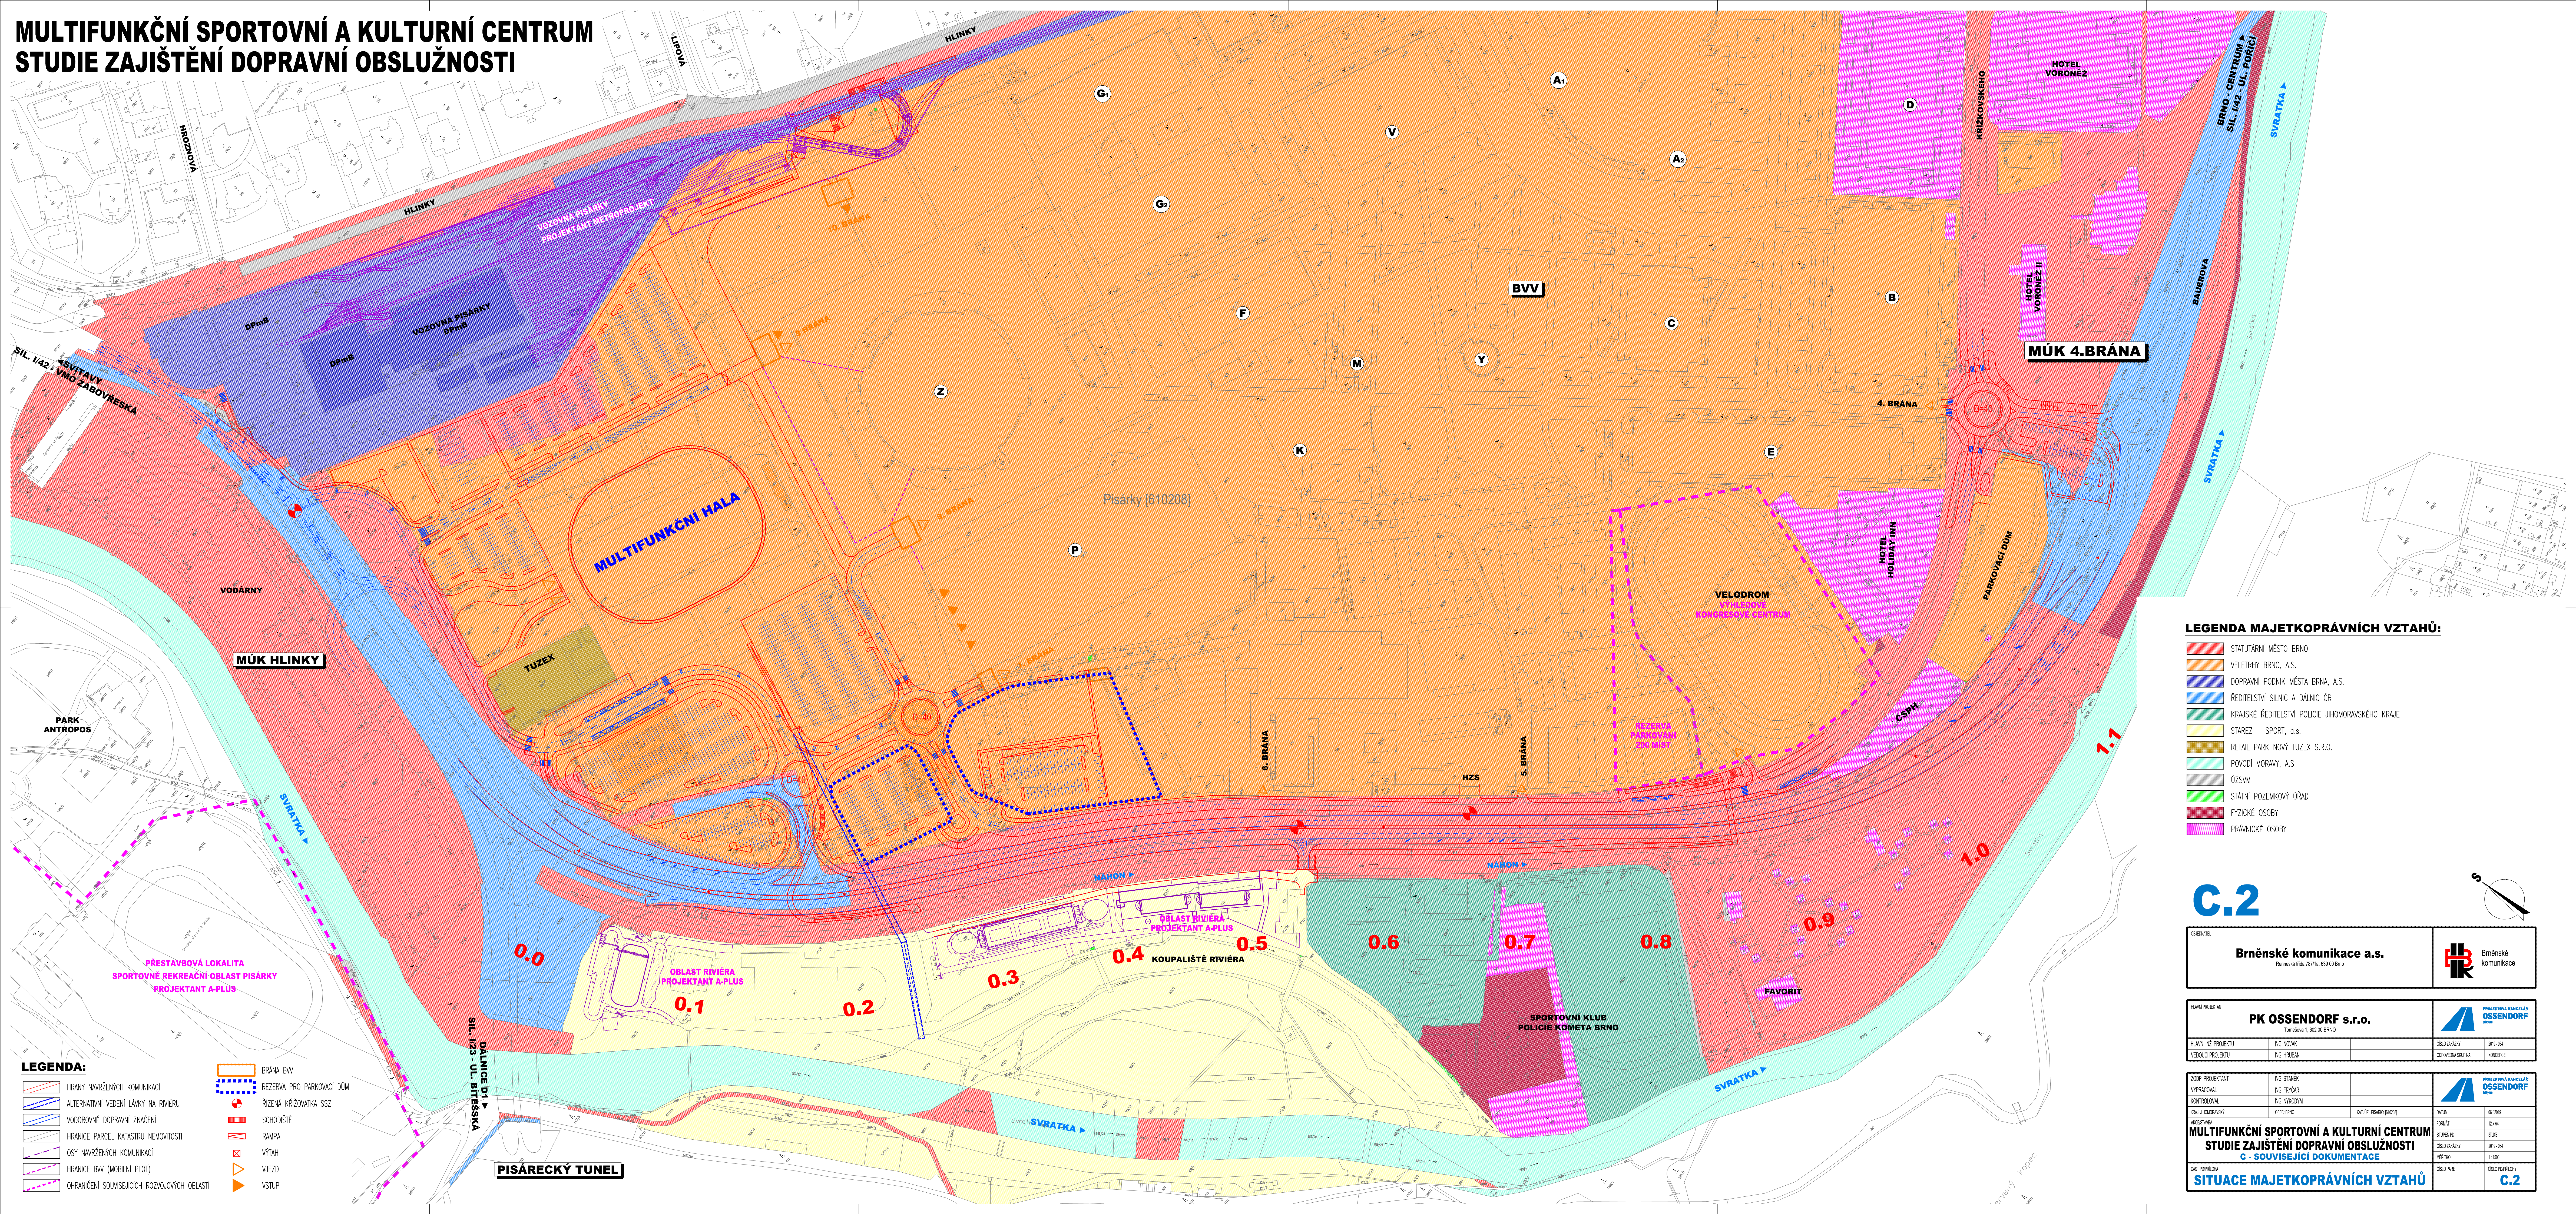

LEGENDA MAJETKOPRÁVNÍCH VZTAHŮ:

- STATUTÁRNÍ MĚSTO BRNO
- VELETRHY BRNO, A.S.
- DOPRAVNÍ PODNIK MĚSTA BRNA, A.S.
- ŘEDITELSTVÍ SILNIC A DÁLNIC ČR
- KRAJSKÉ ŘEDITELSTVÍ POLICIE JIHOHMORAVSKÉHO KRAJE
- STAREZ – SPORT, a.s.
- RETAIL PARK NOVÝ TUZEX S.R.O.
- POVODÍ MORAVY, A.S.
- OZSVM
- STÁTNÍ POZEMKOVÝ ÚŘAD
- FYZICKÉ OSOBY
- PRÁVNICKÉ OSOBY

C.2

OBJEDNATEL <b>Brněnské komunikace a.s.</b> <small>Pernekova 781/11a, 602 00 Brno</small>		 Brněnské komunikace	
HLAVNÍ PROJEKTANT <b>PK OSSENDORF s.r.o.</b> <small>Tomáškova 1, 602 00 BRNO</small>		 OSSENDORF s.r.o.	
HLAVNÍ INŽ. PROJEKTU ING. NOVÁK		ČÍSLO DOKUMENTU 2019-004	
VEDOUcí PROJEKTU ING. HRUBÝ		OPRAVNĚNÁ SKUPINA KONCEPCE	
ZOUP. PROJEKTANT ING. STANĚK		 OSSENDORF s.r.o.	BR/2019
VYPRACOVAL ING. FRYČAR			
KONTROLOVAL ING. HYNČOMÝ			
INŽENÝRSKÝ OBJ. BRNO	KAT. 02. PÍSAŘSKÝ TUNEL		
MULTIFUNKČNÍ SPORTOVNÍ A KULTURNÍ CENTRUM STUDIE ZAJIŠTĚNÍ DOPRAVNÍ OBSLUŽNOSTI C - SOUVISEJÍCÍ DOKUMENTACE		ČÍSLO 121-04	STAV 0000
SITUACE MAJETKOPRÁVNÍCH VZTAHŮ		ČÍSLO DOKUMENTU 2019-004	VERZE 1-100
OBJEDNATEL <b>SITUACE MAJETKOPRÁVNÍCH VZTAHŮ</b>		ČÍSLO DOKUMENTU 2019-004	VERZE 1-100