
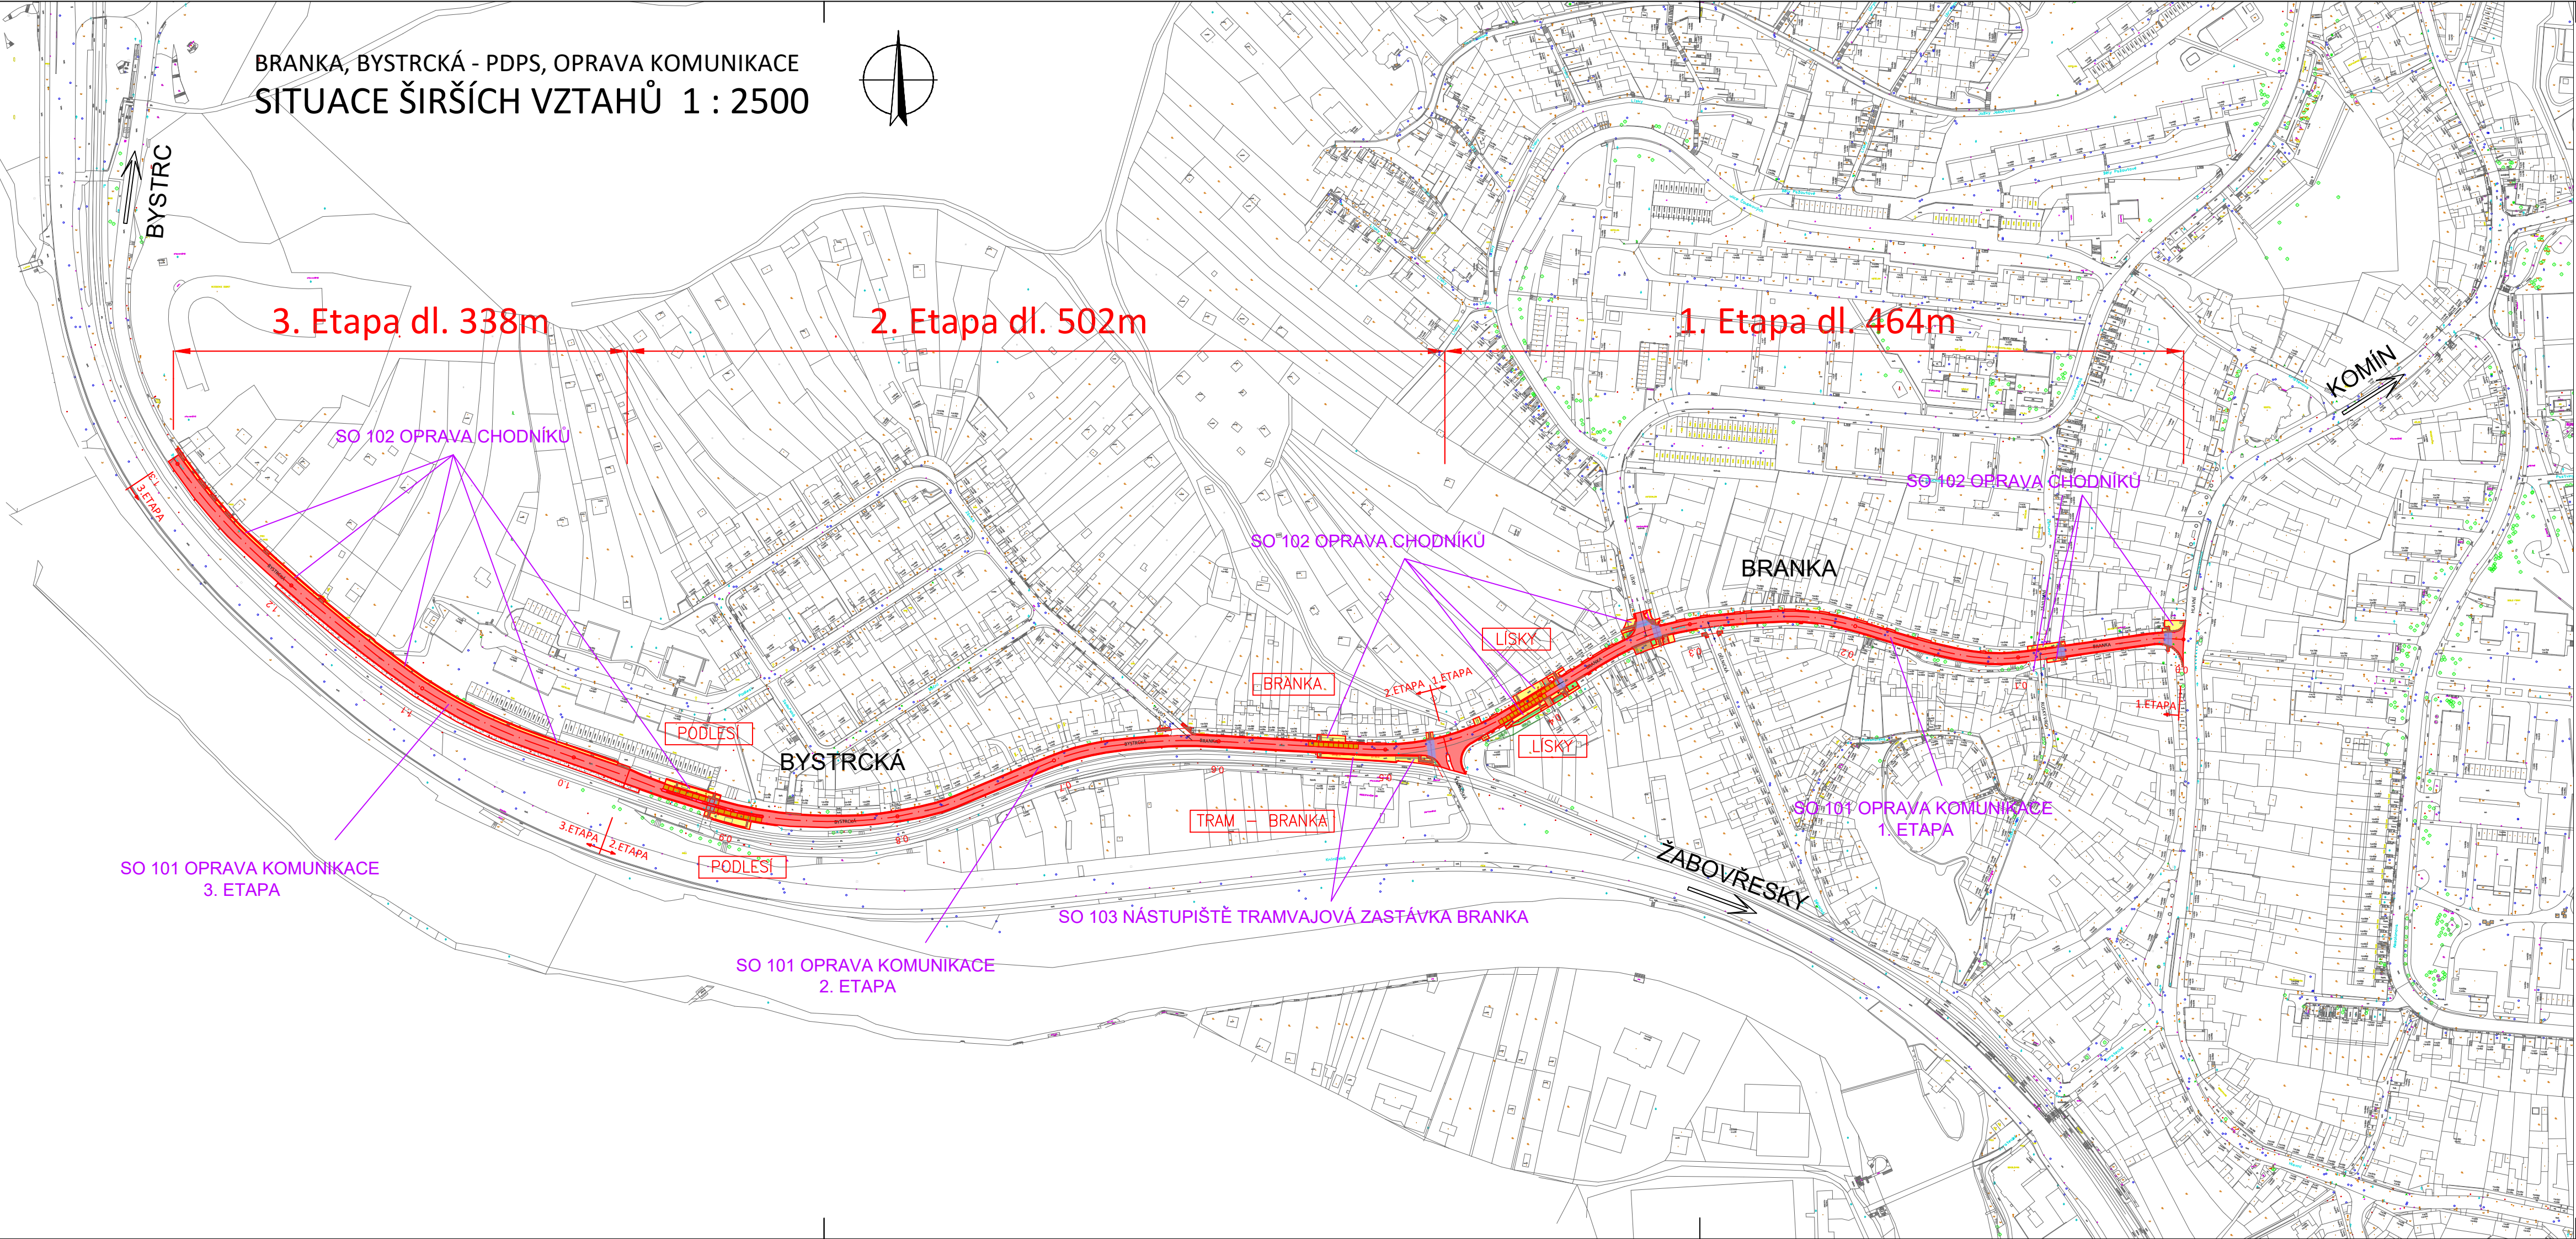


BRANKA, BYSTRČKÁ - PDPS, OPRAVA KOMUNIKACE
SITUACE ŠIRŠÍCH VZTAHŮ 1 : 2500

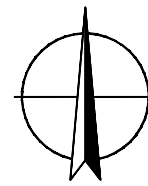

OBJEDNATEL	BRNĚNSKÉ KOMUNIKACE a.s. RENNESKÁ TRÁDA 787/1a, 639 00 BRNO - ŠTÝŘICE		
------------	--	--	--

GENERÁLNÍ PROJEKTANT	VIAPONT, s.r.o. VODNÍ 258/13, 602 00 BRNO	ČÍSLO ZAKÁZKY 2589-01	
HLAVNÍ INŽENÝR PROJEKTU	ING. IVO FISCHER		PROJEKČNÍ A INŽENÝRSKÁ KANCELÁŘ VODNÍ 13, 602 00 BRNO

ZODPOVĚDNÝ PROJEKTANT	ING. JITKA RAUSOVÁ				
VYPRACOVAL	ING. JITKA RAUSOVÁ				
KONTOLOVAL	ING. JACEK WENDRINSKI				
OKRES:	BRNO - MĚSTO				KRAJ:
KATASTRÁLNÍ ÚZEMÍ: KOMÍN					
NÁZEV AKCE: BRANKA, BYSTRČKÁ - PDPS OPRAVA KOMUNIKACE			DATUM	DUBEN 2025	
			FORMÁT	4 A4	
			MĚŘÍTKO	1 : 2500	
			STAVEBNÍ OBJEKT:		STUPEŇ
Č. ZAKÁZKY	2589-01				
ARCHIVNÍ Č.	2589-01				
NÁZEV PŘÍLOHY: SITUACE ŠIRŠÍCH VZTAHŮ			Č. SOUPRAVY	Č. PŘÍLOHY 1	