


BRANKA, BYSTRČKÁ - PDPS, OPRAVA KOMUNIKACE  
KATASTRÁLNÍ SITUACE - 3. ETAPA  
KATASTRÁLNÍ ÚZEMÍ KOMÍN (610585)

1 : 500

LEGENDA PLOCH

- ASFALTOVÁ VOZOVKA
- CHODNÍK DLÁŽDĚNÝ
- VJEZD DLÁŽDĚNÝ
- TERÉNNÍ ÚPRAVY, ZELEŇ
- ŠTĚRKOVÁ PLOCHA

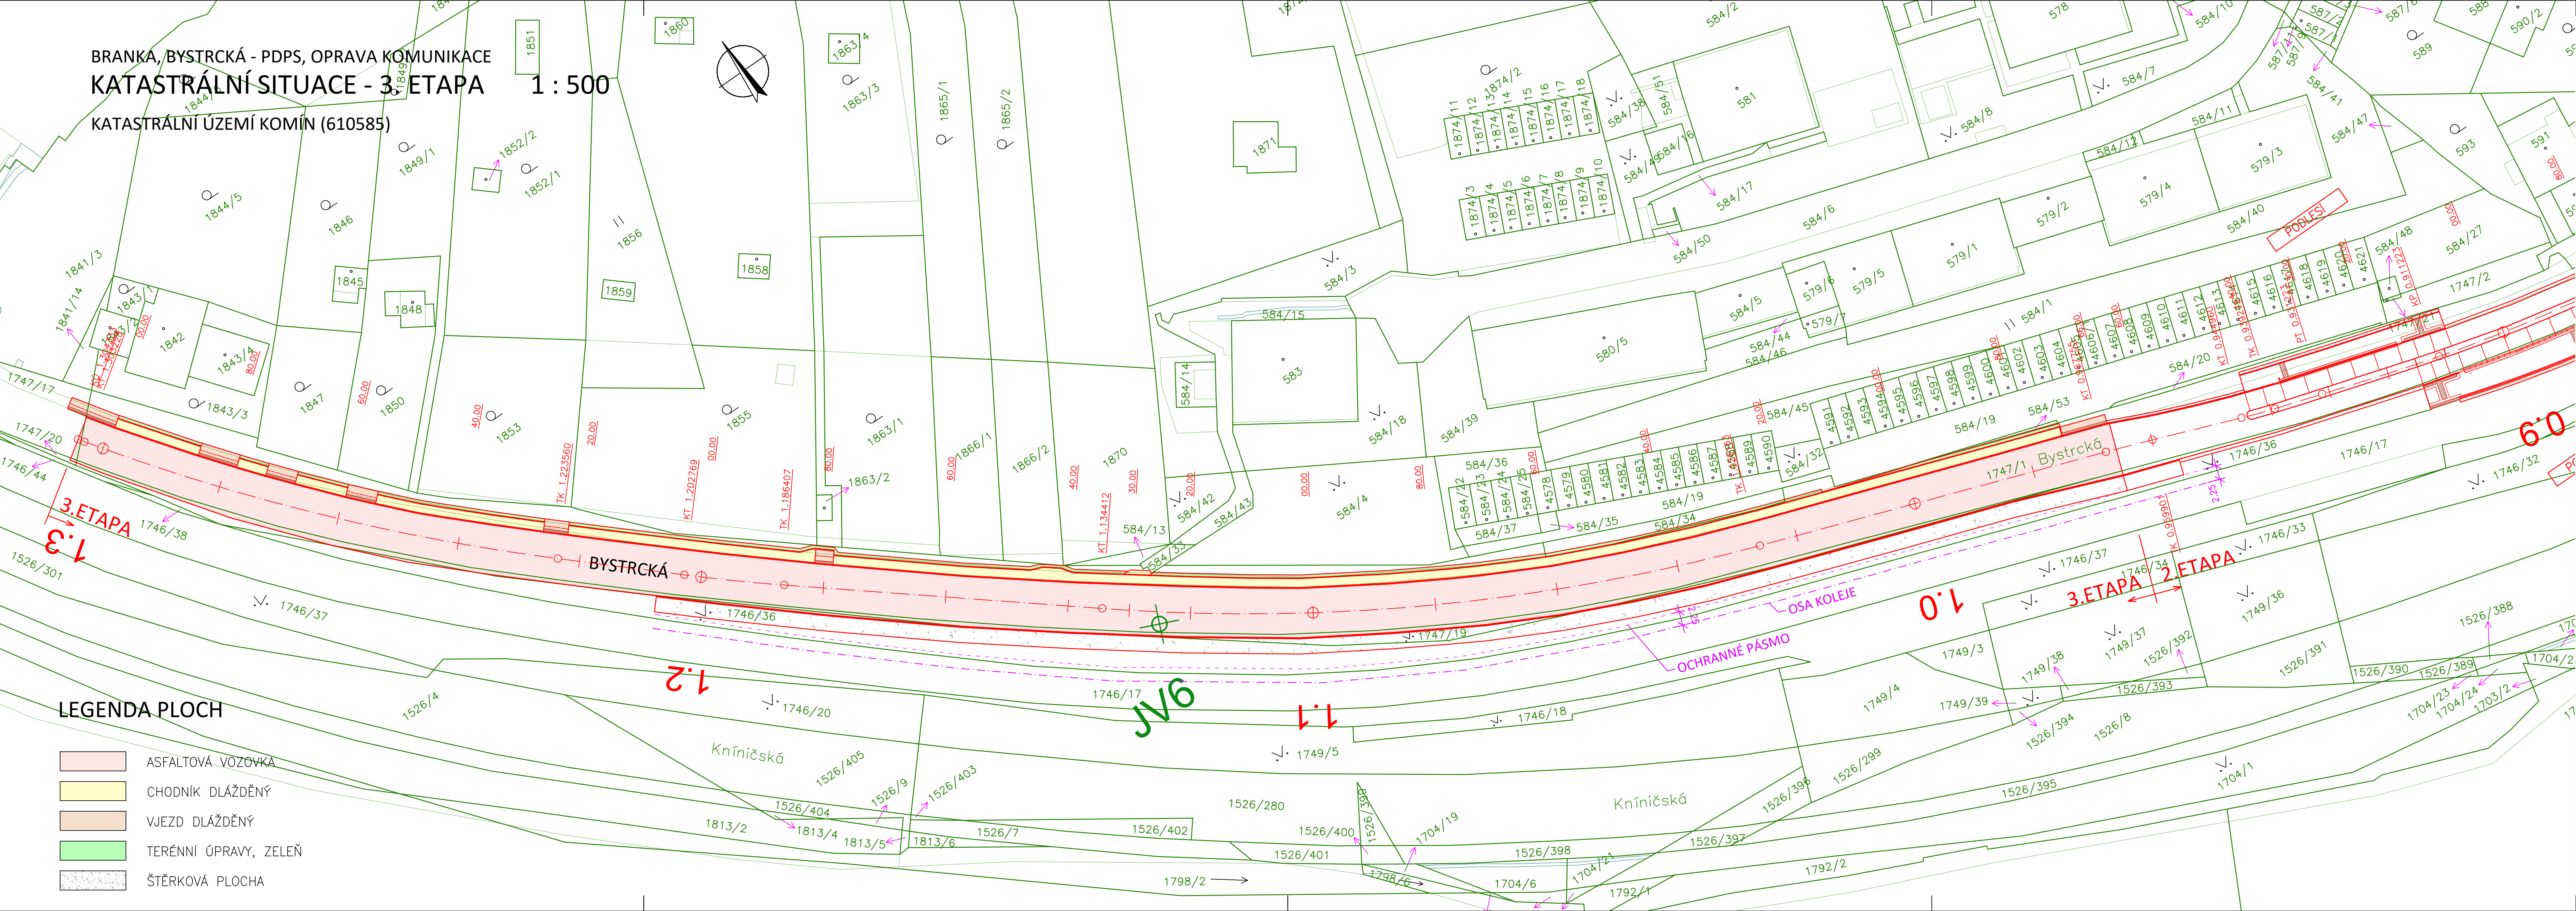

OBJEDNATEL		
BRNĚNSKÉ KOMUNIKACE a.s. RENNESKÁ TŘÍDA 787/1a, 639 00 BRNO - ŠTÝŘICE		

GENERÁLNÍ PROJEKTANT	VIAPONT, s.r.o. VODNÍ 258/13, 602 00 BRNO	ČÍSLO ZAKÁZKY 2589-01	
HLAVNÍ INŽENÝR PROJEKTU	ING. IVO FISCHER		

ZODPOVĚDNÝ PROJEKTANT	ING. JITKA RAUSOVÁ	<i>Rausová</i>				
VYPRACOVAL	ING. JITKA RAUSOVÁ					
KONTOLOVAL	ING. JACEK WENDRINSKI					
OKRES:	BRNO - MĚSTO	KRAJ:			JIHOMORAVSKÝ	
KATASTRÁLNÍ ÚZEMÍ: KOMÍN			NÁZEV AKCE: <b>BRANKA, BYSTRČKÁ - PDPS OPRAVA KOMUNIKACE</b>			
STAVEBNÍ OBJEKT:					DATUM	DUBEN 2025
					FORMÁT	5 A4
					MĚŘÍTKO	1 : 500
NÁZEV PŘÍLOHY: <b>KATASTRÁLNÍ SITUACNÍ VÝKRES - 3. ETAPA</b>			STUPEŇ	PDPS		
			Č. ZAKÁZKY	2589-01		
			ARCHIVNÍ Č.	2589-01		
			Č. SOUPRAVY	Č. PŘÍLOHY <b>2.3</b>		