


ULICE JOSEFSKÁ - OPRAVA POVRCHU (MK III. TŘÍDY)
SO 101 - KOMUNIKACE
SITUACE OPRAVY POVRCHŮ
M 1:200

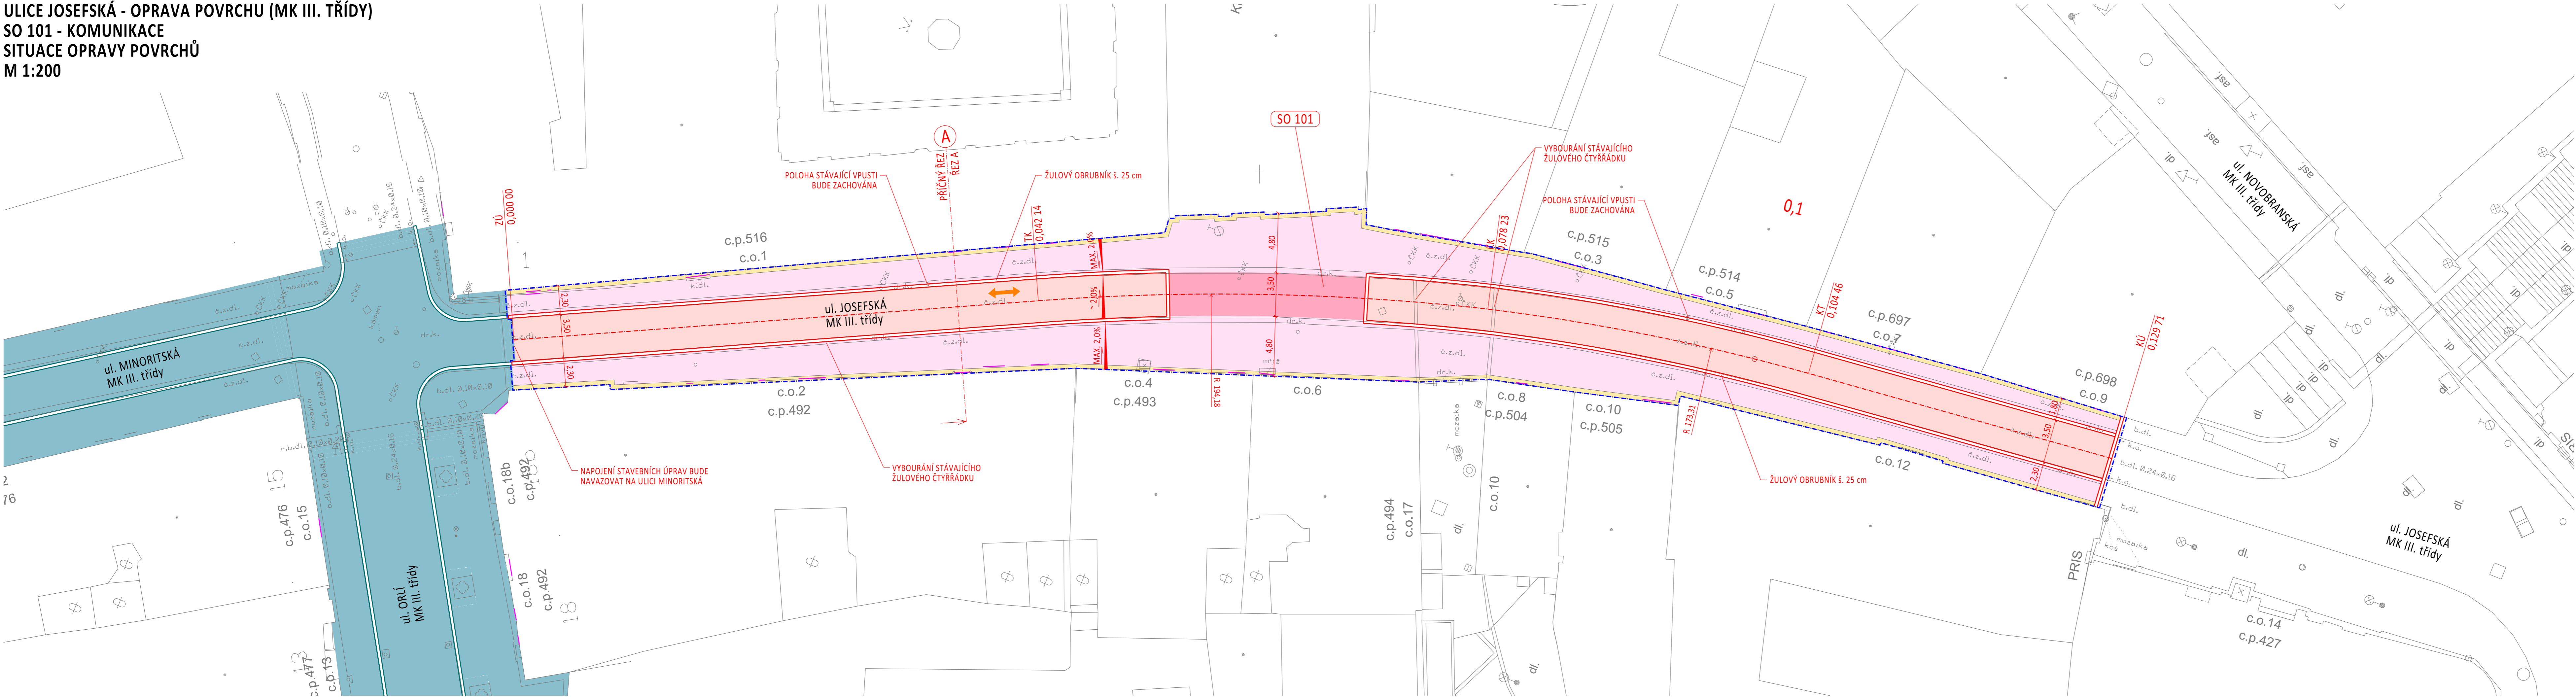

- LEGENDA PLOCH**
- VOZOVKA (žulová dlažební kostka - drobná 8/12, mix barev, štippaná, skladba kroužková - do oblouku)
 - CHODNÍK (kam. deska 30x20/30/40x8 cm, mix barev, strany řezané, horní strana tryskaná)
 - VOZOVKA (kam. deska 30x20/30/40x8 cm, mix barev, strany řezané, horní strana tryskaná, zaspárováno)
 - LEMOVÁNÍ PODÉL FASÁD (žulová dlažební kostka - mozaika 6/6/6, šedá, boky řezané, horní a spodní strana štippaná)
 - PŘEDCHÁZEJÍCÍ NEBO NAVAŽUJÍCÍ STAVBA - UL. ORLÍ A UL. MINORITSKÁ - OPRAVA POVRCHU

- LEGENDA ČAR A SYMBOLŮ**
- STÁVAJÍCÍ STAV
 - HRANICE ŘEŠENÉHO ÚZEMÍ
 - ŽULOVÝ OBRUBNÍK ŠÍŘKY 25 cm - NOVÝ STAV
 - SMĚR PROVOZU
 - STÁVAJÍCÍ STOŽÁR VO

- LEGENDA STAVEBNÍCH OBJEKTŮ**
- SO 101 KOMUNIKACE

POZNÁMKA

- ZÁVAZNÝM A VÝCHOZÍM PODKLADEM NÁVRHU JE PODROBNÉ ARCHITEKTONICKÉ ŘEŠENÍ VČ. POUŽITÉHO MATERIÁLU A DALŠÍCH PRVKŮ V ŘEŠENÉM ÚSEKU (ZPRACOVATEL: KAM BRNO, 2024)

- PŘÍPADNÉ ZMĚNY OPROTI PD MUSÍ BÝT KONZULTOVÁNY A SCHVÁLENY ARCHITEKTEM KAM BRNO

D.1

VEDOUcí ÚDI	VEDOUcí PROJEKTU	VYPRACOVAL	KONTROLOVAL	 Brněnské komunikace	
ING. M. PERNICA	ING. P. KNEŠL	ING. T. HORÁK	ING. A. KELLER	ÚTVAR DOPRAVNÍHO INŽENÝRSTVÍ	
<i>Pernica</i>	<i>Knešl</i>	<i>Horák</i>	<i>Keller</i>		
INVESTOR:	STATUTÁRNÍ MĚSTO BRNO			DATUM	ÚNOR 2025
NÁZEV AKCE:	ULICE JOSEFSKÁ - OPRAVA POVRCHU			FORMÁT	6x1 A4
NÁZEV OBJEKTU:	SO 101 KOMUNIKACE			STUPEŇ	PDPS
				MĚŘÍTKO	1:200
				Č. ARCHIVNÍ	969
NÁZEV VÝKRESU:	SITUACE OPRAVY POVRCHŮ			ČÍSLO PARÉ	ČÍSLO VÝKRESU
					02