


ULICE MINORITSKÁ - OPRAVA POVRCHU (MK III. TŘÍDY)  
KATASTRÁLNÍ SITUACE  
M 1:200

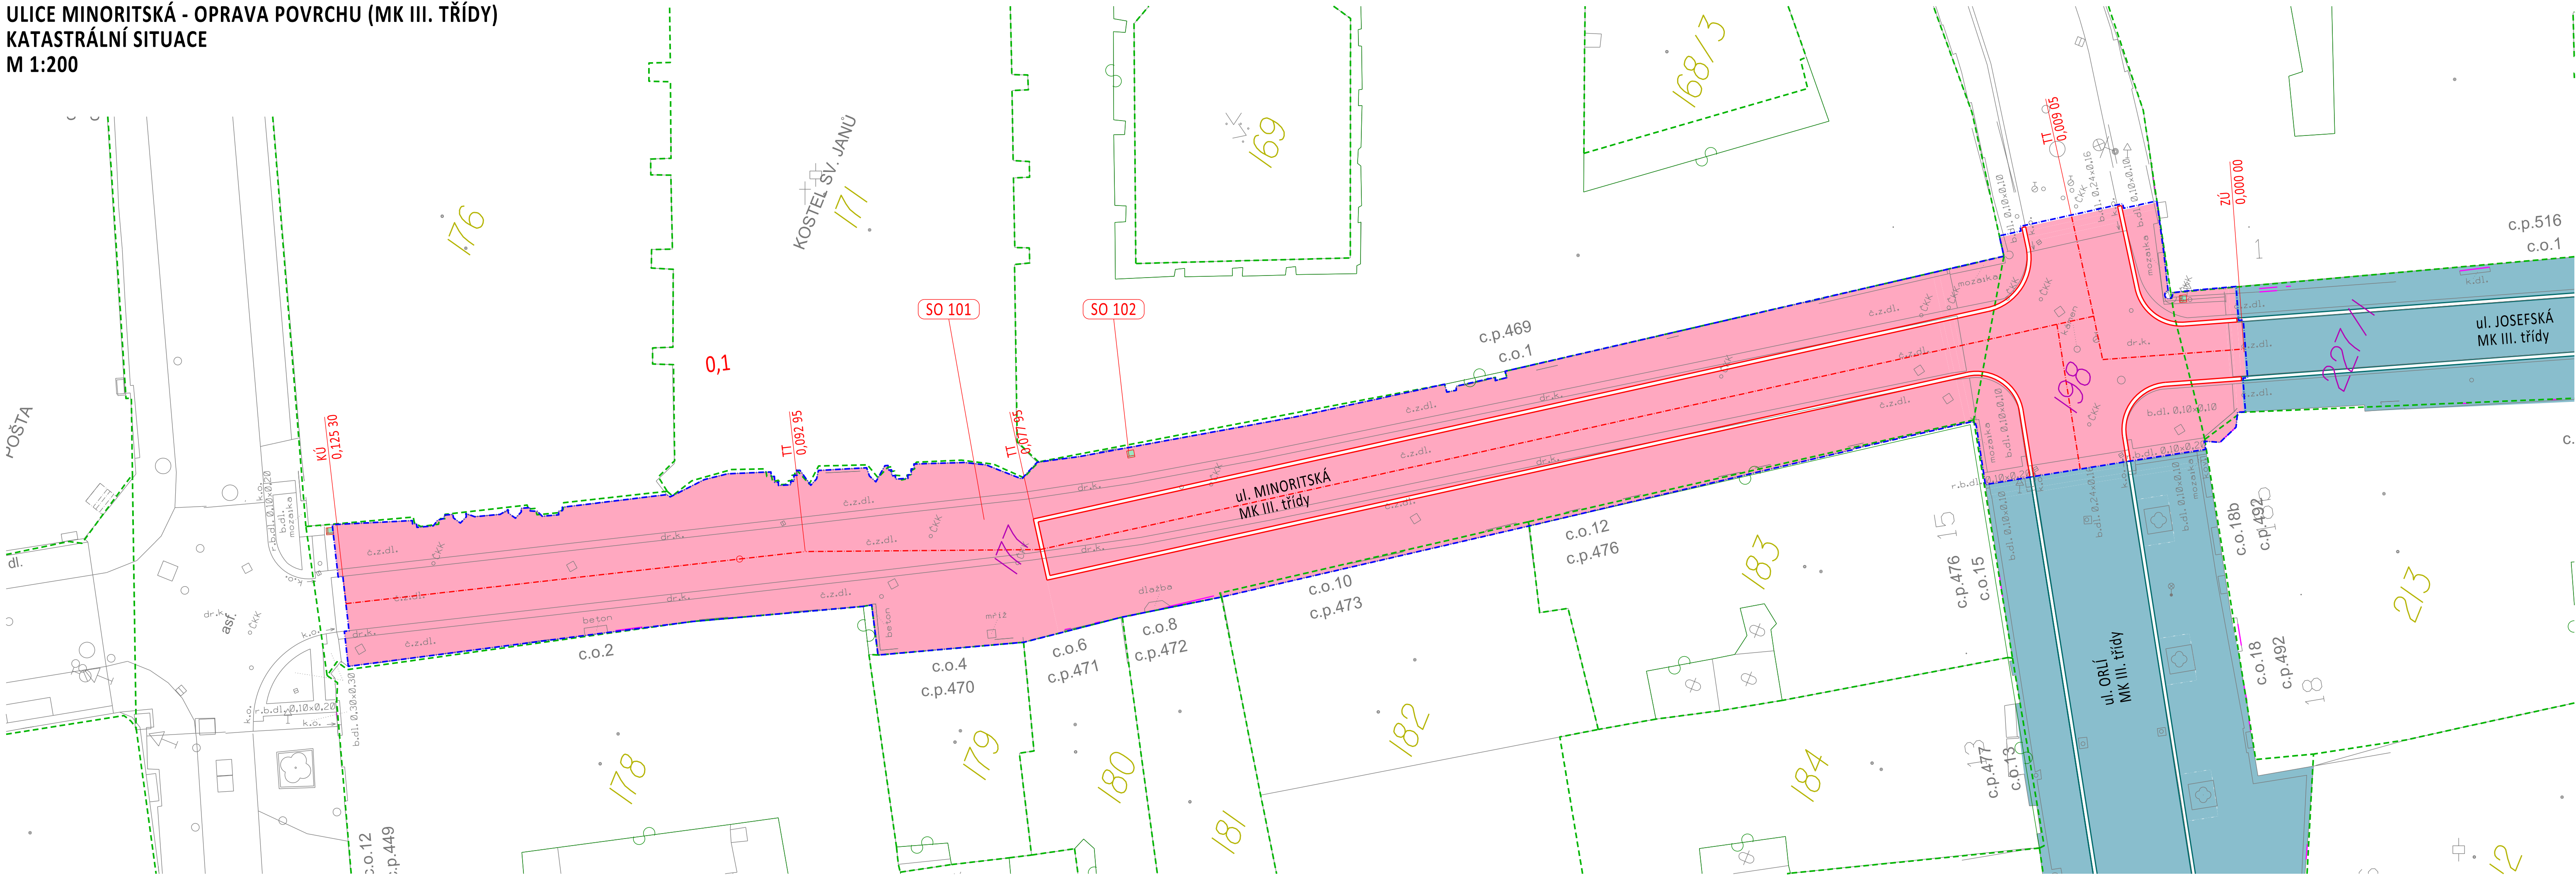

LEGENDA PLOCH

STATUTÁRNÍ MĚSTO BRNO

LEGENDA ČAR A SYMBOLŮ

- STÁVAJÍCÍ STAV
- HRANICE ŘEŠENÉHO ÚZEMÍ
- NOVÝ STAV
- HRANICE PARCEL
- 123/4 ČÍSLO DOTČENÉ PARCELY
- 123/4 ČÍSLO OSTATNÍ PARCELY
- STÁVAJÍCÍ STOŽÁR VO
- NOVÝ ODPADKOVÝ KOŠ

LEGENDA STAVEBNÍCH OBJEKTŮ

- SO 101 KOMUNIKACE
- SO 102 MOBILIÁŘ


MĚSTSKÁ ČÁST: BRNO-STŘED  
KATASTRÁLNÍ ÚZEMÍ: MĚSTO BRNO

DOTČENÉ PARCELY				
parcels č.	vlastnické právo	výměra (m²)	zábor (m²)	
			trvalý	dočasný
177	Statutární město Brno, Dominikánské náměstí 196/1, Brno-město, 60200 Brno	1 059	999	0
198	Statutární město Brno, Dominikánské náměstí 196/1, Brno-město, 60200 Brno	3 275	198	0
227/1	Statutární město Brno, Dominikánské náměstí 196/1, Brno-město, 60200 Brno	3 441	31	0

POZNÁMKA

- ZÁVAZNÝM A VÝCHOZÍM PODKLADEM NÁVRHU JE PODROBNÉ ARCHITEKTONICKÉ ŘEŠENÍ VČ. POUŽITÉHO MATERIÁLU A DALŠÍCH PRVKŮ V ŘEŠENÉM ÚSEKU (ZPRACOVATEL: KAM BRNO, 2024-2025)
- PŘÍPADNÉ ZMĚNY OPROTI PD MUSÍ BÝT KONZULTOVÁNY A SCHVÁLENY ARCHITEKTEM KAM BRNO

C

VEDOUČÍ ÚDI	VEDOUČÍ PROJEKTU	VYPRACOVAL	KONTOLOVAL		Brněnské komunikace	ÚTVAR DOPRAVNÍHO INŽENÝRSTVÍ
ING. M. PERNICA	ING. P. KNESL	ING. T. HORÁK	ING. A. KELLER			
<i>Pernica</i>	<i>Kněsl</i>	<i>Horák</i>	<i>Keller</i>			
INVESTOR:	STATUTÁRNÍ MĚSTO BRNO			DATUM	ÚNOR 2025	
NÁZEV AKCE:	ULICE MINORITSKÁ - OPRAVA POVRCHU			FORMÁT	5x1 A4	
				STUPEŇ	PDPS	
				MĚŘÍTKO	1:200	
NÁZEV OBJEKTU:	-			Č. ARCHIVNÍ	970	
NÁZEV VÝKRESU:	KATASTRÁLNÍ SITUACE			ČÍSLO PARÉ	ČÍSLO VÝKRESU	
					C.2	

SOUŘ. SYSTÉM: S-JTSK  
VÝŠKOVÝ SYSTÉM: B.p.v.

