


ULICE MINORITSKÁ - OPRAVA POVRCHU (MK III. TŘÍDY)  
KOORDINAČNÍ SITUACE  
M 1:200

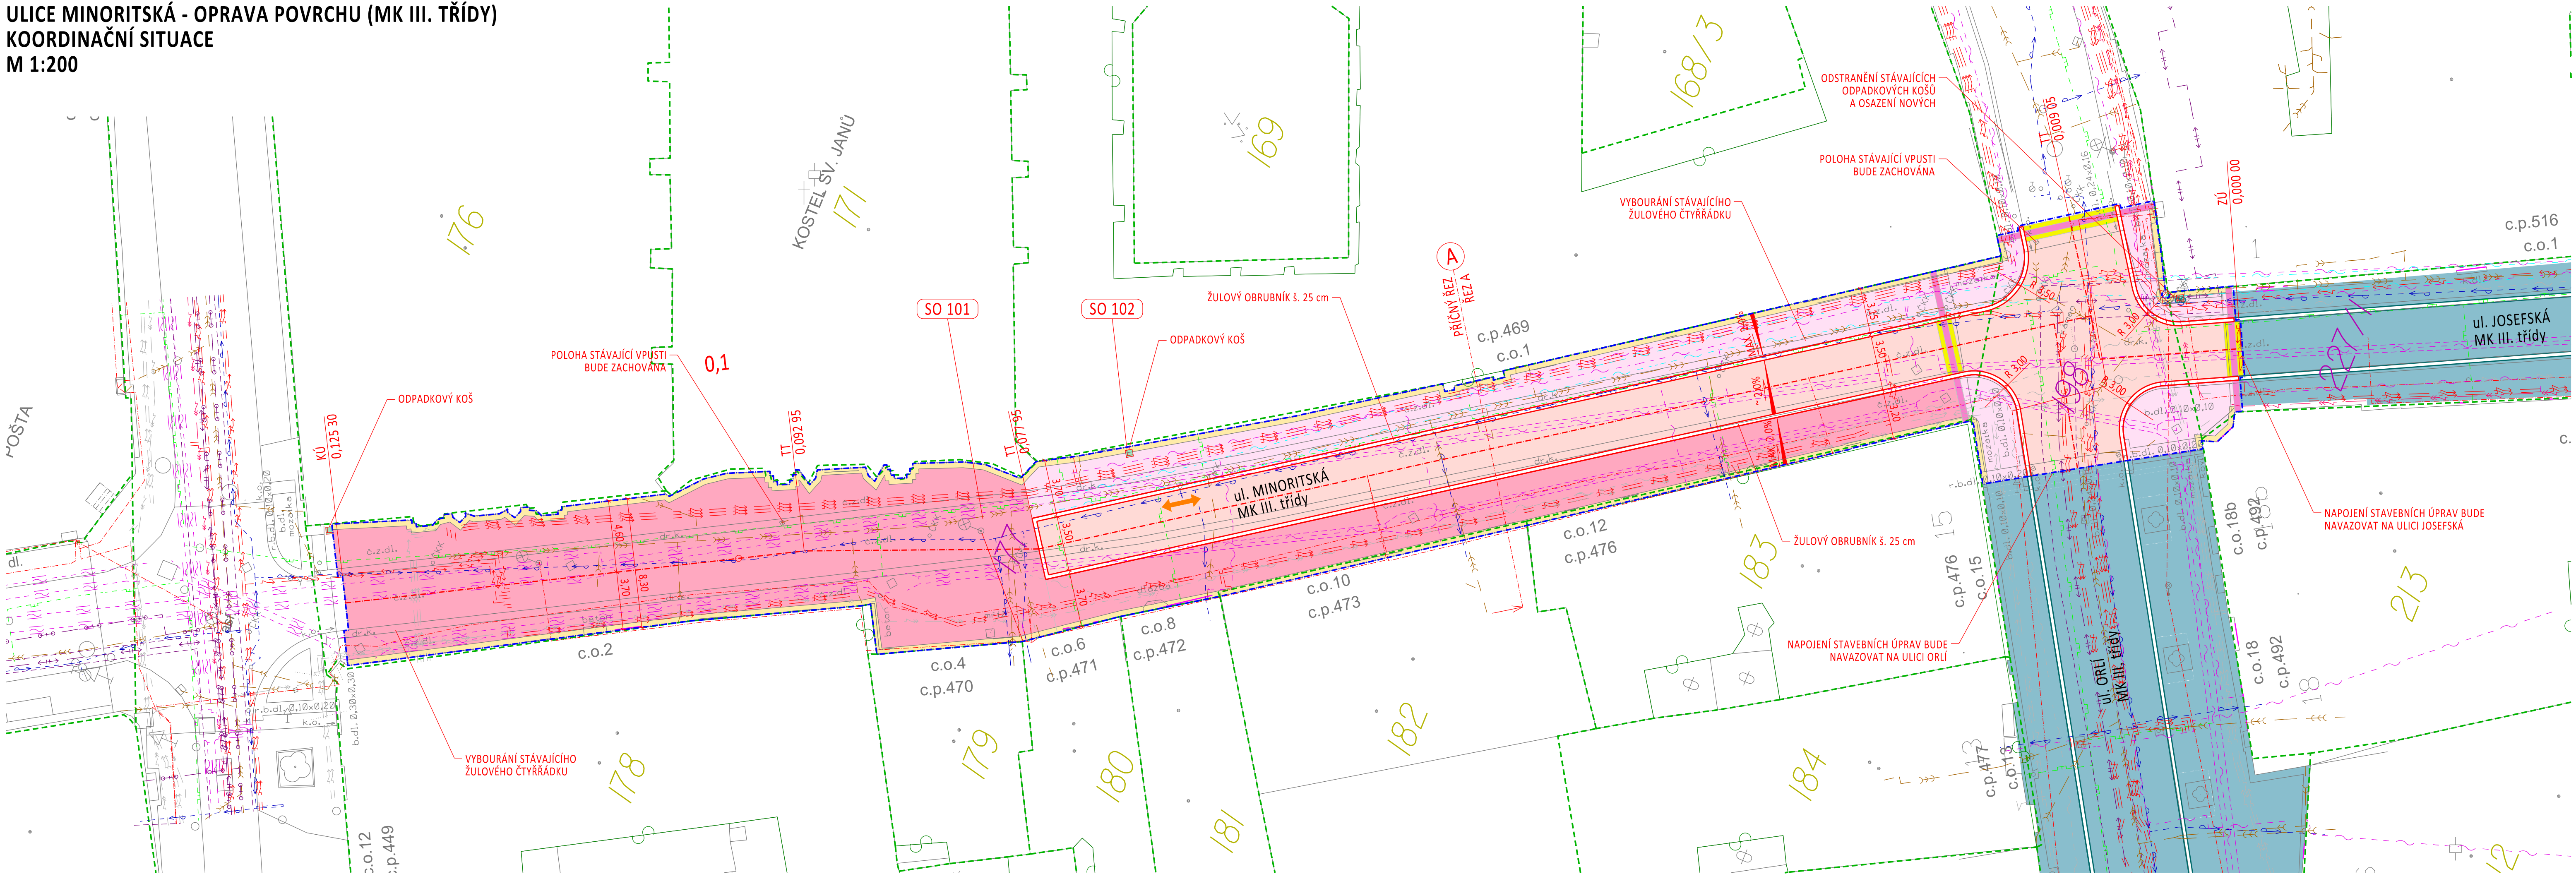

LEGENDA PLOCH

- VOZOVKA (žulová dlažební kostka - drobná 8/12, mix barev, štípaná, skladba kroužková - do oblouku)
- CHODNÍK (kam. deska 30x20/30/40x8 cm, mix barev, strany řezané, horní strana tryskaná)
- VOZOVKA (kam. deska 30x20/30/40x8 cm, mix barev, strany řezané, horní strana tryskaná, zaspárováno)
- LEMOVÁNÍ PODÉL FASÁD (žulová dlažební kostka - mozaika 6/6/6, šedá, boky řezané, horní a spodní strana štípaná)
- UMĚLÁ VODICÍ LINIE (žulová dlažba s drážkami 40x40x14 cm, světle šedá)
- LEMOVÁNÍ HMATNÉ DLAŽBY - lem v šíři 30 cm, výšky 14 cm (žulová dlažební deska kamenná, šedá, bezfazetová)
- PŘEDCHÁZející NEBO NAVAZUJící STAVBA - UL. ORLÍ A UL. JOSEFSKÁ - OPRAVA POVRCHU

LEGENDA ČAR A SYMBOLŮ

- STÁVAJÍCÍ STAV
- HRANICE ŘEŠENÉHO ÚZEMÍ
- ŽULOVÝ OBRUBNÍK ŠÍŘKY 25 cm - NOVÝ STAV
- HRANICE PARCEL
- ČÍSLO PARCEL
- SMĚR PROVOZU
- STÁVAJÍCÍ STOŽÁR VO
- NOVÝ ODPADKOVÝ KOŠ
- ODSTRANĚNÝ ODPADKOVÝ KOŠ

LEGENDA STÁVAJÍCÍCH INŽENÝRSKÝCH SÍTÍ

- NN KABEL - EG.D
- VN KABEL - EG.D
- VEŘEJNÉ OSVĚTLENÍ
- VODOVOD
- HORKOVOD
- KANALIZACE DEŠŤOVÁ
- KANALIZACE JEDNOTNÁ
- PLYNOVOD NTL
- KABELOVOD - CETIN
- SDĚL. KABEL - TSB
- SDĚL. KABEL - ZRUŠENÝ
- INŽENÝRSKÉ SÍTĚ JSOU ZAKRESLENY POUZE INFORMATIVNĚ. PŘED ZAHÁJENÍM STAVBY NUTNO VYTÝČIT.


LEGENDA STAVEBNÍCH OBJEKTŮ

- SO 101 KOMUNIKACE
- SO 102 MOBILIÁŘ

POZNÁMKA

- ZÁVAZNÝM A VÝCHOZÍM PODKLADEM NÁVRHU JE PODROBNÉ ARCHITEKTONICKÉ ŘEŠENÍ VČ. POUŽITÉHO MATERIÁLU A DALŠÍCH PRVKŮ V ŘEŠENÉM ÚSEKU (ZPRACOVATEL: KAM BRNO, 2024)
- PŘÍPADNÉ ZMĚNY OPROTI PD MUSÍ BYT KONZULTOVÁNY A SCHVÁLENY ARCHITEKTEM KAM BRNO

C

VEDOUCÍ ÚDI	VEDOUCÍ PROJEKTU	VYPRACOVAL	KONTROLOVAL	 ÚTVAR DOPRAVNÍHO INŽENÝRSTVÍ	
ING. M. PERNICA	ING. P. KNEŠL	ING. T. HORÁK	ING. A. KELLER		
INVESTOR:	STATUTÁRNÍ MĚSTO BRNO			DATUM	ÚNOR 2025
NÁZEV AKCE:	ULICE MINORITSKÁ - OPRAVA POVRCHU			FORMÁT	5x1 A4
NÁZEV OBJEKTU:				STUPEŇ	PDPS
NÁZEV VÝKRESU:	KOORDINAČNÍ SITUACE			MĚŘÍTKO	1:200
				Č. ARCHIVNÍ	970
				ČÍSLO PARÉ	ČÍSLO VÝKRESU
					C.3

SOUŘ. SYSTÉM: S-JTSK  
VÝŠKOVÝ SYSTÉM: B.p.v.

