


ULICE MINORITSKÁ - OPRAVA POVRCHU (MK III. TŘÍDY)  
SO 101 - KOMUNIKACE  
SITUACE OPRAVY POVRCHŮ  
M 1:200

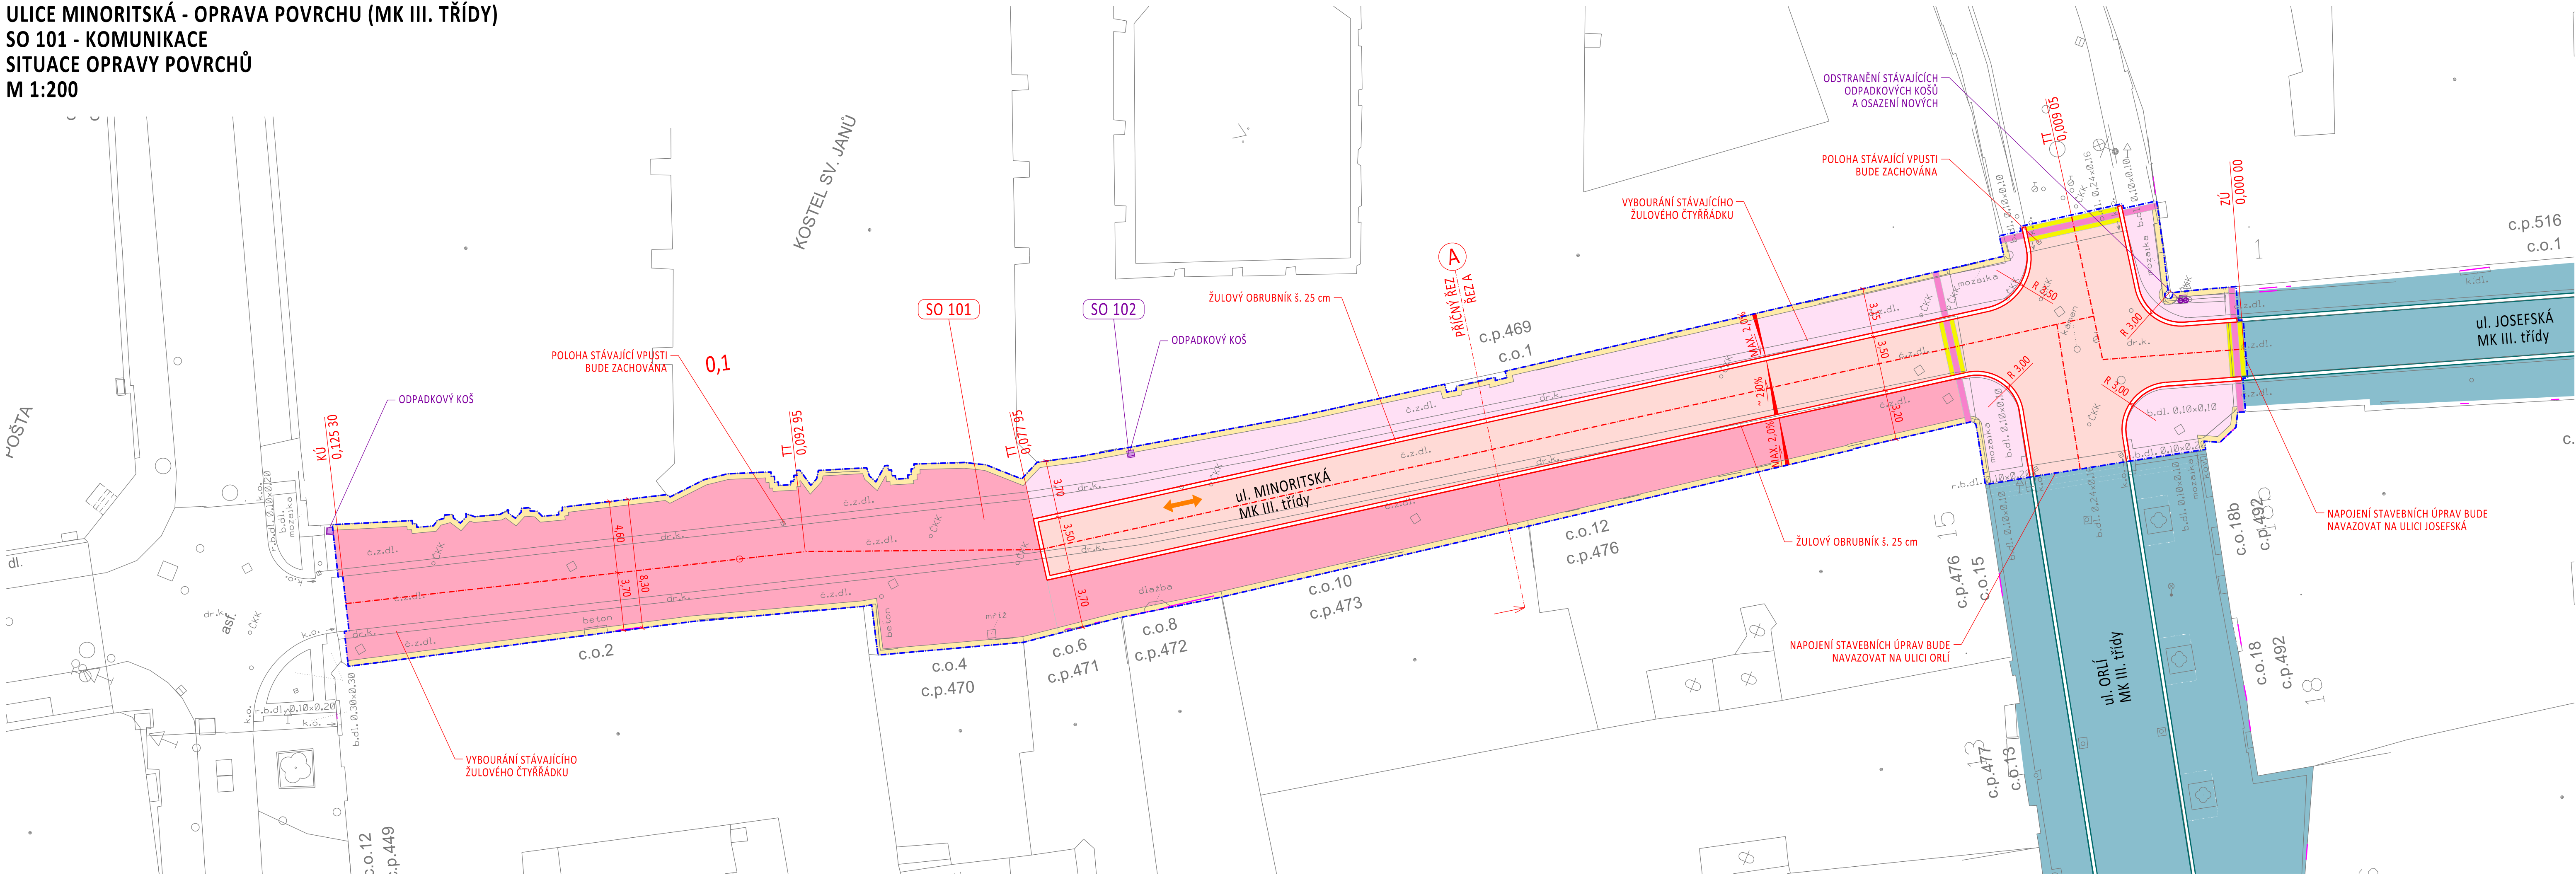

- LEGENDA PLOCH**
- VOZOVKA (žulová dlažební kostka - drobná 8/12, mix barev, štípaná, skladba kroužková - do oblouku)
  - CHODNÍK (kam. deska 30x20/30/40x8 cm, mix barev, strany řezané, horní strana tryskaná)
  - VOZOVKA (kam. deska 30x20/30/40x8 cm, mix barev, strany řezané, horní strana tryskaná, zaspárováno)
  - LEMOVÁNÍ PODÉL FASÁD (žulová dlažební kostka - mozaika 6/6, šedá, boky řezané, horní a spodní strana štípaná)
  - UMĚLÁ VODICÍ LINIE (žulová dlažba s drážkami 40x40x14 cm, světle šedá)
  - LEMOVÁNÍ HMATNÉ DLAŽBY - lem v šíři 30 cm, výšky 14 cm (žulová dlažební deska kamenná, šedá, bezfazetová)
  - NAVAZUJÍCÍ STAVBY - OSTATNÍ STAVEBNÍ OBJEKTY
  - PŘEDCHÁZÍJÍCÍ NEBO NAVAZUJÍCÍ STAVBA - UL. ORLÍ A UL. JOSEFSKÁ - OPRAVA POVRCHU
- LEGENDA ČAR A SYMBOLŮ**
- STÁVAJÍCÍ STAV
  - HRANICE ŘEŠENÉHO ÚZEMÍ
  - ŽULOVÝ OBRUBNÍK ŠÍŘKY 25 cm - NOVÝ STAV
  - NAVAZUJÍCÍ STAVBY - OSTATNÍ STAVEBNÍ OBJEKTY
  - SMĚR PROVOZU
  - STÁVAJÍCÍ STOŽÁR VO
  - NOVÝ ODPADKOVÝ KOŠ
  - ODSTRANĚNÝ ODPADKOVÝ KOŠ
- LEGENDA STAVEBNÍCH OBJEKTŮ**
- SO 101 KOMUNIKACE
  - SO 102 MOBILIÁŘ
- POZNÁMKA**
- ZÁVAZNÝM A VÝCHOZÍM PODKLADEM NÁVRHU JE PODROBNÉ ARCHITEKTONICKÉ ŘEŠENÍ VČ. POUŽITÉHO MATERIÁLU A DALŠÍCH PRVKŮ V ŘEŠENÉM ÚSEKU (ZPRACOVATEL: KAM BRNO, 2024)
  - PŘÍPADNÉ ZMĚNY OPROTI PD MUSÍ BÝT KONZULTOVÁNY A SCHVÁLENY ARCHITEKTEM KAM BRNO
  - NAVAZUJÍCÍ STAVBY OSTATNÍCH STAVEBNÍCH OBJEKTŮ JSOU ZAKRESLENY FIALOVĚ

D.1

VEDOUcí ÚDI	VEDOUcí PROJEKTU	VYPRACOVAL	KONTROLOVAL	<b>Brněnské komunikace</b>	
ING. M. PERNICA	ING. P. KNESL	ING. T. HORÁK	ING. A. KELLER		
INVESTOR:	STATUTÁRNÍ MĚSTO BRNO			DATUM	ÚNOR 2025
NÁZEV AKCE:	ULICE MINORITSKÁ - OPRAVA POVRCHU			FORMÁT	5x1 A4
NÁZEV OBJEKTU:	SO 101 KOMUNIKACE			STUPEŇ	PDPS
NÁZEV VÝKRESU:	SITUACE OPRAVY POVRCHŮ			MĚŘÍTKO	1:200
				Č. ARCHIVNÍ	970
				ČÍSLO PARÉ	ČÍSLO VÝKRESU
					02

SOUŘ. SYSTÉM: S-JTSK  
VÝŠKOVÝ SYSTÉM: B.p.v.

