









ULICE MINORITSKÁ - OPRAVA POVRCHU (MK III. TŘÍDY)  
SO 101 - KOMUNIKACE  
VYTYČOVACÍ VÝKRES  
M 1:200

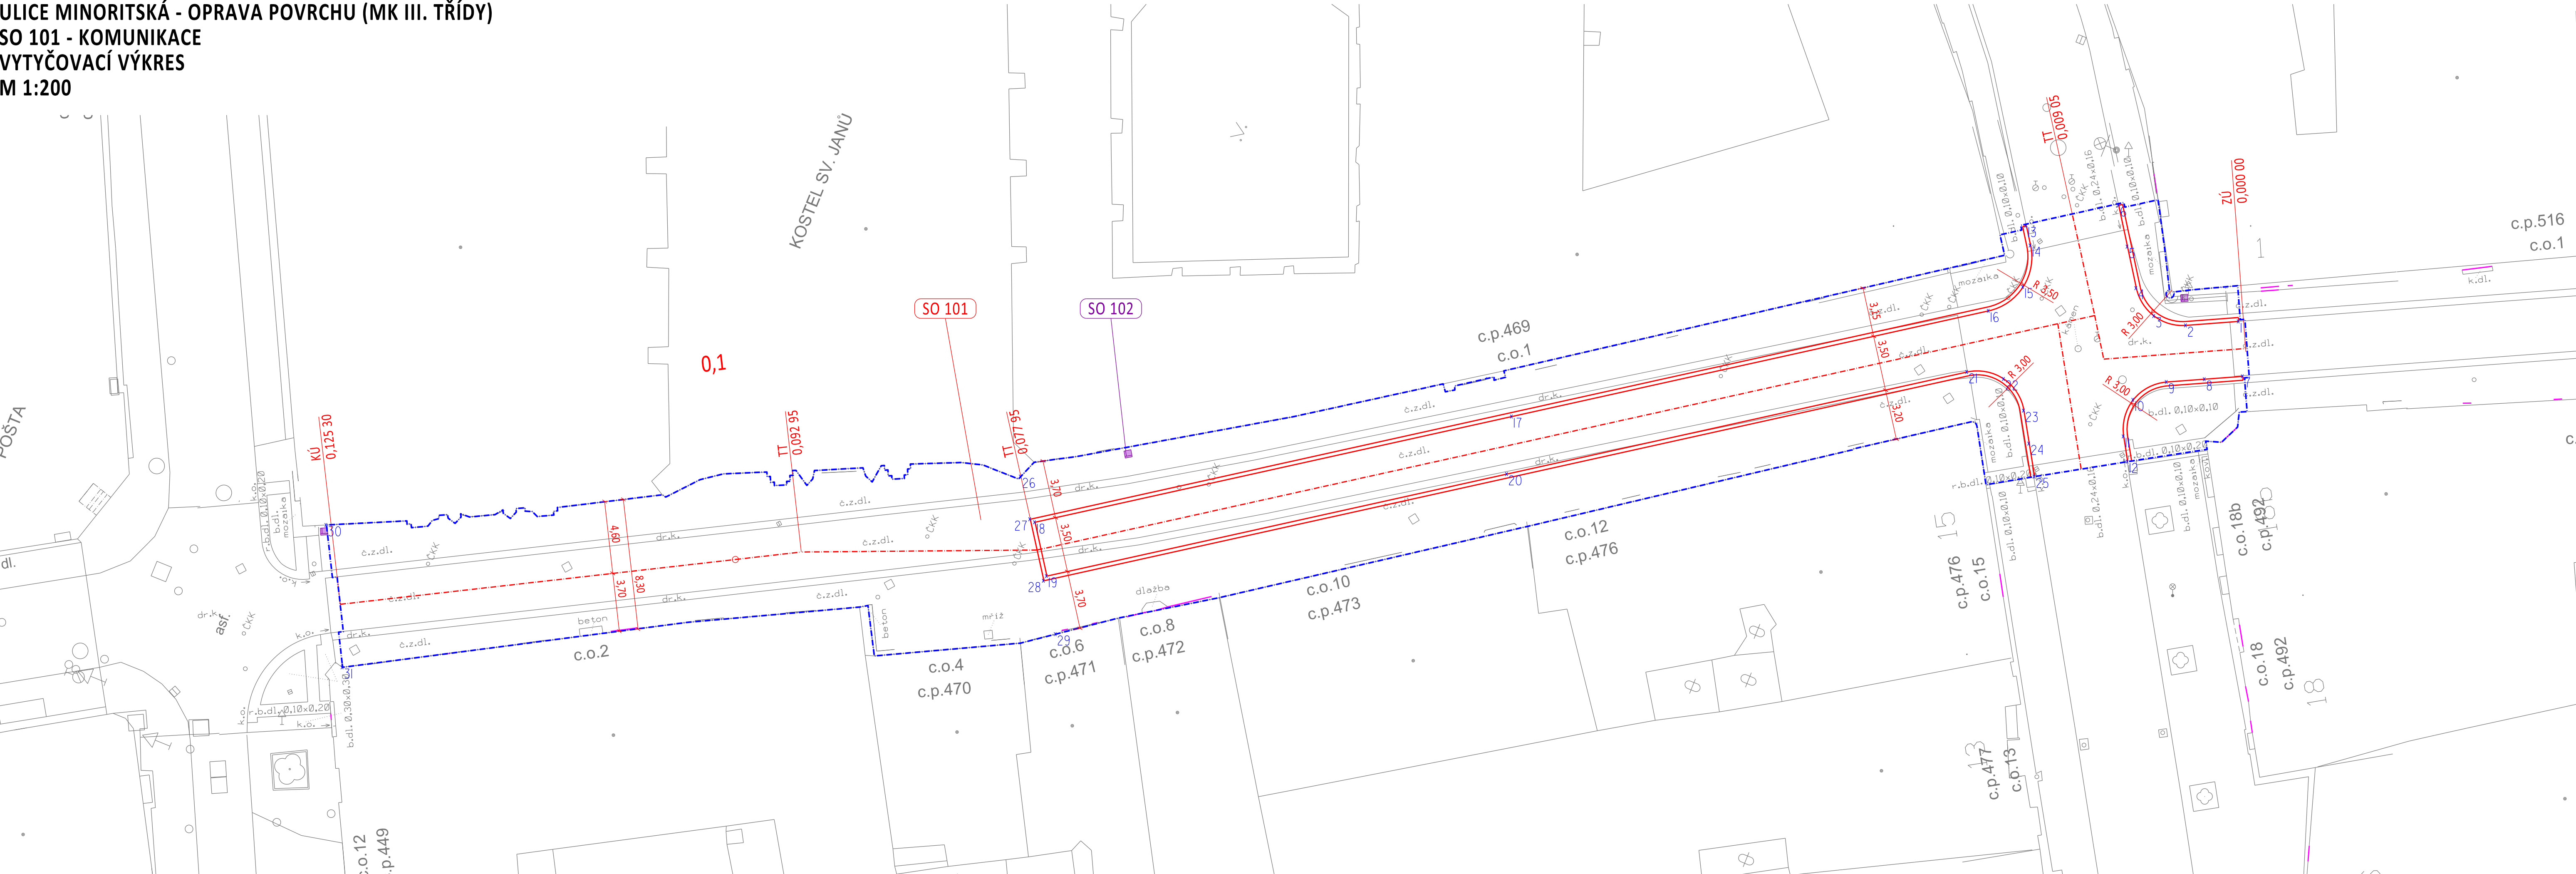

## LEGENDA ČAR A SYMBOLŮ

- |   |  |
|---|--|
|    | STÁVAJÍCÍ STAV                               |
|    | HRANICE ŘEŠENÉHO ÚZEMÍ                       |
|    | ŽULOVÝ OBRUBNÍK ŠÍŘKY 25 cm - NOVÝ STAV      |
|  | NAVAŽUJÍCÍ STAVBY - OSTATNÍ STAVEBNÍ OBJEKTY |
|  | STÁVAJÍCÍ STOŽÁR VO                          |
|  | NOVÝ ODPADKOVÝ KOŠ                           |
|  | VYTÝČOVACÍ BOD                               |

### LEGENDA STAVEBNÍCH OBJEKTŮ

- SO 101 KOMUNIKACE  
SO 102 MOBILIÁŘ

**VYTYČOVACÍ BODY [Č.B., X, Y]**

- 1, -597918.324, -11609518.172  
2, -597918.010, -1160951.177  
3, -597920.017, -1160949.075  
4, -597917.795, -1160947.359  
5, -597916.561, -1160945.854  
6, -597914.328, -1160944.346  
7, -597914.464, -1160955.735  
8, -597922.536, -1160953.558  
9, -597923.608, -1160951.382  
10, -597925.450, -1160949.829  
11, -597927.840, -1160950.133  
12, -597929.232, -1160950.965  
13, -597917.729, -1160939.388  
14, -597918.798, -1160940.109  
15, -597921.410, -1160940.647  
16, -597923.642, -1160939.187  
17, -597941.211, -1160913.562  
18, -597958.780, -1160887.937  
19, -597961.667, -1160889.916  
20, -597964.714, -1160914.643  
21, -597927.761, -1160939.369  
22, -597927.304, -1160941.702  
23, -597928.688, -1160943.635  
24, -597930.508, -1160944.732  
25, -597932.329, -1160945.828  
26, -597956.420, -1160886.016  
27, -597958.715, -1160887.590  
28, -597962.014, -1160889.851  
29, -597964.881, -1160891.817  
30, -597975.781, -1160846.591  
31, -597983.789, -1160850.130

## D.1

VEDOUČÍ ÚDI	VEDOUČÍ PROJEKTU	VYPRACOVAL	KONTROLOVAL	 <b>Brněnské komunikace</b> ÚTVAR DOPRAVNÍHO INŽENÝRSTVÍ	
ING. M. PERNICA <i>Pernica</i>	ING. P. KNESL <i>Kněsl</i>	ING. T. HORÁK <i>Horák</i>	ING. A. KELLER <i>Keller</i>		
INVESTOR:	STATUTÁRNÍ MĚSTO BRNO				
NÁZEV AKCE:	ULICE MINORITSKÁ - OPRAVA POVRCHU			DATUM	ÚNOR 2025
				FORMÁT	5x1 A4
				STUPEŇ	PDP5
				MĚŘÍTKO	1:200
NÁZEV OBJEKTU:	SO 101 KOMUNIKACE			Č. ARCHIVNÍ	970
NÁZEV VÝKRESU:	VYTÝČOVACÍ VÝKRES			ČÍSLO PARÉ	ČÍSLO VÝKRESU
					04

SOUŘ. SYSTÉM: S-JTSK  
VÝŠKOVÝ SYSTÉM: B.p.v

