


KOORDINAČNÍ SITUAČNÍ VÝKRES
 1:500

1. část

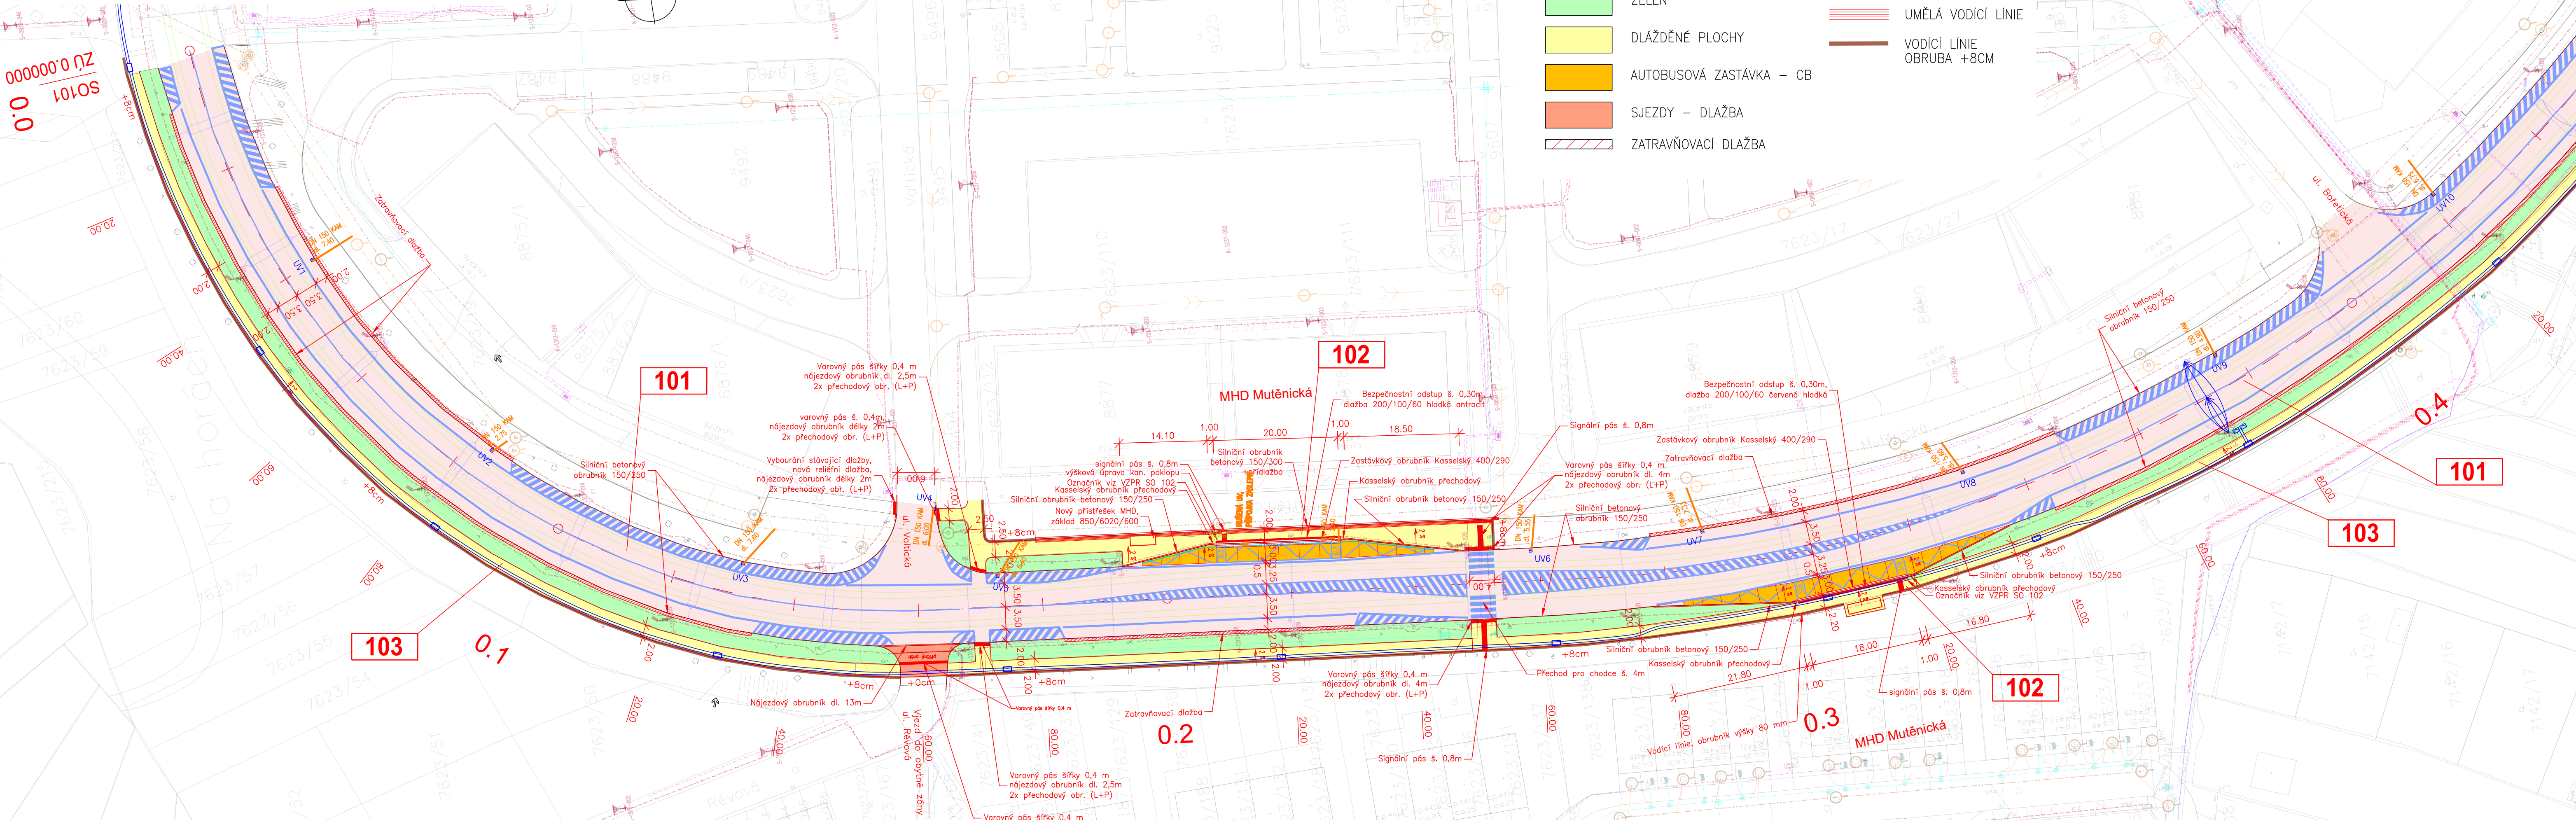

LEGENDA PLOCHY:

- ASFALTOVÉ PLOCHY
- ZELEŇ
- DLAŽDĚNÉ PLOCHY
- AUTOBUSOVÁ ZASTÁVKA – CB
- SJEZDY – DLAŽBA
- ZATRAVŇOVACÍ DLAŽBA

BEZBARIÉROVÉ PRVKY

- RELIEFNI DLAŽBA
- HLADKÁ DLAŽBA
- UMĚLÁ VODICÍ LINIE
- VODICÍ LINIE OBRUBA +8CM

LEGENDA IS - STÁVAJÍCÍ

- STÁVAJÍCÍ DEŠŤOVÁ KANALIZACE
- STÁVAJÍCÍ SPLAŠKOVÁ KANALIZACE
- STÁVAJÍCÍ VODOVOD
- STÁVAJÍCÍ VEDENÍ VN – PODZEMNÍ
- STÁVAJÍCÍ VEDENÍ NN – PODZEMNÍ
- STÁVAJÍCÍ VEŘEJNÉ OSVĚTLENÍ
- STÁVAJÍCÍ VEDENÍ – SLABOPROUD
- STÁVAJÍCÍ VEDENÍ – PLYN STL
- STÁVAJÍCÍ VEDENÍ – HORKOVOD
- STÁVAJÍCÍ VEDENÍ – PAROVOD


LEGENDA IS - NOVÉ

- DEŠŤOVÁ KANALIZACE – PŘÍPOJKY UV
- DRENÁŽ DN100
- 2x multičlenný Síťel
- Souhrnný stavební plán DPMB
- NOVÉ KABELY UL, ŽÁROVNIČKA A VĚSTONICKÁ

SEZNAM STAVEBNÍCH OBJEKTŮ:

Č. objektu	Název objektu	Budoucí majetkový správec
101	Oprava komunikací	Bkom
102	Oprava chodníků v prostoru zastávek MHD	Bkom
103	Oprava chodníků	Bkom

2. část

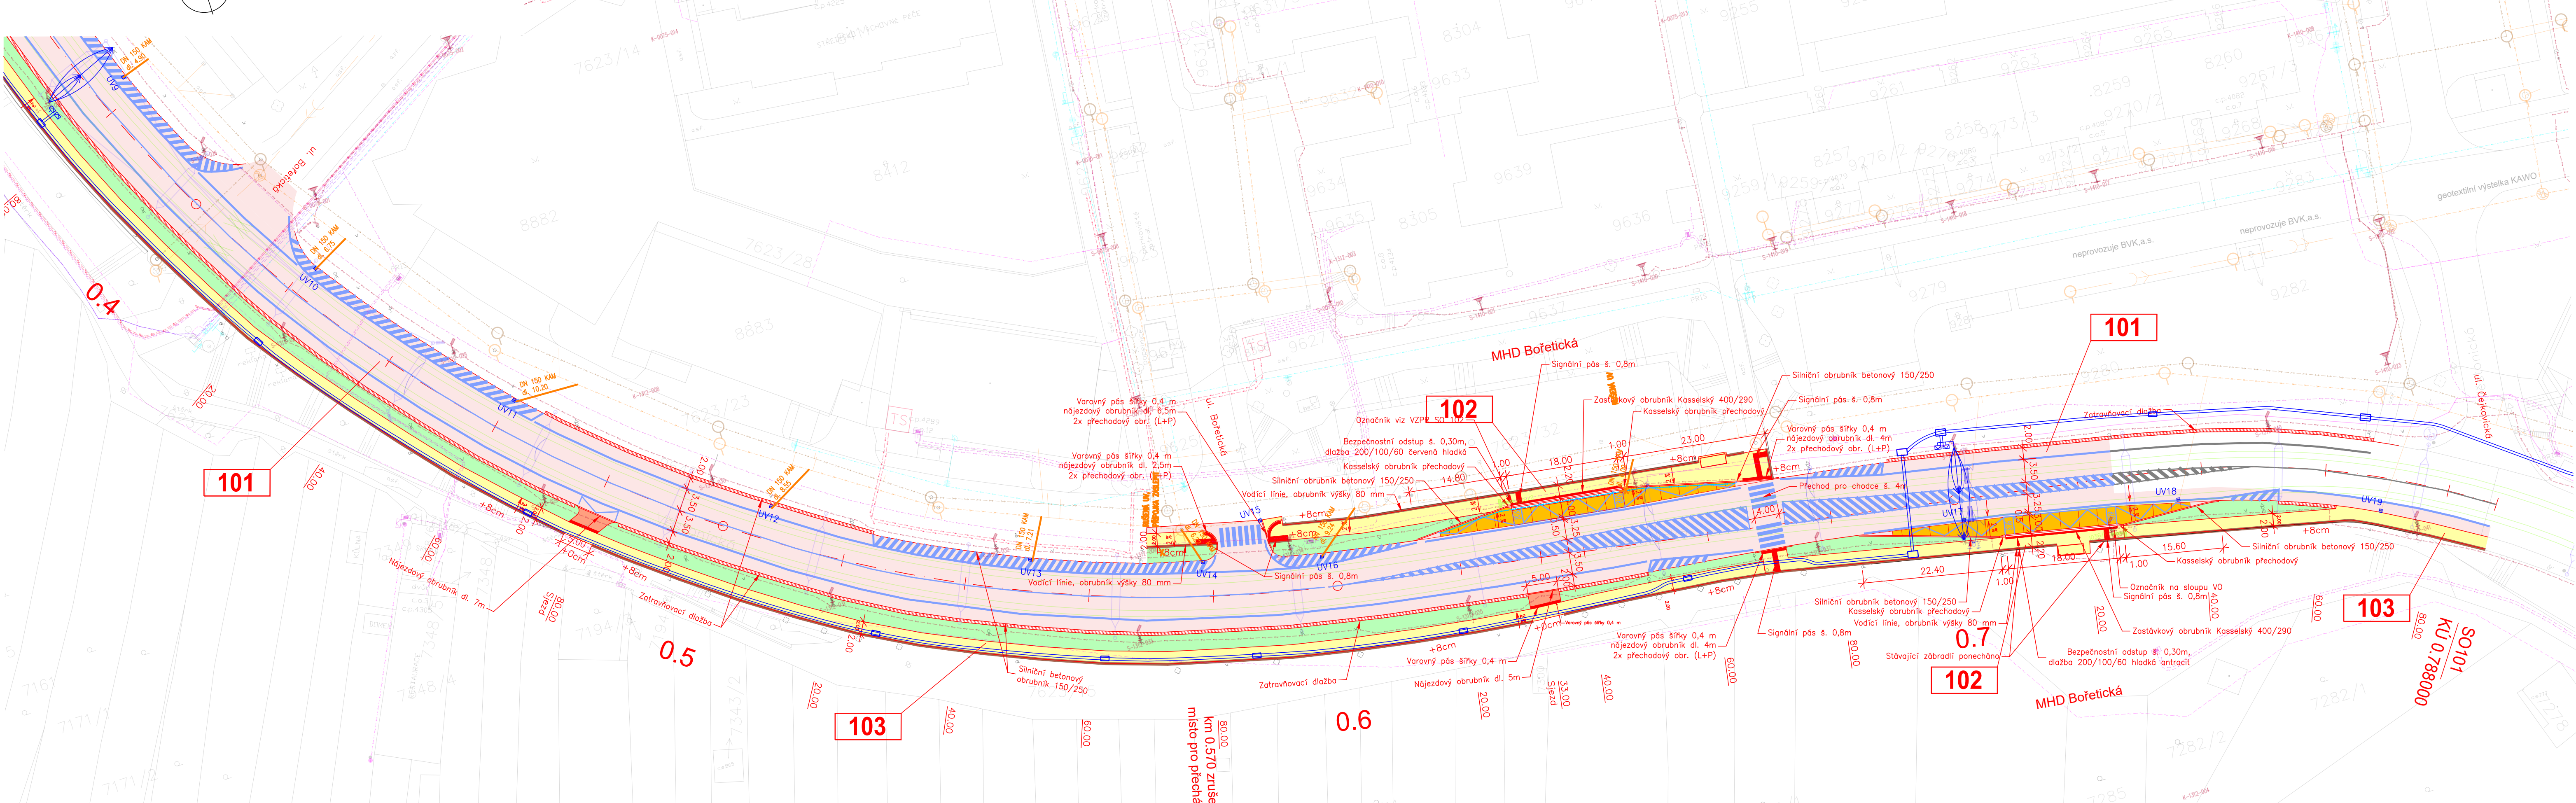

OBJEDNATEL		BRNĚNSKÉ KOMUNIKACE a.s. RENNESKÁ TR. 787/1a, 639 00 BRNO - ŠTÝŘICE																
ZODPOVĚDNÝ PROJEKTANT		ING. IVO FISCHER																
VYPRACOVAL		ING. JAKUB VOLNÝ																
KONTROLOVAL		ING. JACEK WENDRINSKI																
OKRES:		BRNO - MĚSTO	KRAJ:	JIHOMORAVSKÝ														
KATASTRÁLNÍ ÚZEMÍ:		ŽIDENICE		PROJEKČNÍ A INŽENÝRSKÁ KANCELÁŘ VOJNÍ 15, 602 00 BRNO														
NÁZEV AKCE:		VĚSTONICKÁ - OPRAVA KOMUNIKACE A CHODNÍKŮ ÚSEK ČEJKOVICKÁ - PÁLAVSKÉ NÁMĚSTÍ																
NÁZEV PŘÍLOHY:		KOORDINAČNÍ SITUAČNÍ VÝKRES		<table><tr><td>DATUM</td><td>LEDEN 2025</td></tr><tr><td>FORMÁT</td><td>10x44</td></tr><tr><td>MĚŘÍTKO</td><td>1:500</td></tr><tr><td>STUPEŇ</td><td>PDPS</td></tr><tr><td>Č. ZAKÁZKY</td><td>2565-01</td></tr><tr><td>ARCHIVNÍ Č.</td><td>2565-01</td></tr><tr><td>Č. SOUPRAVY</td><td>Č. PŘÍLOHY C.2</td></tr></table>	DATUM	LEDEN 2025	FORMÁT	10x44	MĚŘÍTKO	1:500	STUPEŇ	PDPS	Č. ZAKÁZKY	2565-01	ARCHIVNÍ Č.	2565-01	Č. SOUPRAVY	Č. PŘÍLOHY C.2
DATUM	LEDEN 2025																	
FORMÁT	10x44																	
MĚŘÍTKO	1:500																	
STUPEŇ	PDPS																	
Č. ZAKÁZKY	2565-01																	
ARCHIVNÍ Č.	2565-01																	
Č. SOUPRAVY	Č. PŘÍLOHY C.2																	