



SITUACE DOPRAVNÍHO ZNAČENÍ 1:500

1. část

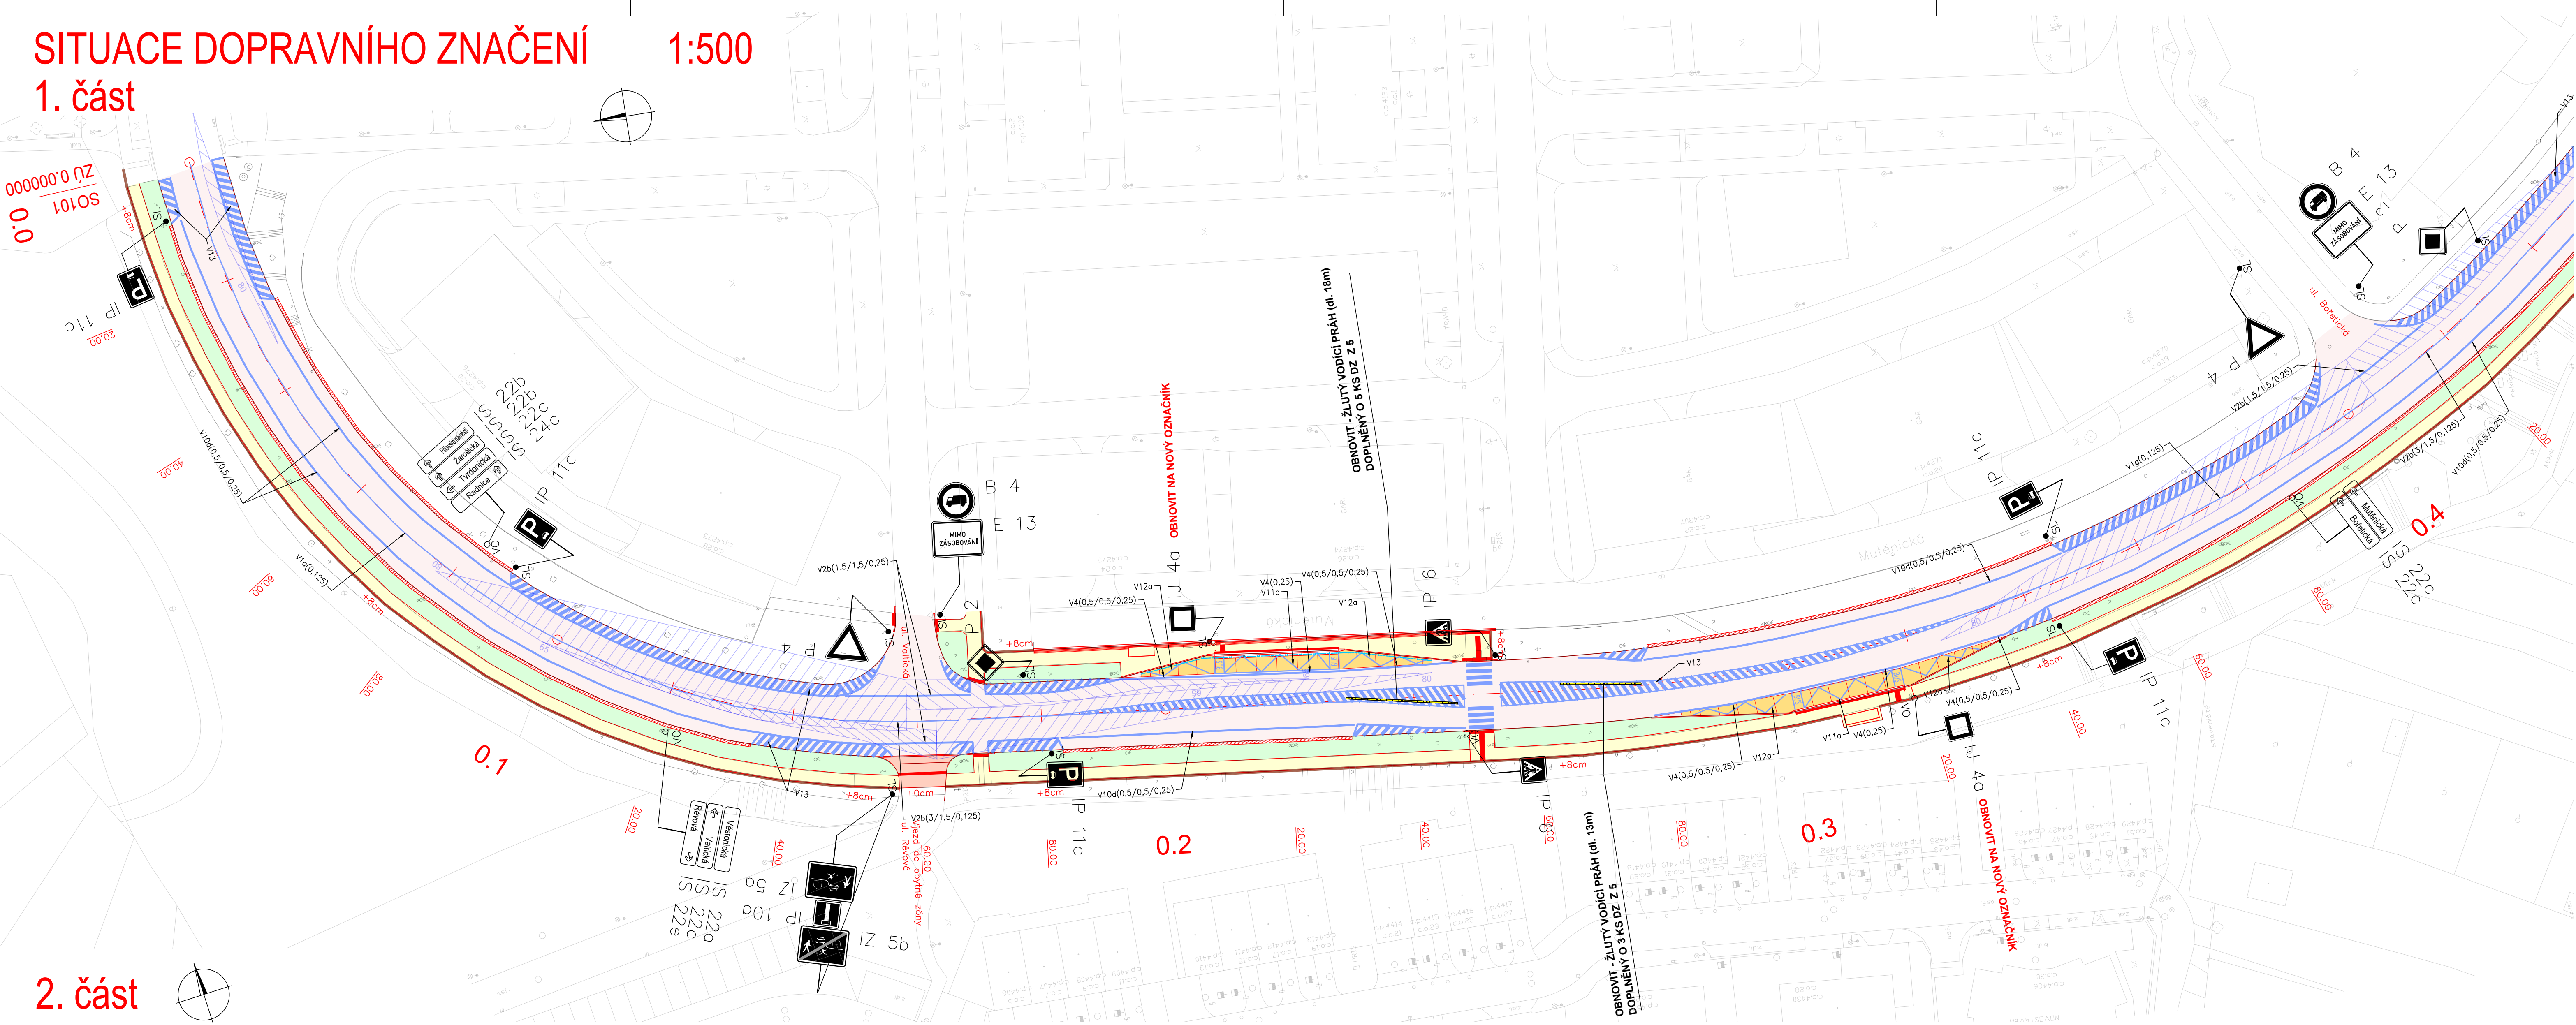

2. část

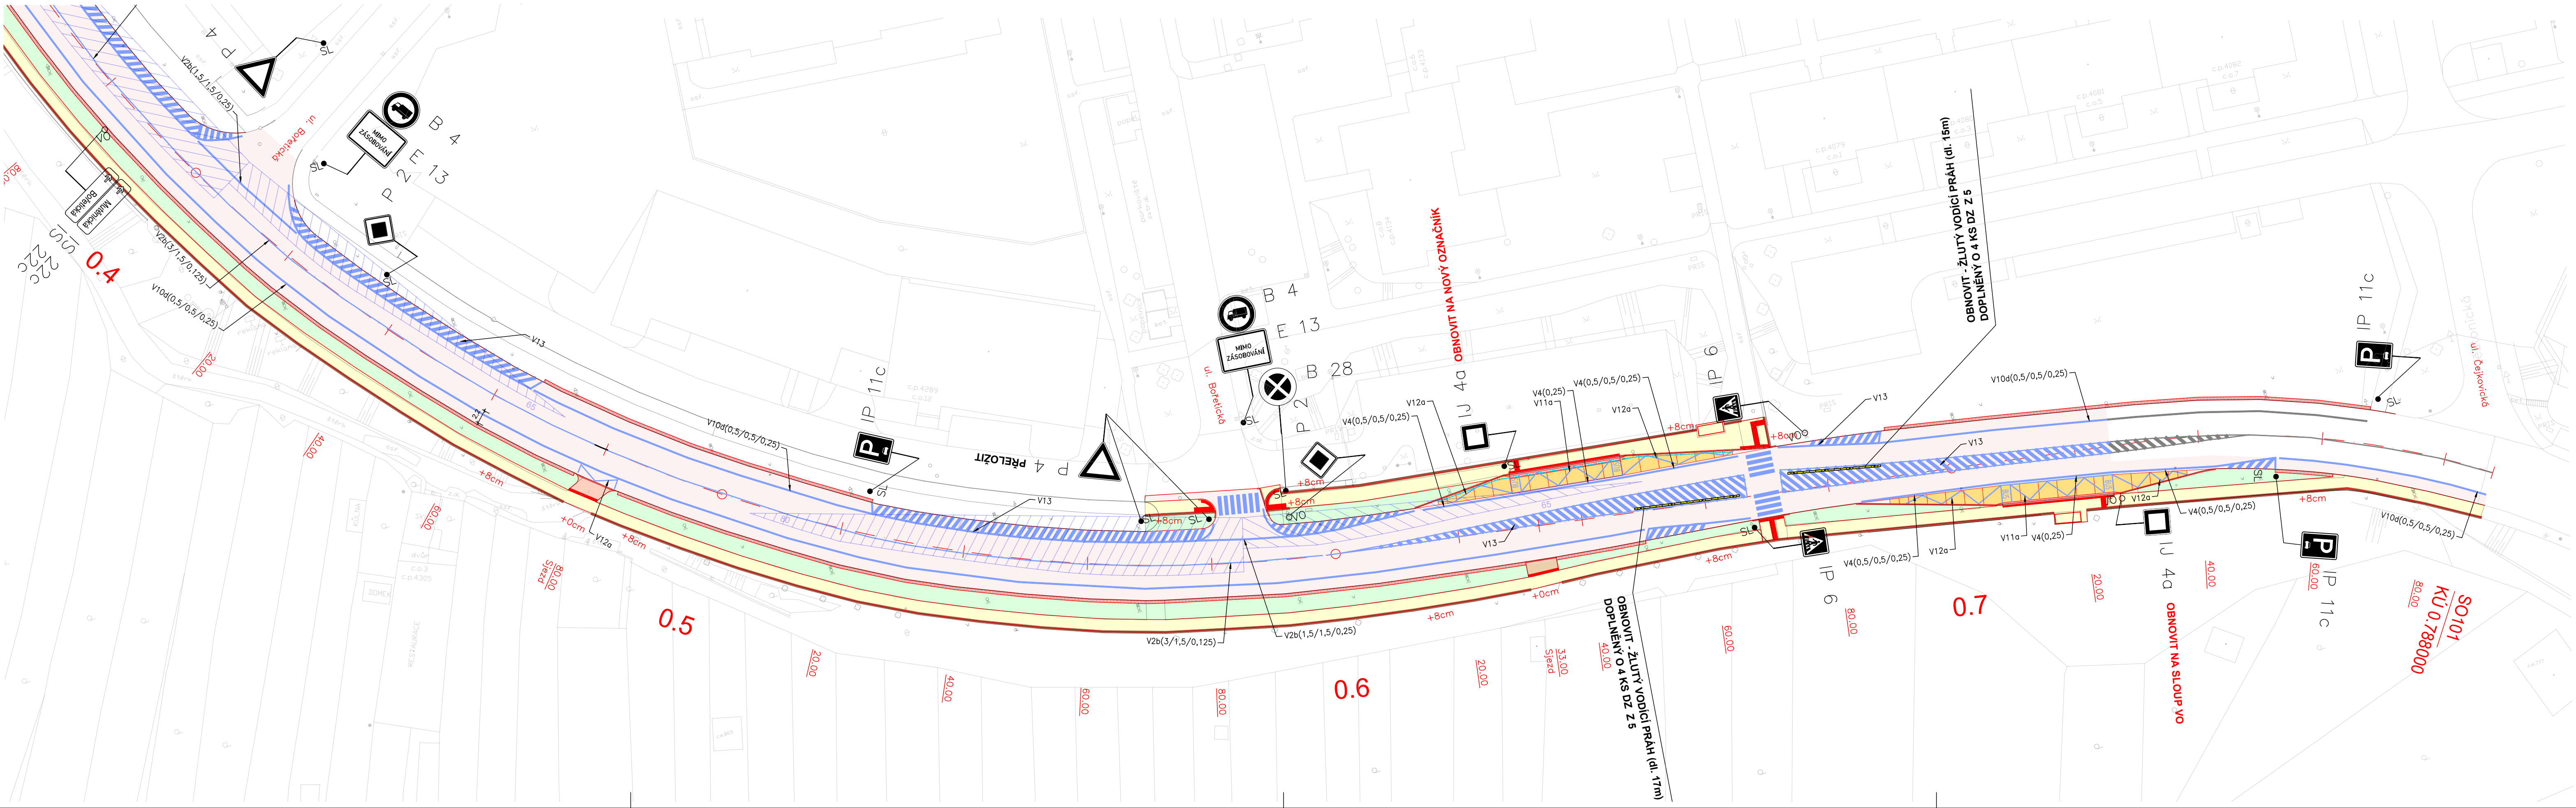

LEGENDA :

ASFALTOVÉ PLOCHY

AUTOBUSOVÁ ZASTÁVKA – CB

ZATRAVNŮVACÍ DLAŽBA

RELIEFNI DLAŽBA

HLADKÁ DLAŽBA

UMĚLÁ VODÍČÍ LÍNIE

VODÍČÍ LÍNIE
OBRUBA +8CM

ROZHLÉDOVÝ TROJÚHELNÍK

LEGENDA IS - STÁVAJÍCÍ

STÁVAJÍCÍ DEŠŤOVÁ KANALIZACE

STÁVAJÍCÍ SPLAŠKOVÁ KANALIZACE

STÁVAJÍCÍ VODOVOD



LEGENDA IS - NOVÉ

DEŠŤOVÁ KANALIZACE – PŘÍPOJKY UV

DRENÁŽ DN100

STÁVAJÍCÍ DZ

101

OBJEDNATEL		BRNĚNSKÉ KOMUNIKACE a.s. RENNESKÁ TR. 787/1a, 639 00 BRNO - ŠTÝŘICE			
ZODPOVĚDNÝ PROJEKTANT		ING. IVO FISCHER		 PROJEKČNÍ A INŽENÝRSKÁ KANCELÁŘ VOVNÍ 15, 602 00 BRNO	
VYPRACOVAL		ING. JAKUB VOLNÝ			
KONTROLOVAL		ING. JACEK WENDRINSKI			
OKRES:		BRNO - MĚSTO	KRAJ:	JIHOHMORAVSKÝ	
KATASTRÁLNÍ ÚZEMÍ: ZIDENICE					
NÁZEV AKCE:					
VĚSTONICKÁ - OPRAVA KOMUNIKACE A CHODNÍKŮ ÚSEK ČEJKOVICKÁ - PÁLAVSKÉ NÁMĚSTÍ					
NÁZEV OBJEKTU:		101 OPRAVA KOMUNIKACÍ		DATUM	LEDEN 2025
NÁZEV PŘÍLOHY:		SITUACE DOPRAVNÍHO ZNAČENÍ		FORMÁT	10xA4
				MĚŘÍTKO	1:500
				STUPEŇ	PDPS
				Č. ZAKÁZKY	2565-01
				ARCHIVNÍ Č.	2565-01
				Č. SOUPRAVY	Č. PŘÍLOHY
					7