



SITUACE 1:500  
1. část

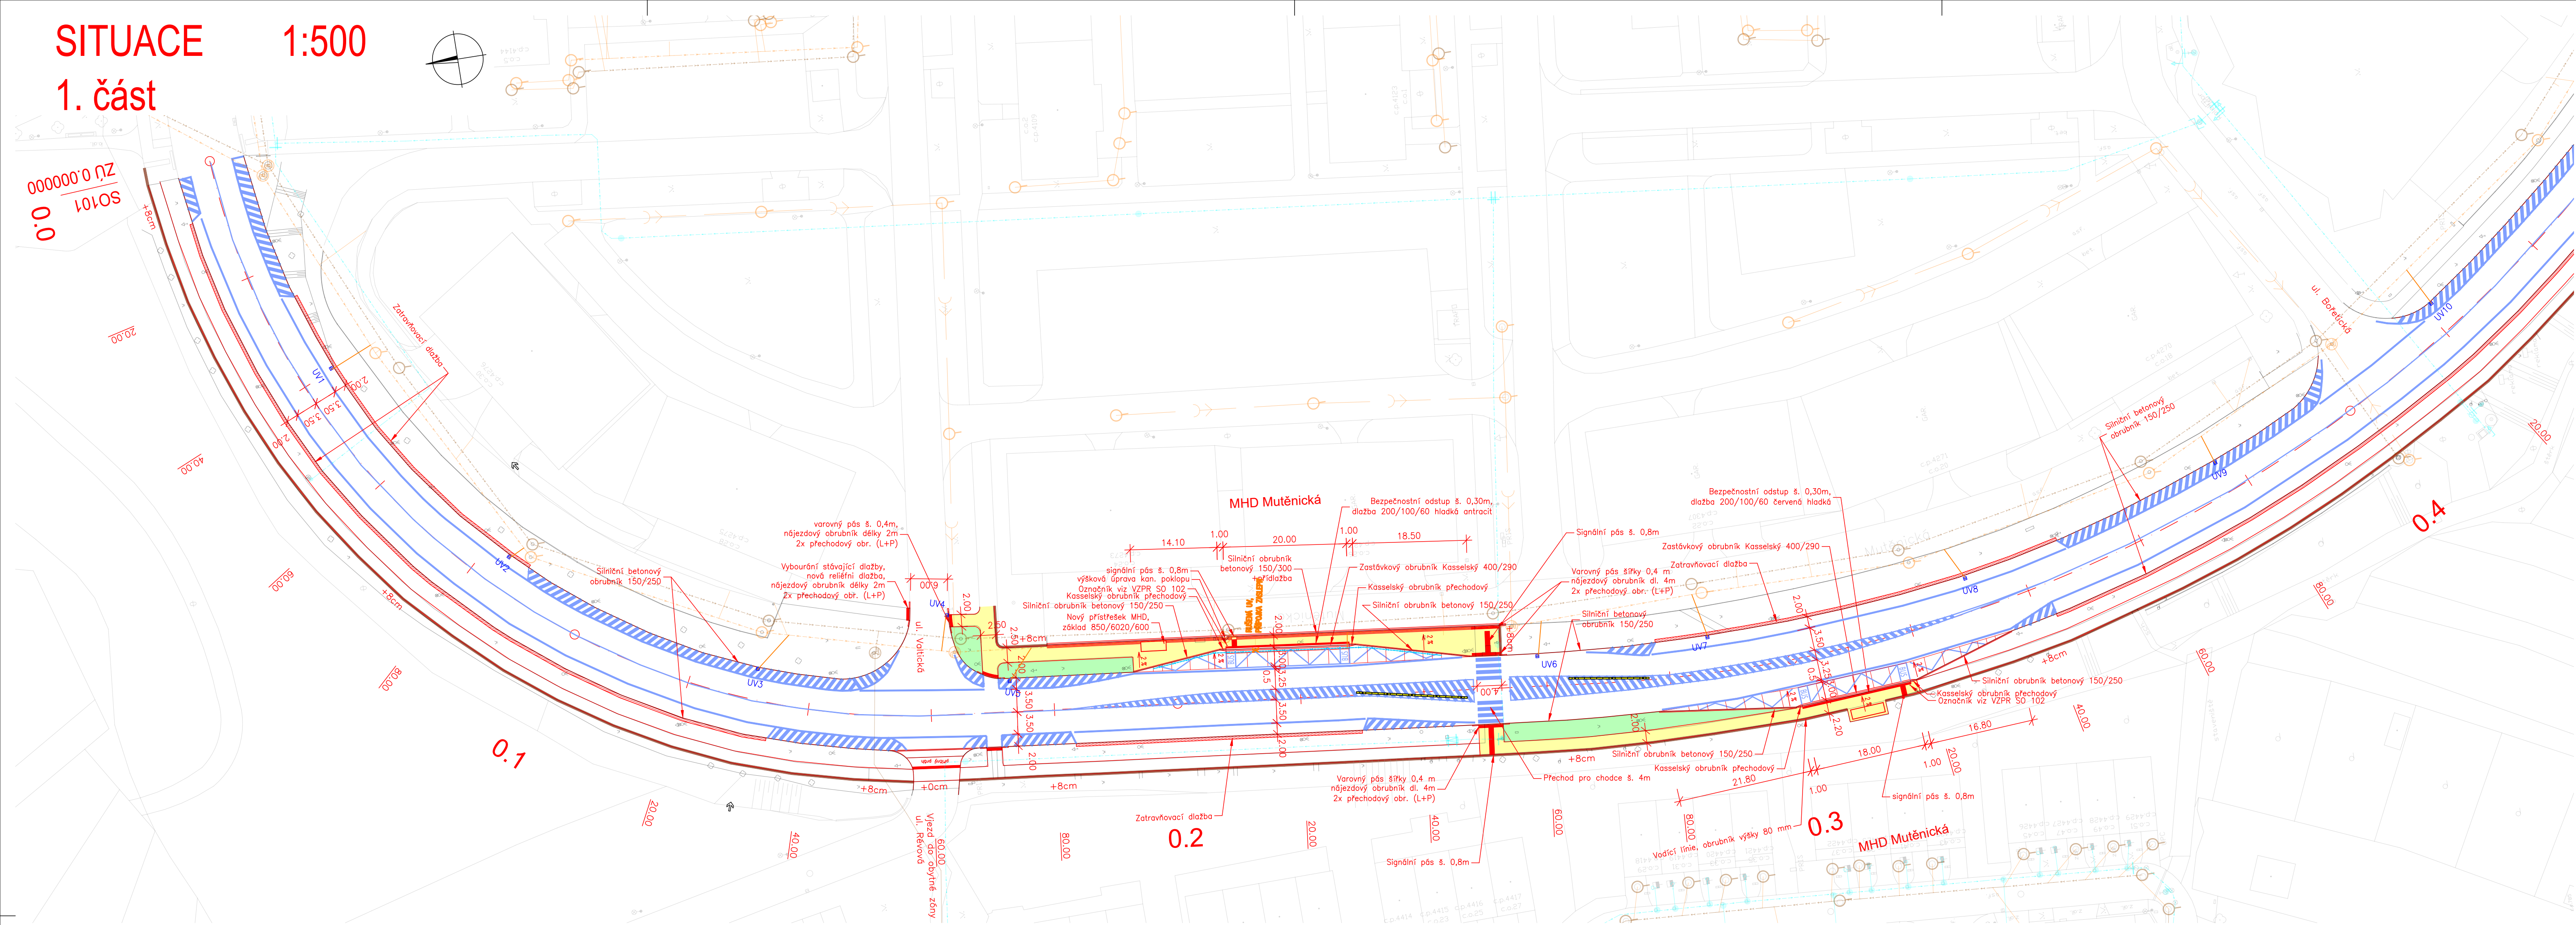

2. část

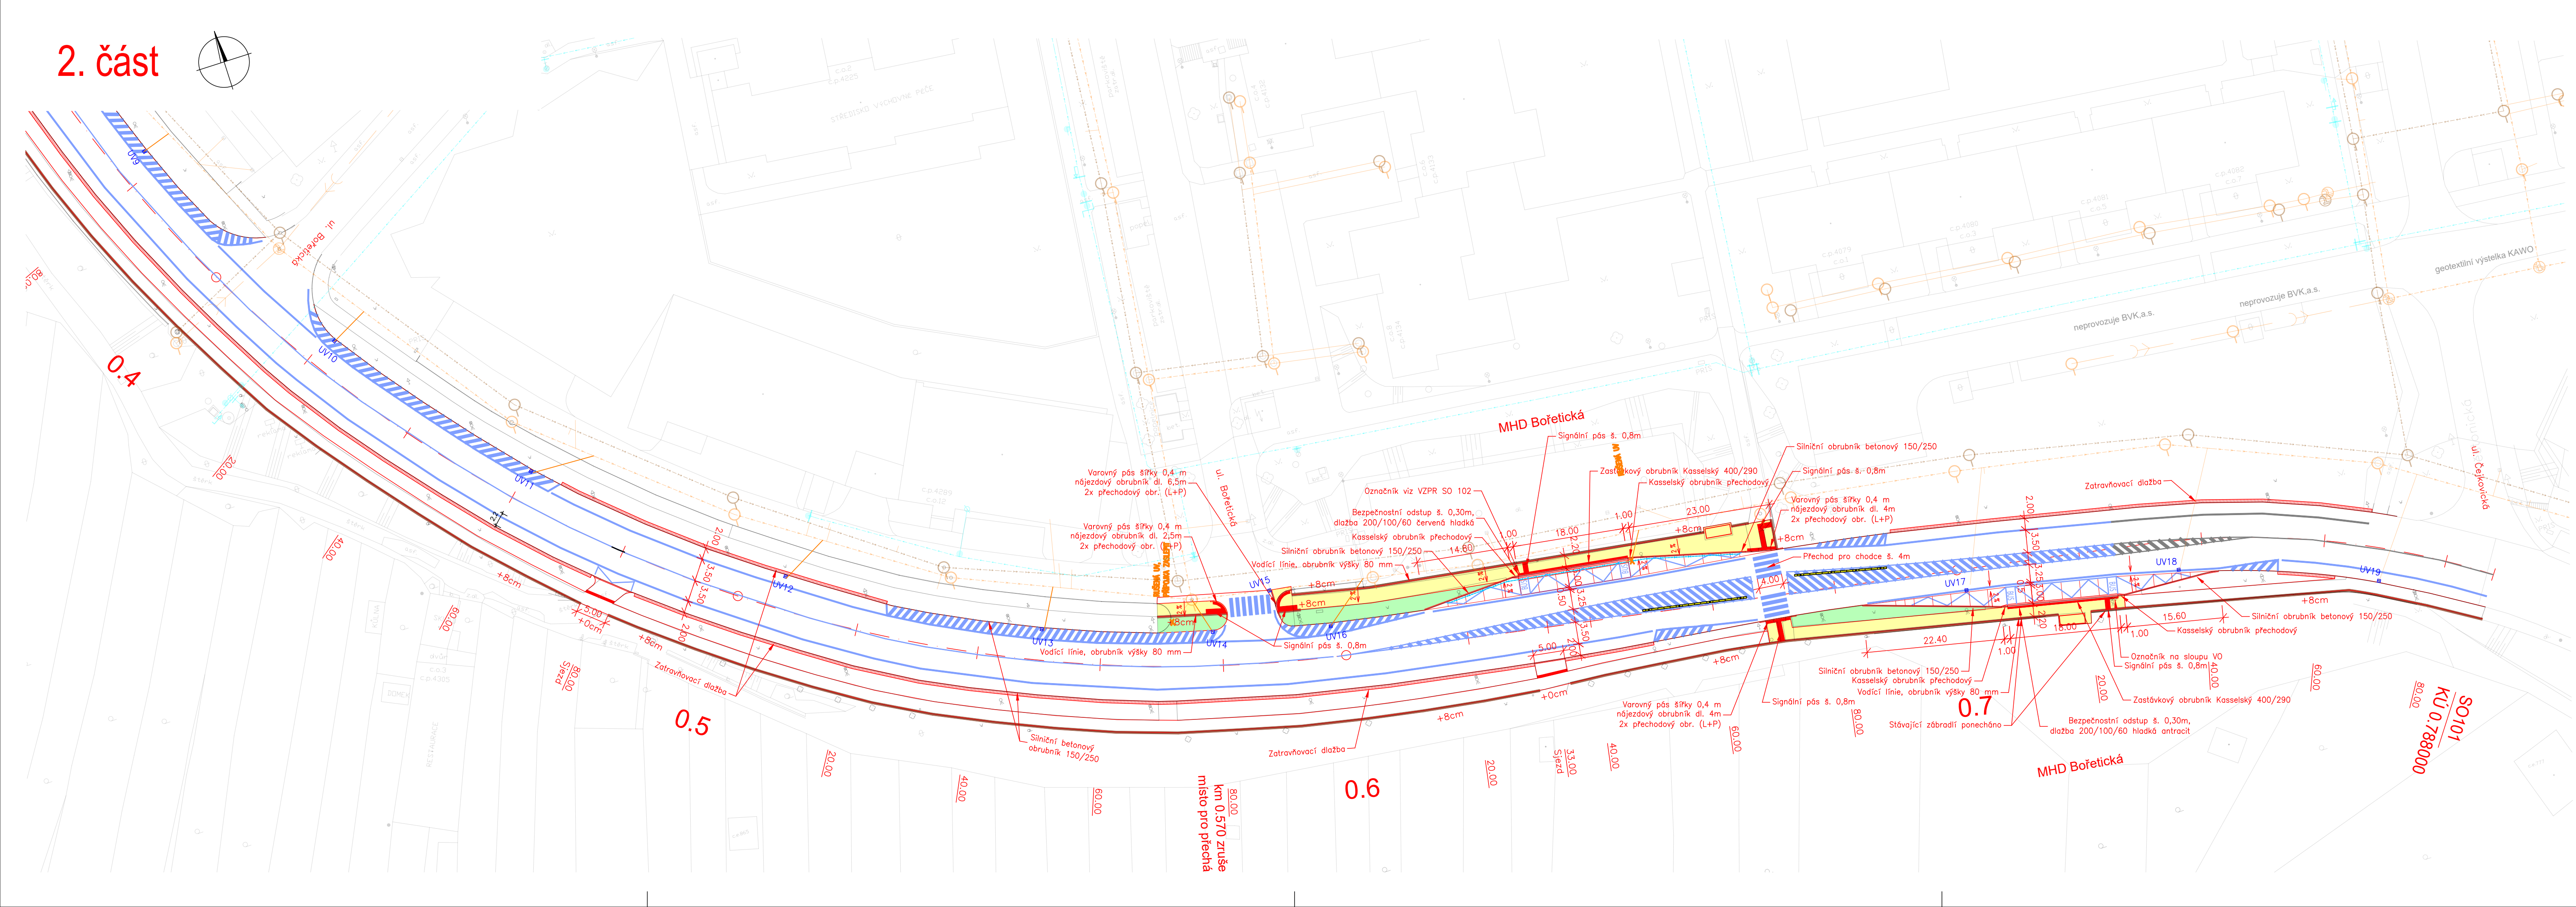

LEGENDA :

ZELEŇ

DLAŽDĚNÉ PLOCHY

ZATRAVŇOVACÍ DLAŽBA

RELIEFNÍ DLAŽBA

HLADKÁ DLAŽBA

UMĚLÁ VODÍČÍ LINIE

VODÍČÍ LINIE OBRUBA +8CM

LEGENDA IS - STÁVAJÍCÍ

STÁVAJÍCÍ DEŠŤOVÁ KANALIZACE

STÁVAJÍCÍ SPLAŠKOVÁ KANALIZACE

STÁVAJÍCÍ VODOVOD

LEGENDA IS - NOVÉ

DEŠŤOVÁ KANALIZACE – PŘÍPOJKY UV

DRENÁŽ DN100

102

D

OBJEDNATEL		BRNĚNSKÉ KOMUNIKACE a.s. RENNESKÁ TR. 787/1a, 639 00 BRNO - ŠTÝŘICE			
ZODPOVĚDNÝ PROJEKTANT		ING. IVO FISCHER			
VYPRACOVAL		ING. JAKUB VOLNÝ			
KONTROLOVAL		ING. JACEK WENDRINSKI			
OKRES:		BRNO - MĚSTO	KRAJ:	JIHO-MORAVSKÝ	
KATASTRÁLNÍ ÚZEMÍ:		ZIDENICE			
NÁZEV AKCE:		VĚSTONICKÁ - OPRAVA KOMUNIKACE A CHODNÍKŮ ÚSEK ČEJKOVICKÁ - PÁLAVSKÉ NÁMĚSTÍ			
NÁZEV OBJEKTU:		102 OPRAVA CHODNÍKŮ V PROSTORU ZASTÁVEK MHD			
NÁZEV PŘÍLOHY:		SITUACE			
DATUM		LEDEN 2025			
FORMÁT		10xA4			
MĚŘÍTKO		1:500			
STUPEŇ		PDPS			
Č. ZAKÁZKY		2565-01			
ARCHIVNÍ Č.		2565-01			
Č. SOUPRAVY		Č. PŘÍLOHY			
		2			