


SITUACE 1:500
1. část

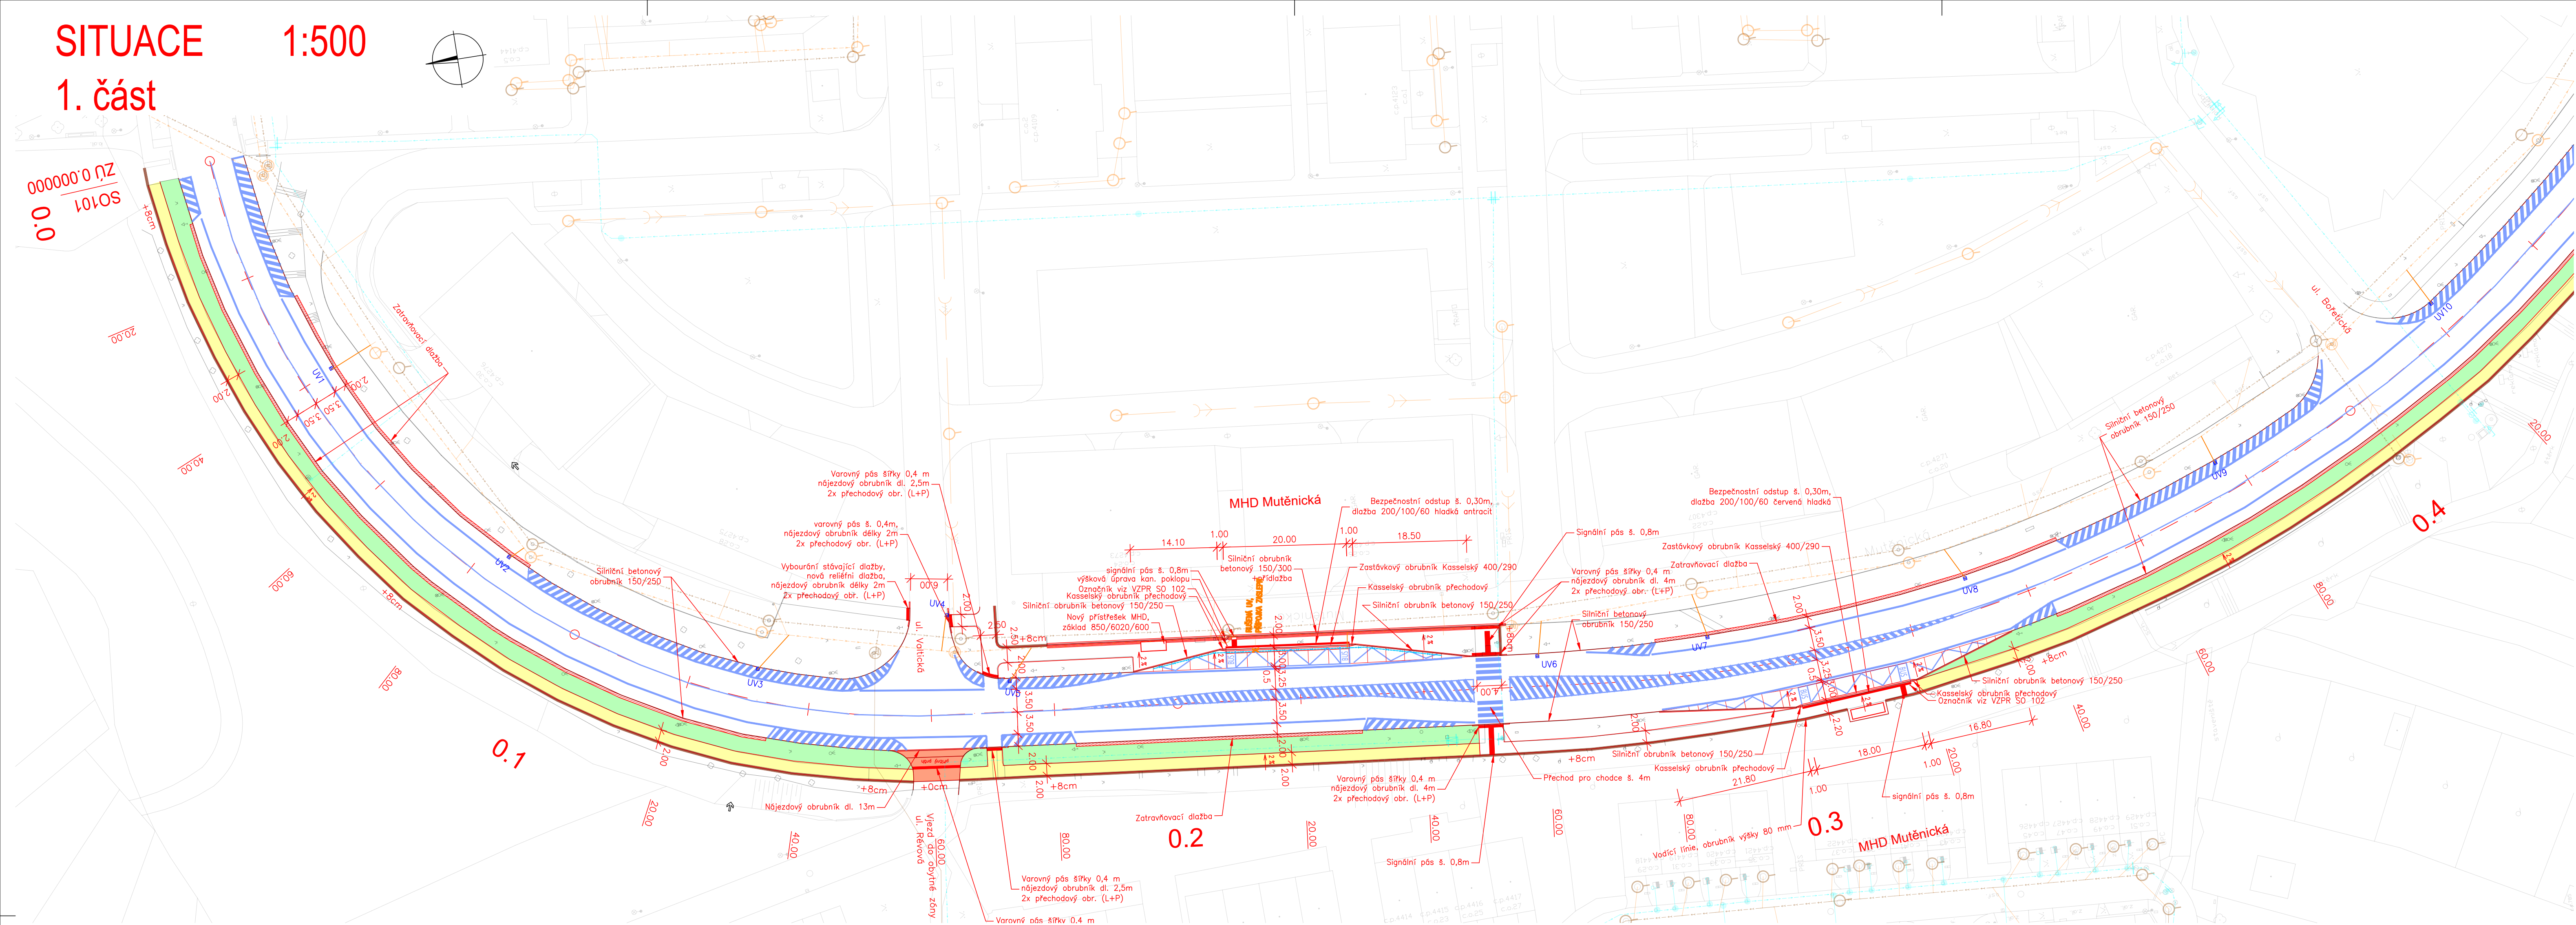

- LEGENDA :
- ZELEŇ
 - DLÁŽDĚNÉ PLOCHY
 - SJEZDY – DLAŽBA
 - ZATRAVŇOVACÍ DLAŽBA
- BEZBARIÉROVÉ PRVKY
- RELIÉFNÍ DLAŽBA
 - HLADKÁ DLAŽBA
 - UMĚLÁ VODÍČÍ LINIE
 - VODÍČÍ LINIE OBRUBA +8CM


LEGENDA IS - STÁVAJÍCÍ

- STÁVAJÍCÍ DEŠŤOVÁ KANALIZACE
- STÁVAJÍCÍ SPLAŠKOVÁ KANALIZACE
- STÁVAJÍCÍ VODOVOD



LEGENDA IS - NOVÉ

- DEŠŤOVÁ KANALIZACE – PŘÍPOJKY UV
- DRENÁŽ DN100

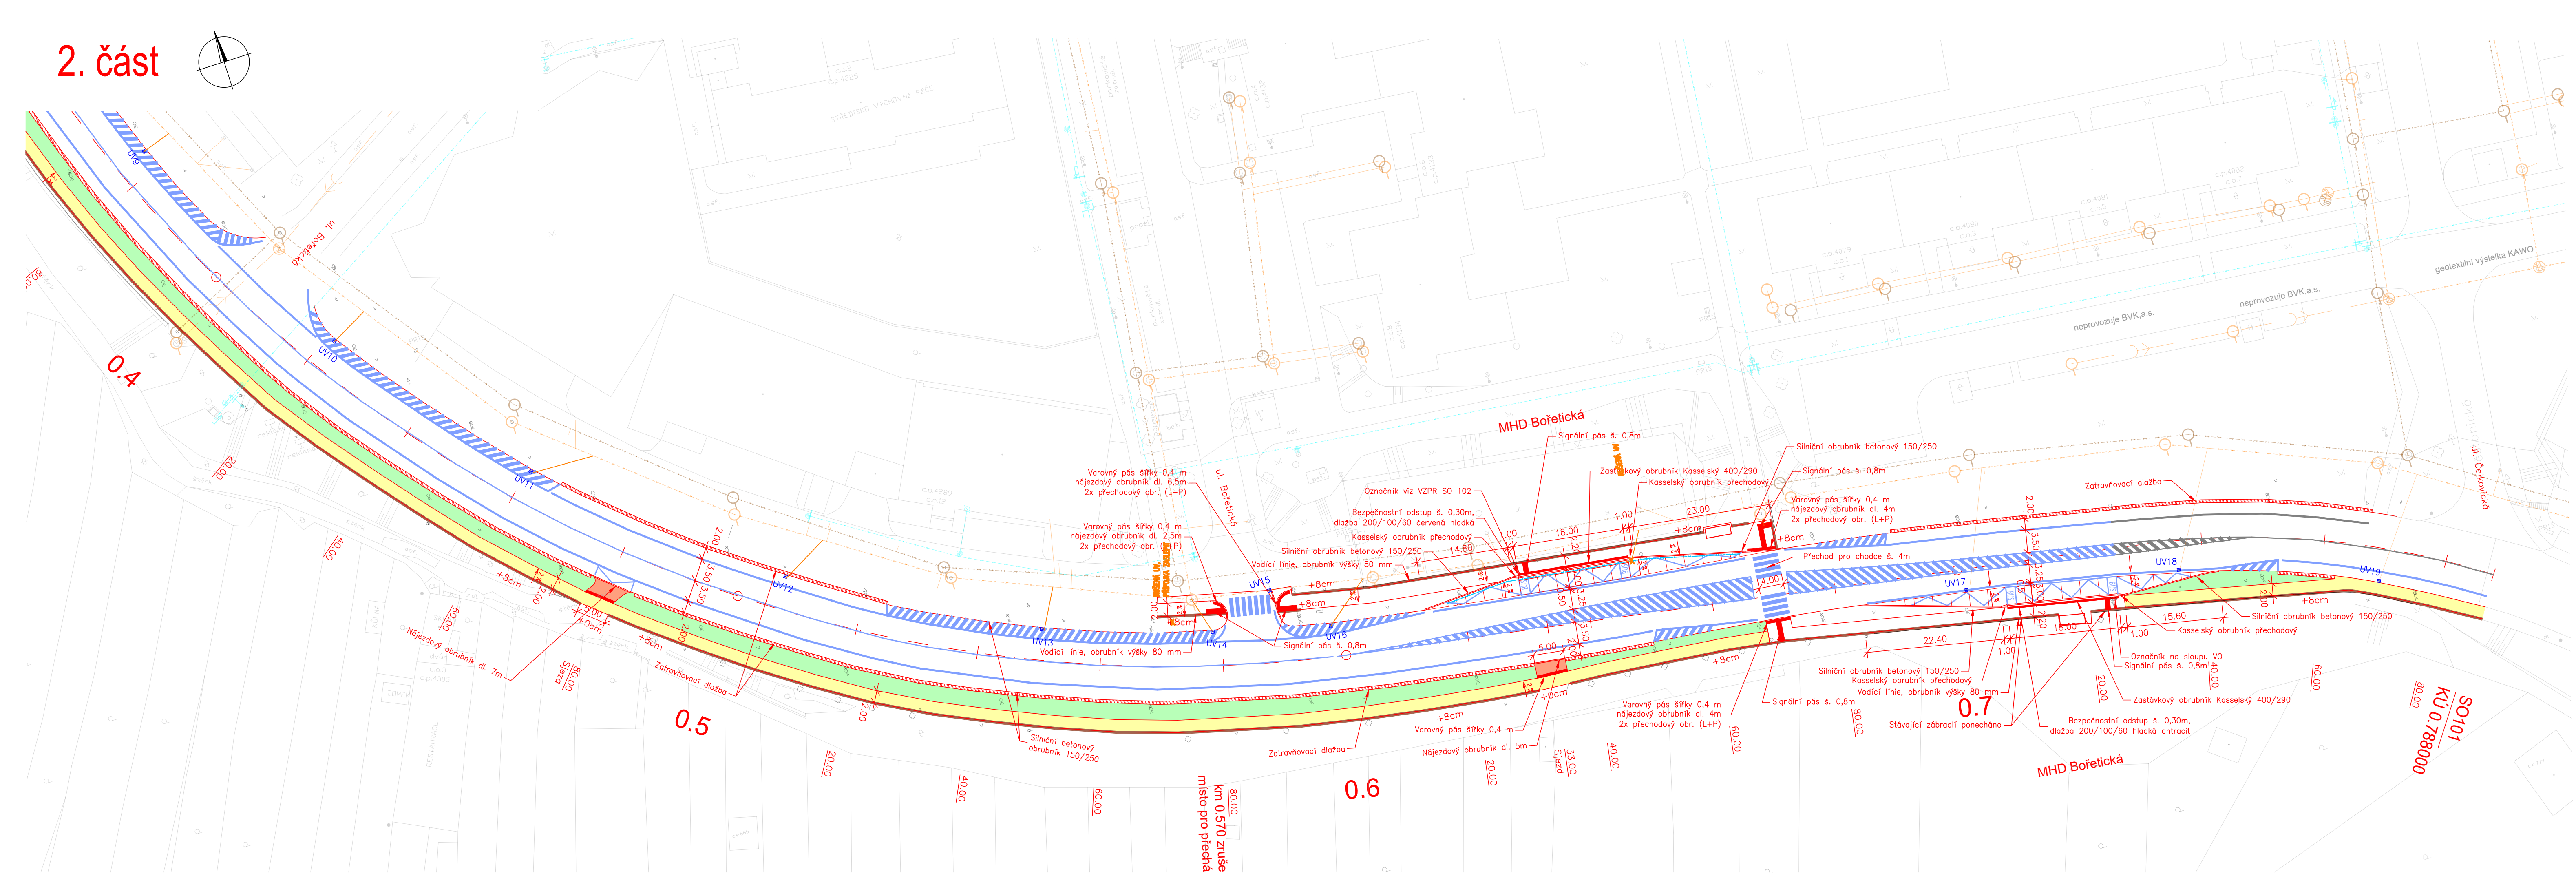2. část



103

OBJEDNATEL		BRNĚNSKÉ KOMUNIKACE a.s. RENNESKÁ TR. 787/1a, 639 00 BRNO - ŠTÝŘICE			
ZODPOVĚDNÝ PROJEKTANT		ING. IVO FISCHER			
VYPRACOVAL		ING. JAKUB VOLNÝ			
KONTROLOVAL		ING. JACEK WENDRINSKI			
OKRES:		BRNO - MĚSTO	KRAJ:	JIHO-MORAVSKÝ	
KATASTRÁLNÍ ÚZEMÍ:		ZIDENICE		PROJEKČNÍ A INŽENÝRSKÁ KANCELÁŘ VOVNÍ 15, 602 00 BRNO	
NÁZEV AKCE:		VĚSTONICKÁ - OPRAVA KOMUNIKACE A CHODNÍKŮ ÚSEK ČEJKOVICKÁ - PÁLAVSKÉ NÁMĚSTÍ			
NÁZEV OBJEKTU:		103 OPRAVA CHODNÍKŮ		DATUM	ŘÍJEN 2024
NÁZEV PŘÍLOHY:		SITUACE		FORMÁT	10xA4
				MĚŘÍTKO	1:500
				STUPEŇ	PDPS
				Č. ZAKÁZKY	2565-01
				ARCHIVNÍ Č.	2565-01
				Č. SOUPRAVY	Č. PŘÍLOHY
					2