



Brno, Viniční II - oprava chodníků; úsek Hrabalova - poliklinika
M 1:250

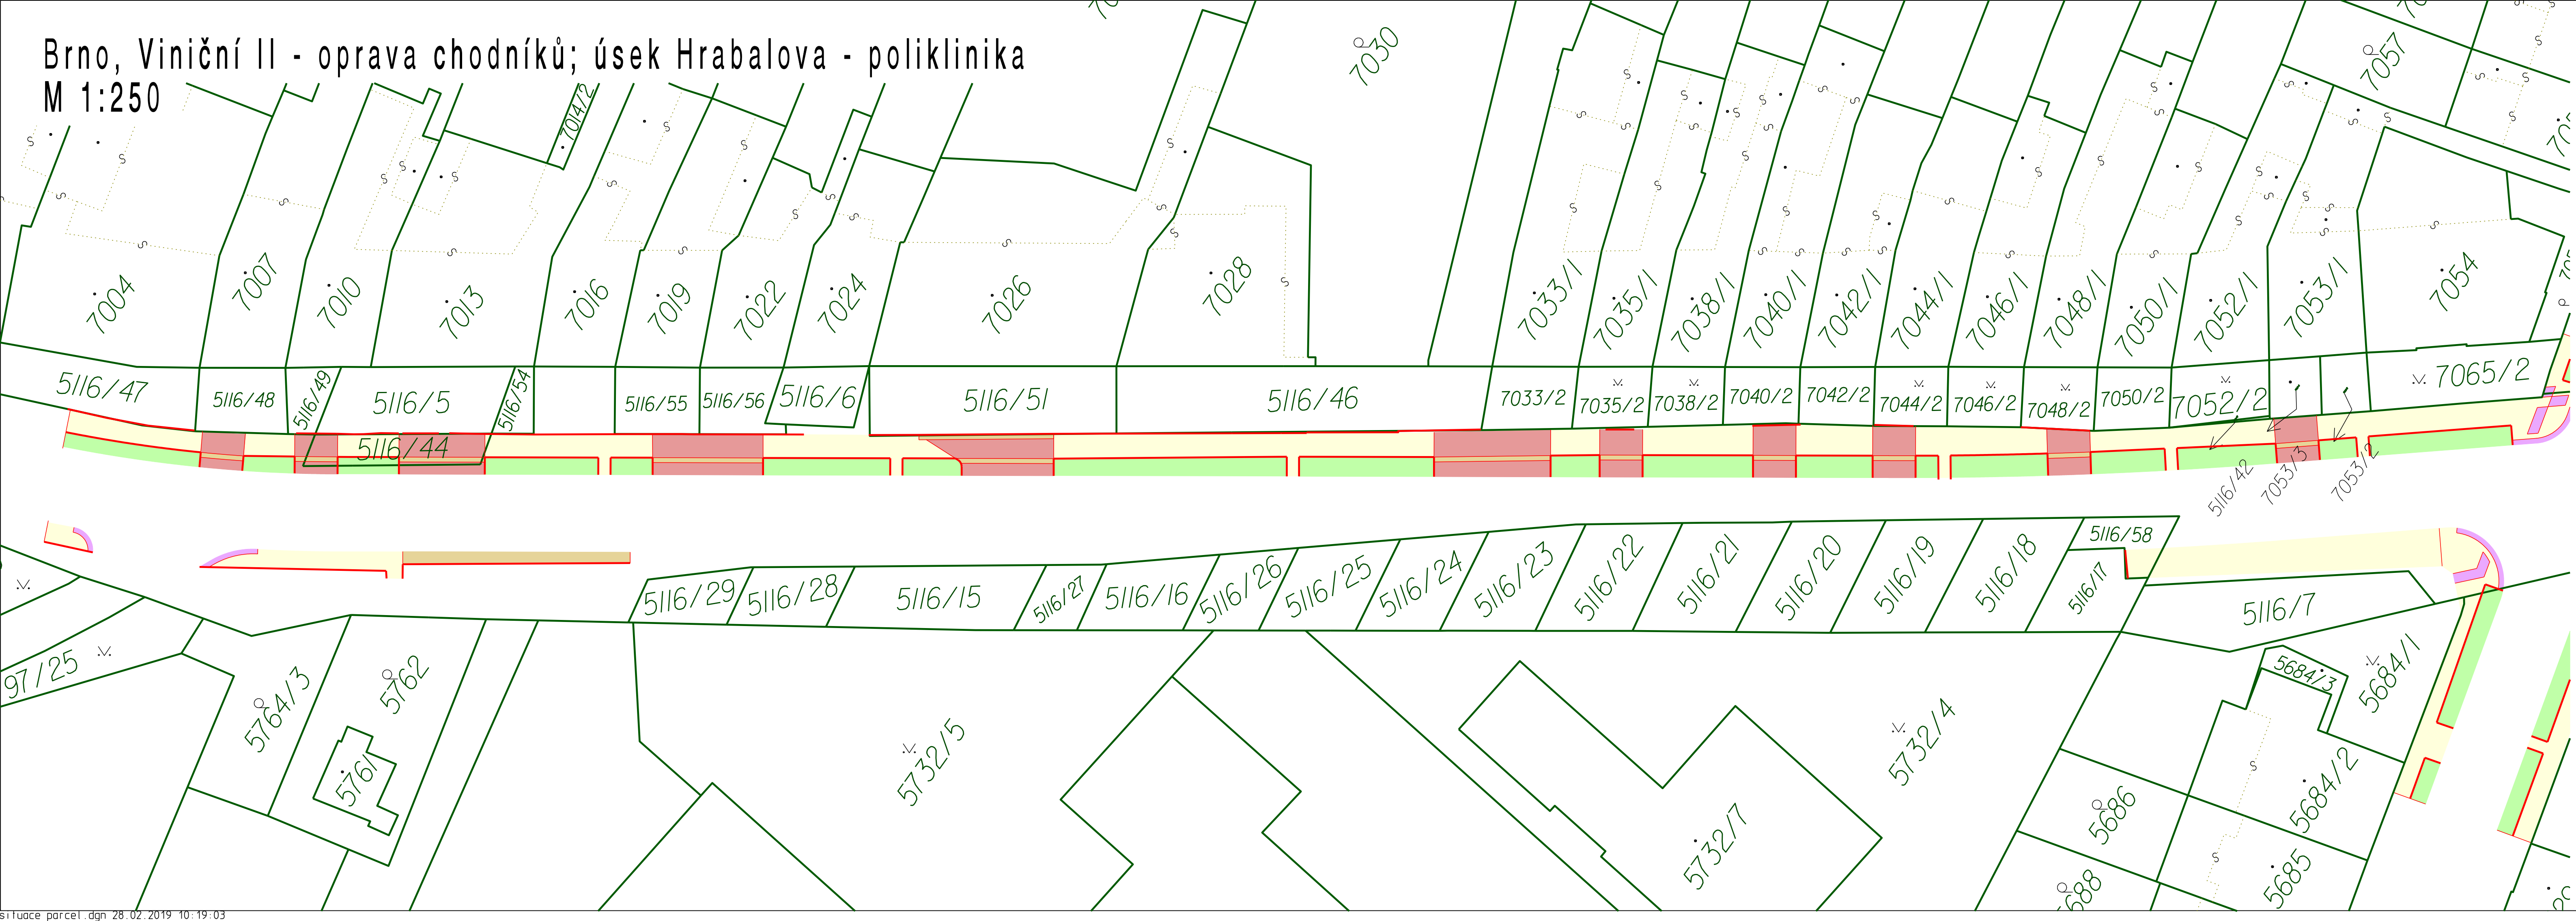

- LEGENDA STAVEBNÍCH ÚPRAV:
- CHODNÍK (dl. 20x20x6cm šedá hladká)
 - ZELEŇ (ohumusování a zatravnění)
 - VJEZD (dl. 20x10x8cm černá hladká)
 - RELIEFNI DLAŽBA (dl. 20x10x6cm červená vroubkovaná)
 - RELIEFNI DLAŽBA (dl. 20x10x8cm červená vroubkovaná)
 - ZPEVNĚNÁ PLOCHA (dl. 20x20x6 cm šedá hladká)
 - CHODNÍKOVÉ OBRUBNÍKY NOVÉ (ABO 100/25/10)
 - STÁVAJÍCÍ STAV
 - HRANICE PARCEL

Pozn.: Šířkové řešení ulice včetně polohy silničních obrub je převzato z PD: Brno, Viniční II - rekonstrukce kanalizace a vodovodu; zpracovatel DUIS s.r.o., respektive SO 05 - Komunikace, zpracovatel ARGEMA spol. s r.o.)

VEDOUČÍ ÚDI ING. A. HAVLÍČEK	VEDOUČÍ PROJEKTU ING. P. KNEŠL	VYPRACOVAL ING. P. TRŽIL	KONTOLOVAL ING. P. TRŽIL	 Brněnské komunikace ÚTVAR DOPRAVNÍHO INŽENÝRSTVÍ
INVESTOR: STATUTÁRNÍ MĚSTO BRNO				
NÁZEV AKCE: BRNO, VINIČNÍ II - OPRAVA CHODNÍKŮ ÚSEK HRABALOVA - POLIKLINIKA				
NÁZEV VÝKRESU: SITUACE PARCEL 1/3				
DATUM		ÚNOR 2019		
FORMÁT		5 A4		
STUPEŇ		DSP + PDPS		
MĚŘÍTKO		1:250		
Č.ARGHIVNÍ		768		
ČÍSLO PARÉ		ČÍSLO VÝKRESU		
		B.3-1		