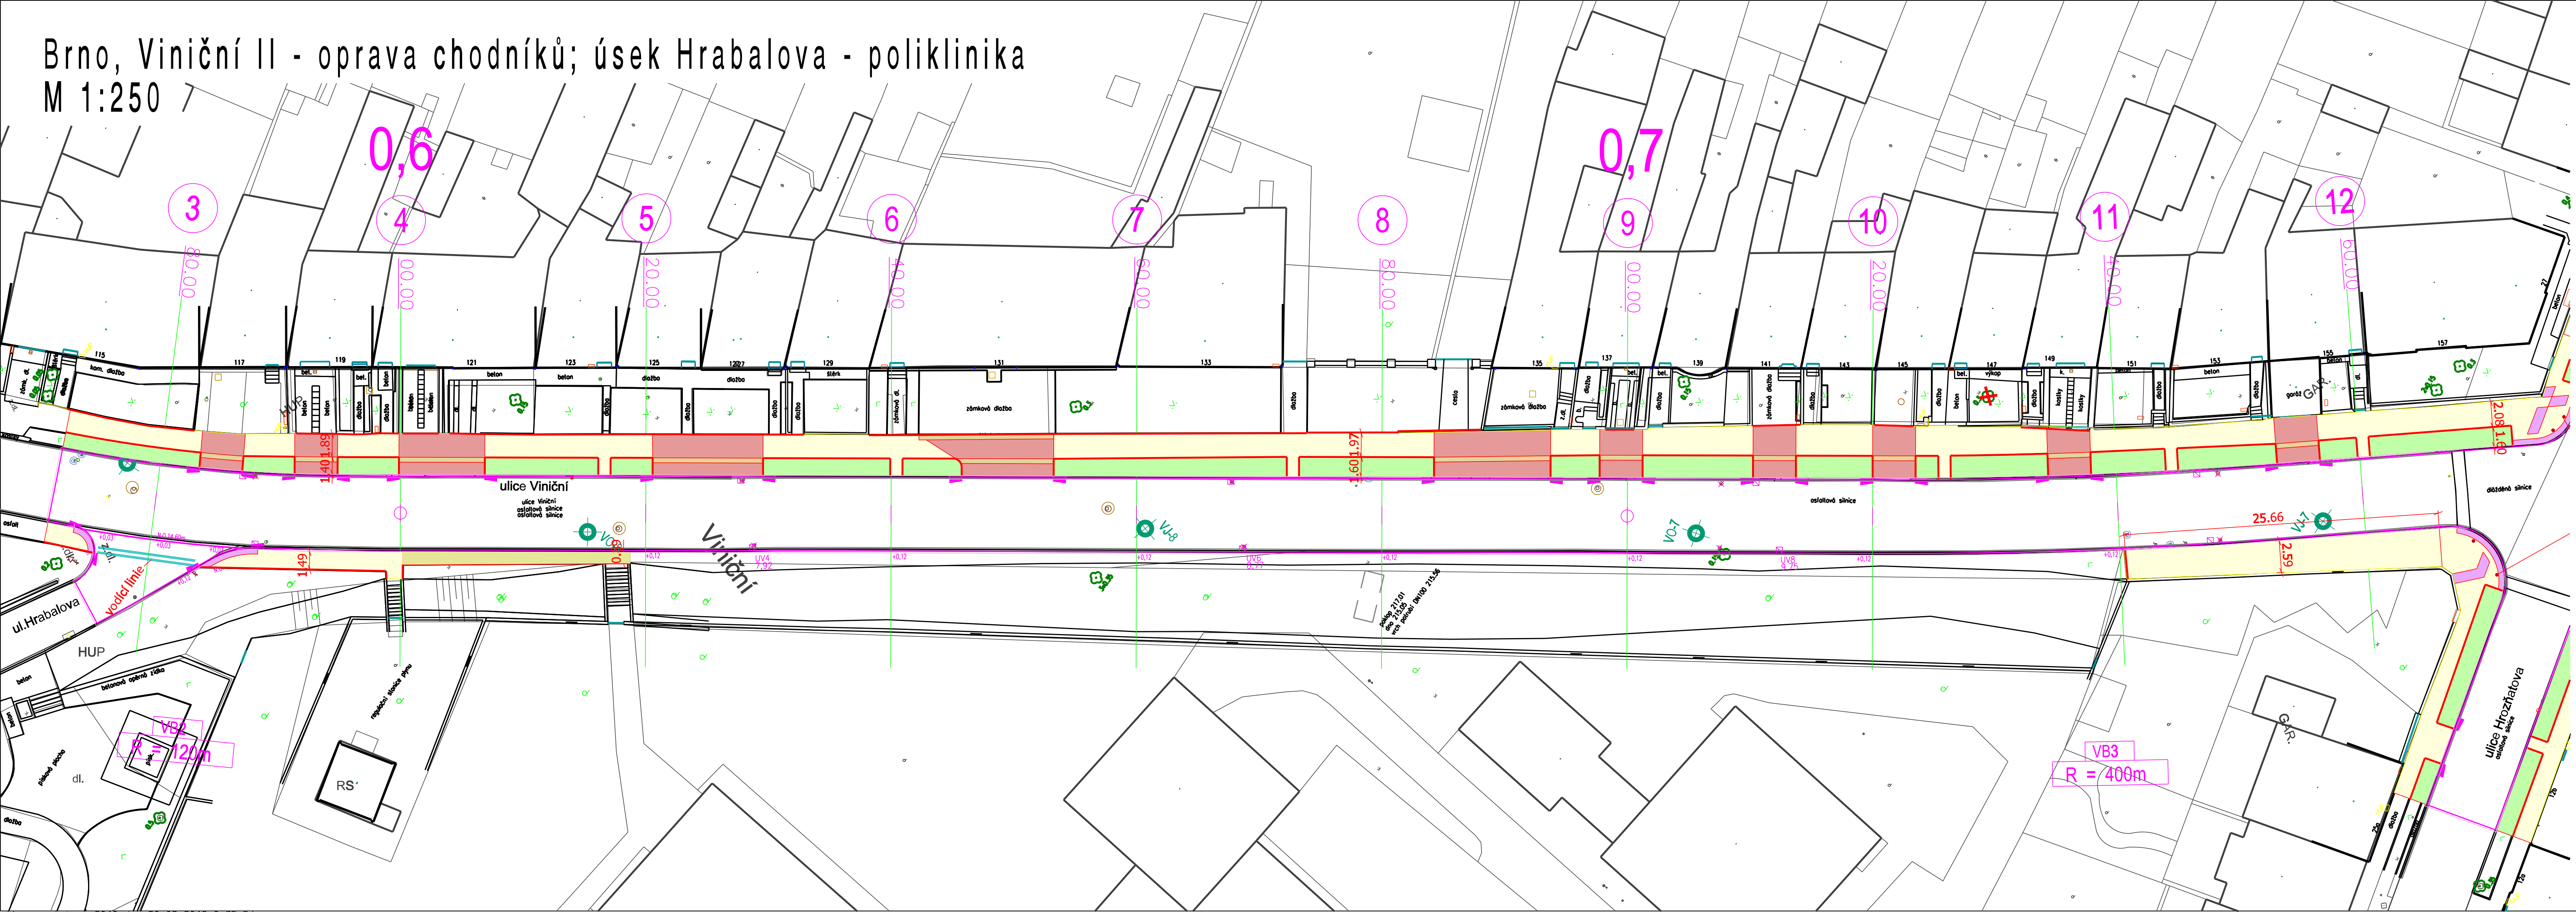

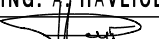
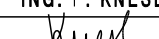
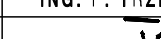
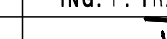


Brno, Viniční II - oprava chodníků; úsek Hrabalova - poliklinika  
M 1:250



- LEGENDA STAVEBNÍCH ÚPRAV:
- CHODNÍK (dl. 20x20x6cm šedá hladká)
  - ZELEŇ (ohumusování a zatravnění)
  - VJEZD (dl. 20x10x8cm černá hladká)
  - RELIÉFNÍ DLAŽBA (dl. 20x10x6cm červená vroubkovaná)
  - RELIÉFNÍ DLAŽBA (dl. 20x10x8cm červená vroubkovaná)
  - ZPEVNĚNÁ PLOCHA (dl. 20x20x6 cm šedá hladká)
  - CHODNÍKOVÉ OBRUBNÍKY NOVÉ (ABO 100/25/10)
  - STÁVAJÍCÍ STAV
  - OBRUBY (akce: Brno, Viniční II - rekonstrukce kanalizace a vodovodu; zpracovatel DUIS s.r.o. / ARGEMA)

Pozn.: Šířkové řešení ulice včetně polohy silničních obrub je převzato z PD: Brno, Viniční II - rekonstrukce kanalizace a vodovodu; zpracovatel DUIS s.r.o., respektive SO 05 - Komunikace; zpracovatel ARGEMA spol. s r.o.)

|   |   |   |   |   |               |
|---|---|---|---|---|---------------|
| VEDOUČÍ ÚDI   | VEDOUČÍ PROJEKTU  | VYPRACOVAL  | KONTROLOVAL   | <br><b>Brněnské komunikace</b><br><br>ÚTVAR DOPRAVNÍHO INŽENÝRSTVÍ |               |
| ING. A. HAVLÍČEK  | ING. P. KNEŠL   | ING. P. TRŽIL   | ING. P. TRŽIL   |   |               |
|                |  |  |  |   |               |
| INVESTOR: STATUTÁRNÍ MĚSTO BRNO   |   |   |   |   |               |
| NÁZEV AKCE: BRNO, VINIČNÍ II - OPRAVA CHODNÍKŮ<br>ÚSEK HRABALOVA - POLIKLINIKA<br>SO C 101 CHODNÍKY |   |   |   |   |               |
| NÁZEV VÝKRESU: SITUACE 1/3  |   |   |   |   |               |
| DATUM   |   |   |   |   | ÚNOR 2019     |
| FORMÁT  |   |   |   |   | 5 A4          |
| STUPEŇ  |   |   |   |   | DSP + PDPS    |
| MĚŘÍTKO   |   |   |   |   | 1:250         |
| Č. ARCHIVNÍ   |   |   |   |   | 768           |
| ČÍSLO PARÉ  |   |   |   |   | ČÍSLO VÝKRESU |
|   |   |   |   | 02-1  |               |