


KOORDINAČNÍ SITUACE STAVBY M1:200

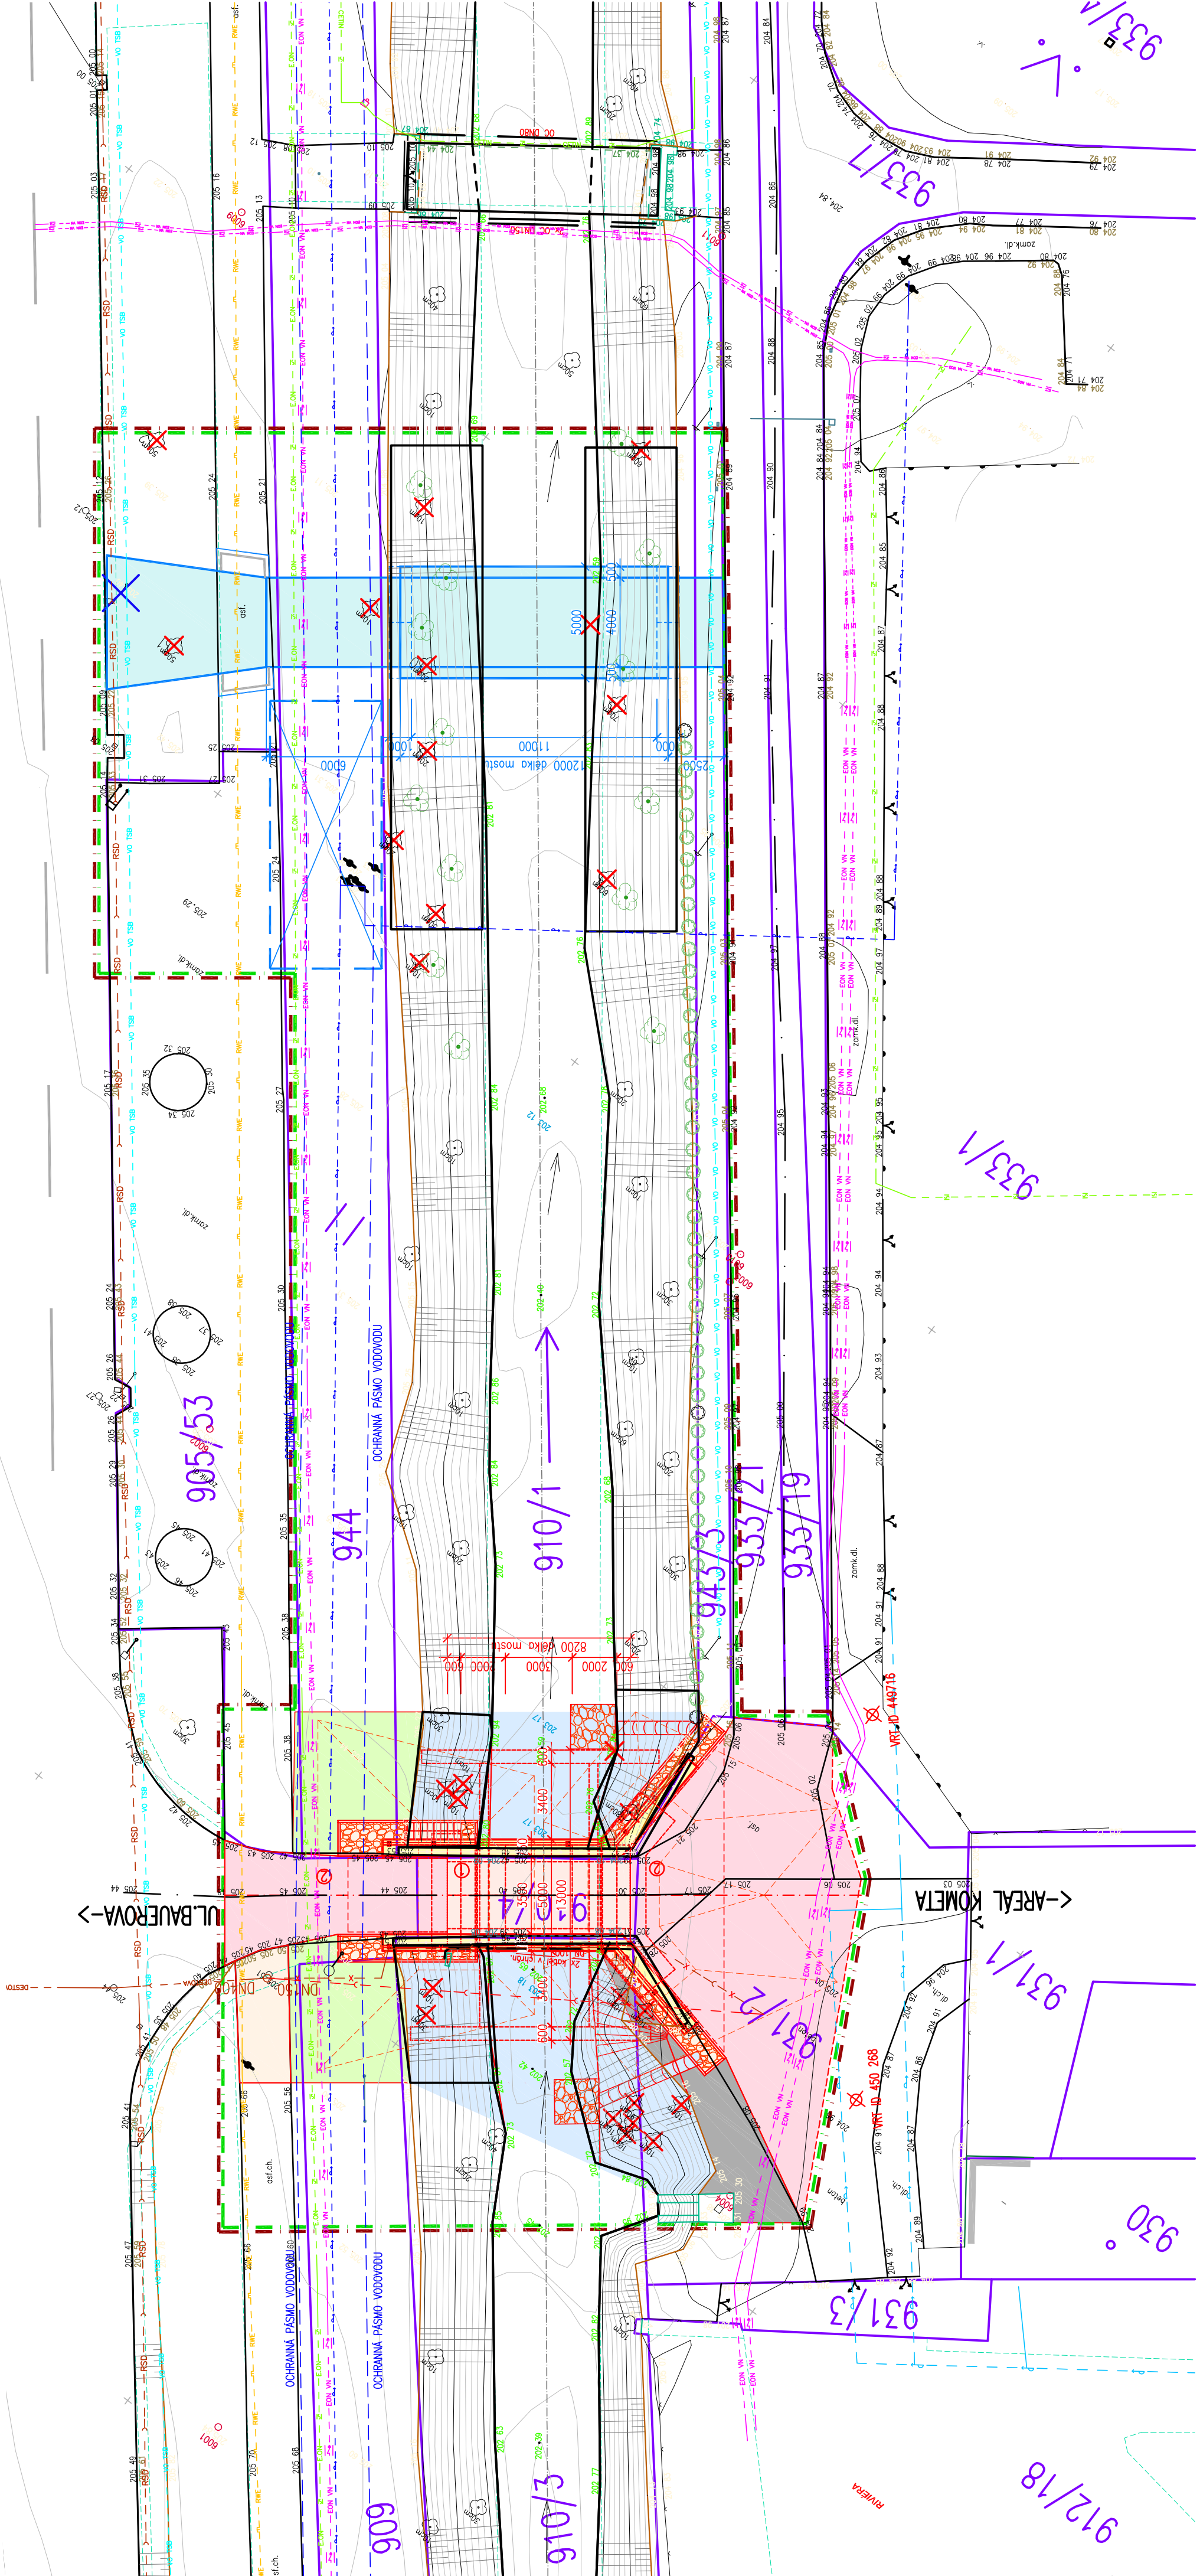

LEGENDA PLOCH

- ŽIVIČNÁ VOZOVKA, SKLADBA NA MOSTĚ
- ŽIVIČNÁ VOZOVKA, CELÁ SKLADBA V PŘEDMOSTÍ
- ŘÍMSY
- ZPĚVNĚNÉ PLOCHY – PŘÍDLAŽBA, SCHODIŠTĚ
- NEZPEVNĚNÁ PLOCHA – KRAJINICE
- TERÉNNÍ ÚPRAVY – ZÁSTĚP, ZATRAVNĚNÍ
- ODVODNĚNÍ, ŽLABY

SEZNAM STAVEBNÍCH OBJEKTŮ

- DEMOLICE
- DOPRAVNĚ INŽENÝRSKÁ OPATŘENÍ
- MOST
- PROVIZORNÍ MOST
- PŘELOŽKA KANALIZACE
- VEŘEJNÉ OSVĚTLENÍ

LEGENDA ČAR

- OBVOD STAVENISŤE
- DOČASNÝ ZÁBOR STAVBY
- TRVALÝ ZÁBOR STAVBY – BEZ VYKOUPENÍ POZEMKU
- TRVALÝ ZÁBOR STAVBY – VYKOUPENÍ POZEMKU
- ČÍSLO PARCEL KN
- HRANICE PARCEL KN
- SLUČKOVANÉ ČÁRY PARCEL KN

INŽENÝRSKÉ SÍTĚ

- DEŠŤOVÁ KANALIZACE – BVK, a.s.
- JEDNOTNÁ KANALIZACE – BVK, a.s.
- DEŠŤOVÁ KANALIZACE – ŘSD ČR
- SPLAŠKOVÁ KANALIZACE – STAREZ-SPORT, a.s.
- VODOVOD – BVK, a.s.
- VODOVOD – STAREZ-SPORT, a.s.
- PODZEMNÍ SĐELOVACÍ OPTICKÉ VEDENÍ – E.ON, a.s.
- PODZEMNÍ SĐELOVACÍ OPTICKÉ VEDENÍ – CETIN, a.s.
- PODZEMNÍ SĐELOVACÍ OPTICKÉ VEDENÍ – MAXPROGRES, a.s.
- PODZEMNÍ VEDENÍ VN – E.ON, a.s.
- STŘEDOTLAKÝ PLYNOVOD – RWE, a.s.
- PODZEMNÍ VEDENÍ VO – TSB, a.s.
- PODZEMNÍ VEDENÍ VO – KR POLICE ČR
- SPLAŠKOVÁ KANALIZACE, STAREZ-SPORT, a.s. – ZRUŠENA
- SPLAŠKOVÁ KANALIZACE, STAREZ-SPORT, a.s. – PŘELOŽKA

LEGENDA ZNAČEK

- tráto
- žed
- plot kovový
- plot dřevěný
- plot živý
- opěrná žed
- strom listnatý
- strom jehličnatý
- kácení stromů
- výsadba stromů
- dopravní značka
- mišijní tabule
- propagační objekt
- rozhlás
- schů, památník
- telefonní budka
- lampa
- sloup betonový
- sloup dřevěný
- sloup kovový
- sloup příhradový
- kanalizační šachta
- šoupě vodovodní
- šoupě plynové
- vpust
- šachta nerozlišená
- hydrant podzemní
- hydrant nadzemní
- studna
- orientační sloupek
- priska elektrická
- priska plynová
- priska sđelovací
- výpust

B

Souřadný systém : JTSK  
Výškový systém : Bpv

DSP+PDPS

Hlavní projektant:	Ing. Jaromír RUŠAR		
Zodpovědný projektant:	Ing. Jaromír RUŠAR		
Vypracoval:	Ing. Jaroslav BABÁČEK		
Kontroloval:	Ing. Jaromír RUŠAR		
Kraj:	Jihomoravský		
Zadavatel:	Brněnské komunikace a.s., Remeslářská třída 7871/a, 639 00 Brno		
Měřítko:	1:200		
Účel:	DSP+PDPS		
Čís. zakáz.:	14 - 2018		
Archivní čís.:	9 - 2018		
Název objektu:	B - Souhrnné řešení stavby		
Název výkresu:	KOORDINAČNÍ SITUACE STAVBY		
Čís. výkresu:	B2		