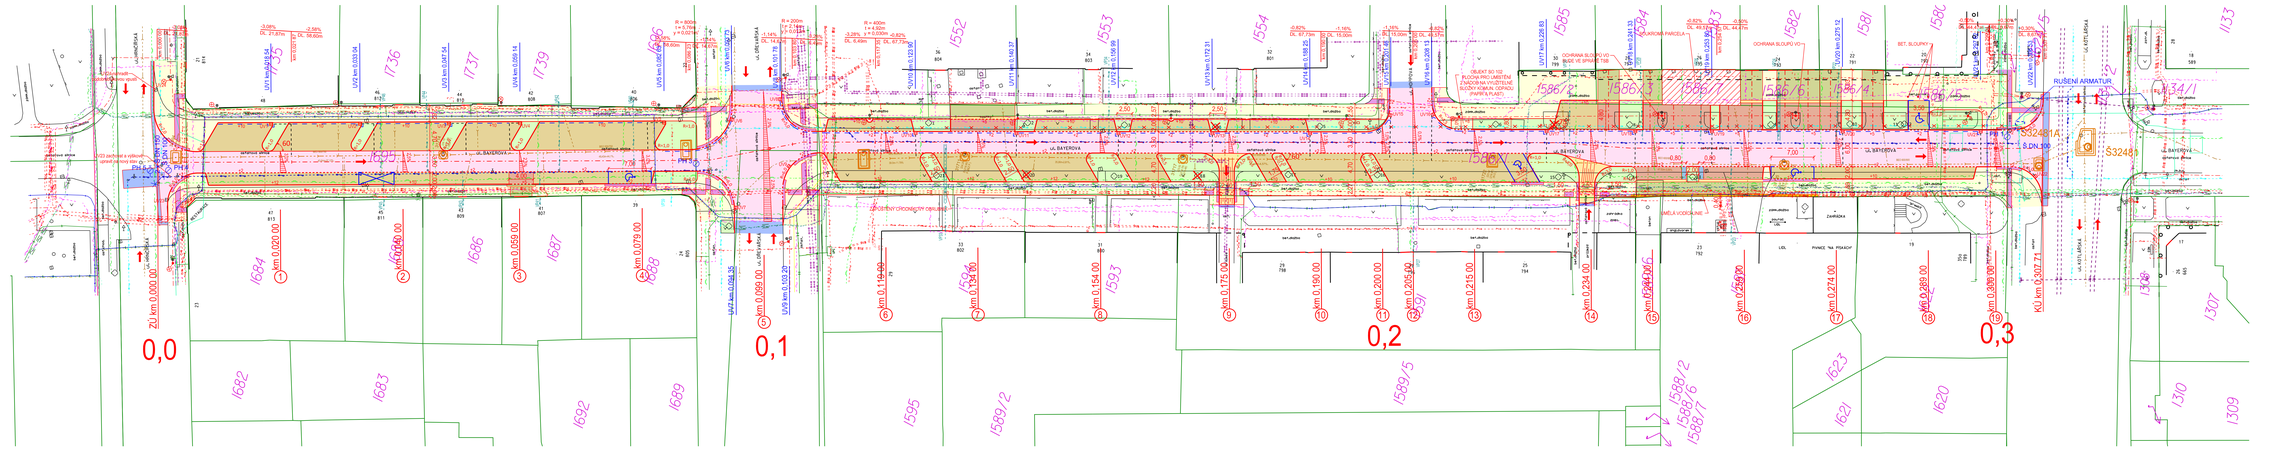
ZÚ km 0.000,00
km 0.020,00
km 0.040,00
km 0.059,00
km 0.079,00
km 0.099,00
km 0.119,00
km 0.139,96
km 0.154,90
km 0.175,00
km 0.190,00
km 0.200,00
km 0.215,00
km 0.234,00
km 0.254,00
km 0.274,00
km 0.289,00
KÚ km 0.307,71
0,0
0,1
0,2
0,3
ULICE BAYEROVA
ULICE KRÁLOVOPOLSKÁ
ULICE KOMÍNSKÁ
ULICE ZÁVĚRKA
ULICE ZVONAŘKOVA