


VYTYČOVACÍ VÝKRES 1:250


ULICE PASTRNKOVA - OPRAVA KOMUNIKACE

Ulice Pastrnkova - oprava komunikace
I. etapa
II. etapa

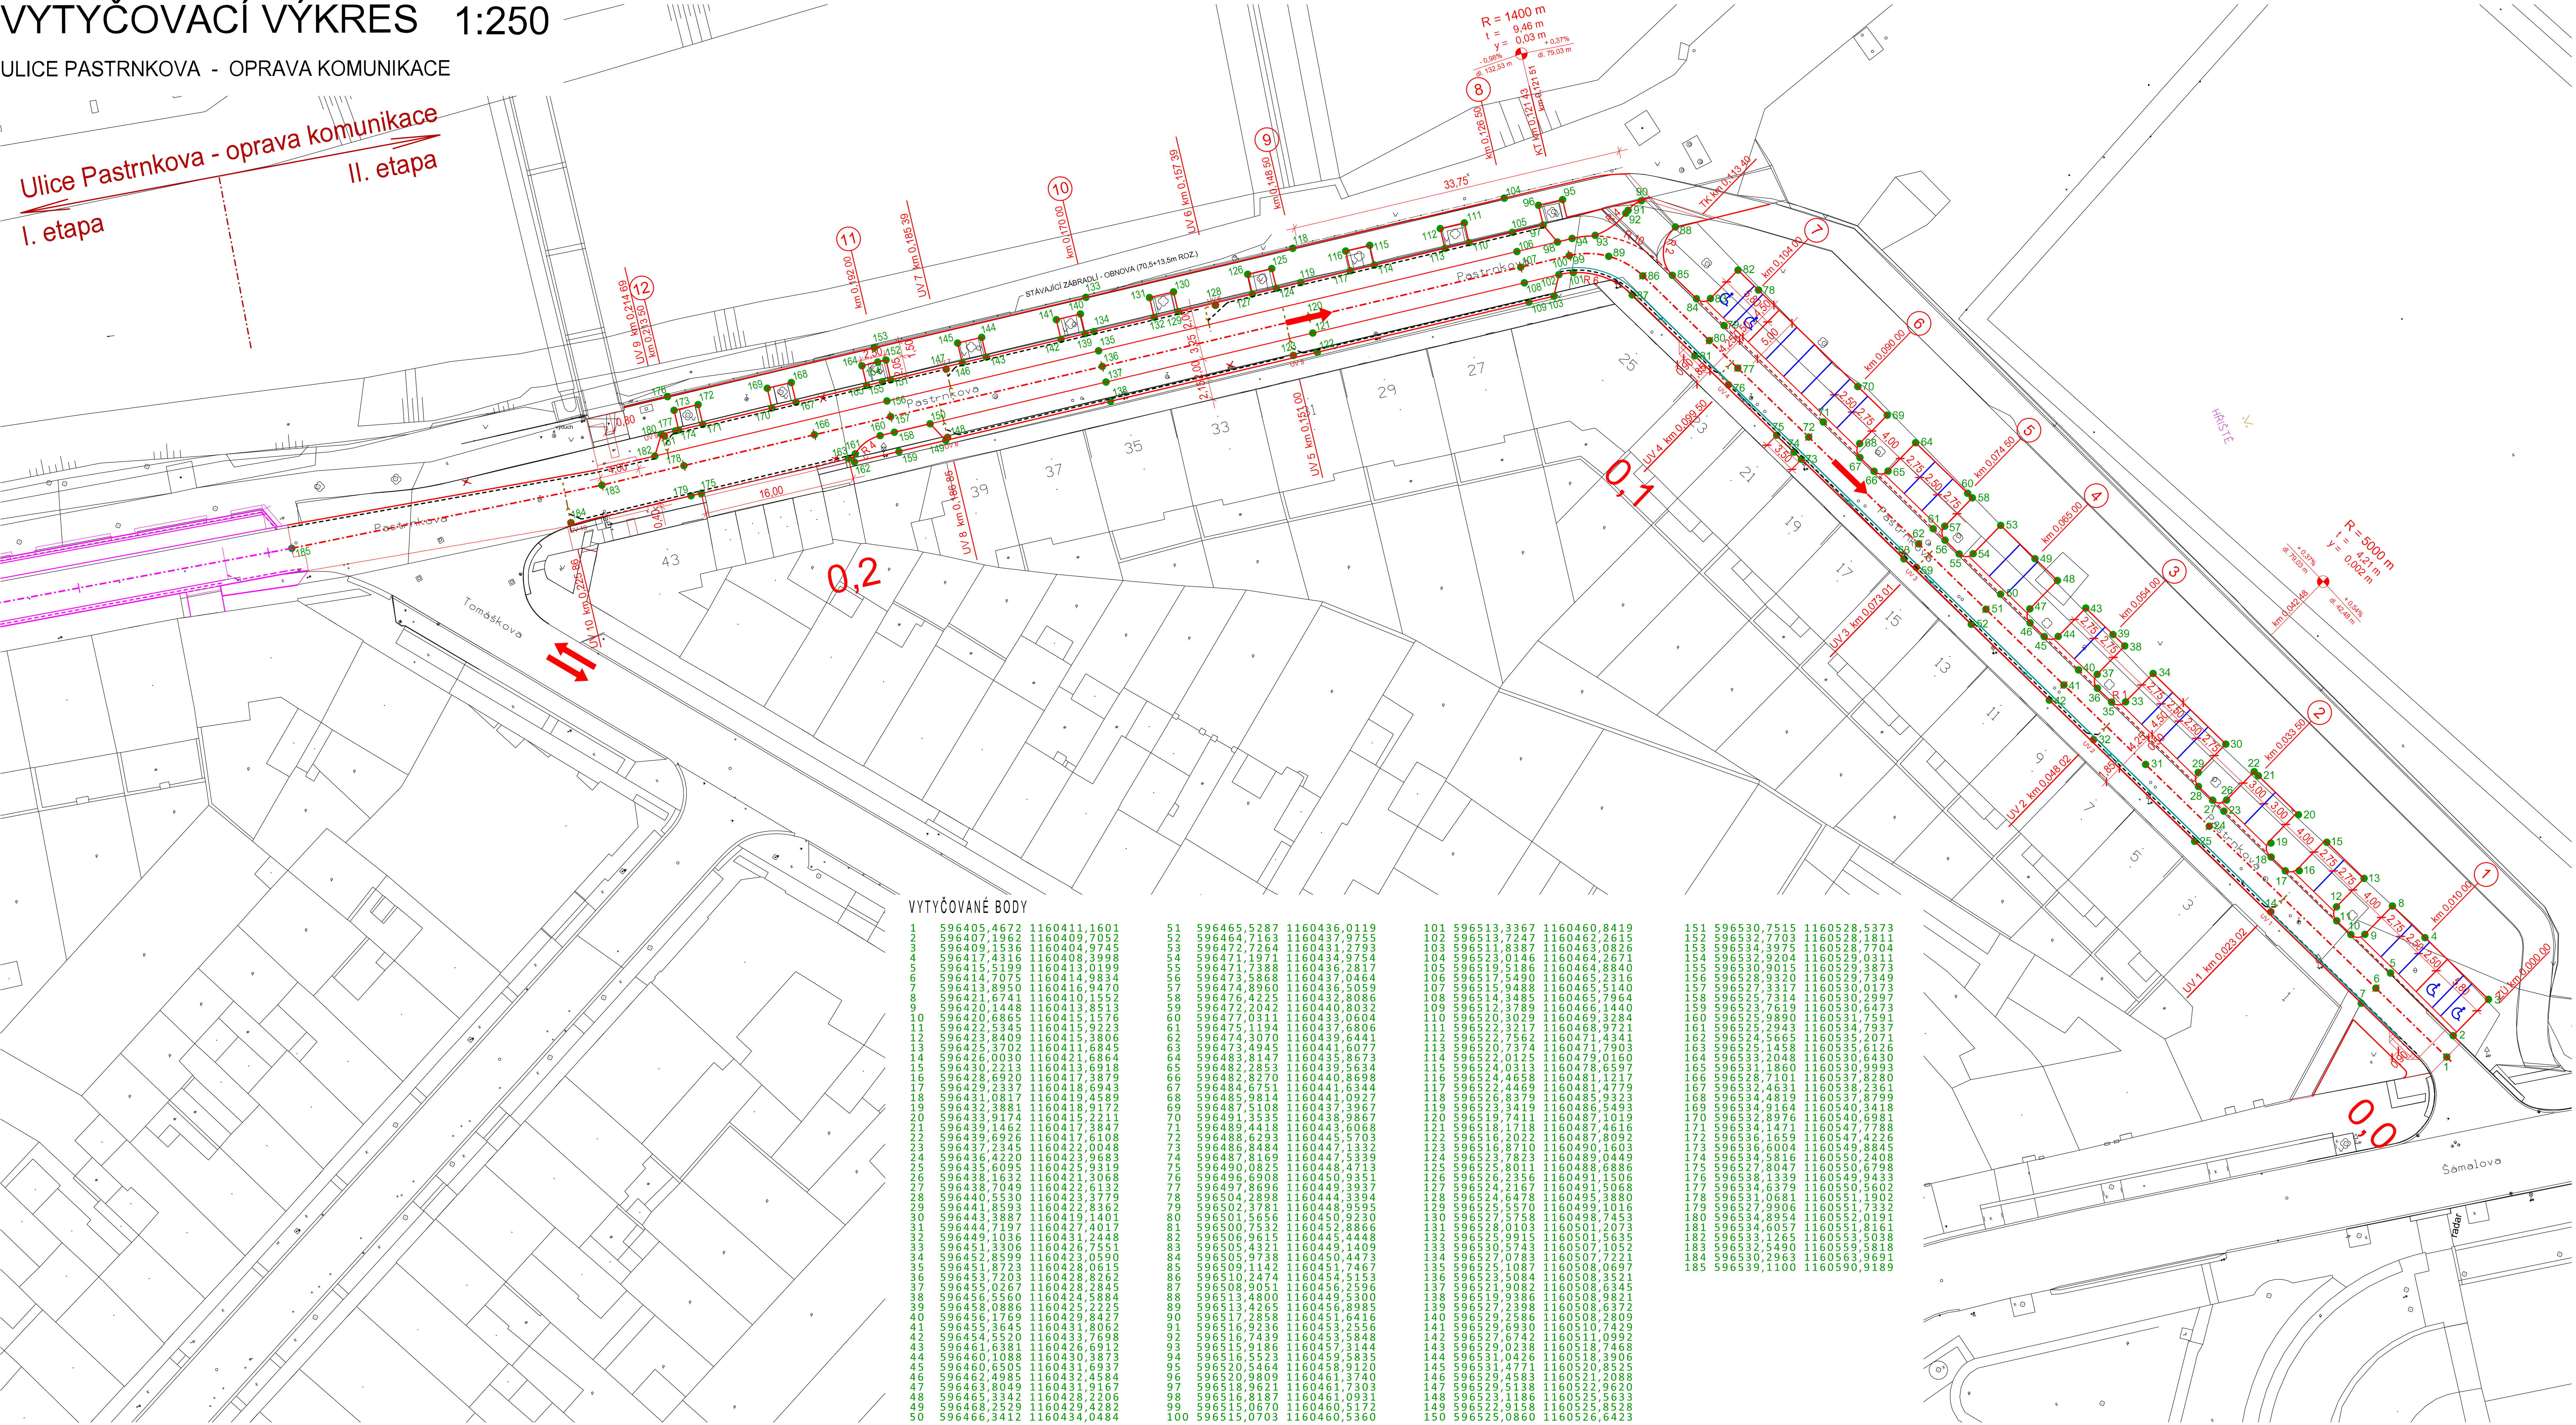

VYTYČOVANÉ BODY

1	596405,4672	1160411,1601	51	596465,5287	1160436,0119	101	596513,3367	1160460,8419	151	596530,7515	1160528,5373
2	596407,1962	1160409,7052	52	596464,7163	1160437,9755	102	596513,7247	1160462,2615	152	596532,7703	1160528,1811
3	596409,1586	1160404,9745	53	596472,7264	1160441,2749	103	596517,9387	1160463,2026	153	596534,3975	1160528,7704
4	596417,4316	1160408,3998	54	596471,1971	1160434,9754	104	596523,0146	1160464,2671	154	596532,9204	1160529,0311
5	596415,5199	1160413,0199	55	596471,7388	1160436,2817	105	596519,5186	1160464,8840	155	596530,9015	1160529,3873
6	596414,7075	1160414,8837	56	596473,5868	1160437,0464	106	596517,5489	1160465,2316	156	596528,9320	1160529,7349
7	596413,8550	1160416,9470	57	596474,8460	1160436,5059	107	596515,8488	1160465,5140	157	596527,3317	1160530,0173
8	596421,6741	1160410,1552	58	596476,4225	1160432,8086	108	596514,3485	1160465,7964	158	596525,7314	1160530,2997
9	596420,1448	1160413,8553	59	596472,2042	1160440,8032	109	596512,3789	1160466,1440	159	596523,7619	1160530,6473
10	596420,6865	1160415,1576	60	596477,0311	1160433,0604	110	596520,3029	1160469,3284	160	596525,9890	1160531,7591
11	596422,5345	1160415,9223	61	596475,1194	1160437,6806	111	596522,3217	1160468,9721	161	596525,2943	1160534,7937
12	596423,8409	1160415,3806	62	596474,3070	1160439,6441	112	596522,7562	1160471,4341	162	596524,5665	1160535,2071
13	596425,3702	1160411,6845	63	596473,4945	1160441,6077	113	596520,7374	1160471,7903	163	596525,1458	1160535,6126
14	596426,0030	1160421,6844	64	596483,8147	1160435,8673	114	596522,0125	1160479,0160	164	596531,0689	1160530,4330
15	596430,2213	1160413,6918	65	596482,2853	1160439,5634	115	596524,0313	1160478,6597	165	596531,1860	1160530,9993
16	596428,6920	1160417,3879	66	596482,8270	1160440,8698	116	596524,4658	1160481,1217	166	596528,7101	1160537,8280
17	596429,2337	1160418,6943	67	596484,6751	1160441,2344	117	596522,4469	1160481,4779	167	596532,4631	1160538,2361
18	596431,0817	1160418,4589	68	596485,9914	1160441,0927	118	596526,8379	1160485,9323	168	596534,4819	1160537,8799
19	596432,3881	1160418,9172	69	596487,5108	1160437,3967	119	596523,3419	1160486,5493	169	596534,9164	1160540,3418
20	596433,9174	1160415,2211	70	596491,3535	1160438,9867	120	596519,7411	1160487,1019	170	596532,8976	1160540,6981
21	596439,1467	1160417,8477	71	596489,4418	1160433,6068	121	596518,1716	1160487,4616	171	596534,1471	1160487,7788
22	596439,6926	1160417,6108	72	596488,6293	1160445,5703	122	596516,2022	1160487,8092	172	596536,1659	1160547,4226
23	596437,2345	1160422,0048	73	596486,8484	1160447,1332	123	596516,8710	1160490,1603	173	596536,6004	1160549,8845
24	596436,4230	1160423,9683	74	596487,8165	1160447,7339	124	596527,8223	1160488,0449	174	596534,2649	1160550,2339
25	596435,6055	1160425,3119	75	596490,0825	1160448,4713	125	596527,8011	1160488,0486	175	596527,8044	1160550,6798
26	596438,1632	1160421,3068	76	596496,6908	1160450,9351	126	596526,2356	1160491,1506	176	596538,1339	1160549,9433
27	596438,7049	1160422,6132	77	596497,8696	1160449,3937	127	596524,2167	1160491,5068	177	596534,6379	1160550,5602
28	596440,5378	1160425,3979	78	596504,6798	1160449,5979	128	596524,3678	1160495,3972	178	596524,3678	1160495,3972
29	596441,8593	1160422,8362	79	596502,3781	1160448,9595	129	596525,5570	1160499,1016	179	596527,9906	1160551,7332
30	596443,3887	1160419,1401	80	596501,5656	1160450,9230	130	596527,5758	1160498,7453	180	596534,8954	1160552,0191
31	596444,7197	1160427,4017	81	596500,7532	1160452,8866	131	596528,0103	1160501,2072	181	596534,6057	1160551,8161
32	596449,1036	1160431,2448	82	596506,9615	1160445,4448	132	596528,0103	1160501,5638	182	596531,1762	1160553,5038
33	596451,3306	1160426,7551	83	596505,4321	1160449,1409	133	596520,5743	1160507,1052	183	596532,5490	1160559,5818
34	596452,8599	1160423,0590	84	596505,9738	1160450,4473	134	596527,0783	1160507,7221	184	596530,2963	1160563,9691
35	596451,3721	1160428,0615	85	596509,1142	1160451,7467	135	596525,1087	1160508,0697	185	596539,1100	1160590,9189
36	596453,7203	1160428,8262	86	596510,2474	1160454,5153	136	596523,5084	1160508,3521			
37	596455,0267	1160428,2845	87	596508,9051	1160456,2596	137	596521,9082	1160508,6345			
38	596456,5560	1160424,5884	88	596513,4800	1160449,5300	138	596519,9386	1160508,9822			
39	596458,0886	1160425,2275	89	596513,4265	1160456,8985	139	596527,2398	1160508,6372			
40	596456,1769	1160429,8427	90	596517,2858	1160451,6416	140	596529,2586	1160508,2809			
41	596455,3645	1160431,8062	91	596516,9236	1160453,2556	141	596529,6930	1160510,7429			
42	596454,5520	1160433,7698	92	596519,7439	1160451,7398	142	596527,6743	1160511,0948			
43	596461,6381	1160426,6912	93	596515,9186	1160457,3144	143	596529,0238	1160518,7468			
44	596460,1088	1160430,3873	94	596516,5523	1160459,5835	144	596531,0426	1160518,3906			
45	596460,6505	1160431,6937	95	596520,5464	1160458,9120	145	596531,4771	1160520,8525			
46	596462,4985	1160432,4584	96	596462,4985	1160461,3740	146	596529,4985	1160461,3740			
47	596463,8049	1160431,7303	97	596518,9621	1160461,7303	147	596529,5138	1160522,9620			
48	596465,3342	1160428,2206	98	596516,8187	1160461,0931	148	596523,1186	1160525,5633			
49	596468,2529	1160429,4282	99	596513,0570	1160460,5282	149	596525,2919	1160522,8528			
50	596466,3412	1160434,0484	100	596515,0703	1160460,5360	150	596525,0860	1160526,6423			

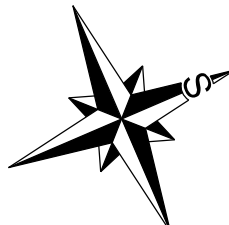

SO 101.2

VEDOUcí ÚDí	VEDOUcí PROJEKTU	VYPRACOVAL	KONTROLOVAL	Brněnské komunikace a.s.	
ING. A. HAVlíČEK	ING. P. KNEŠL	ING. M. ČUMíČKOVÁ	ING. P. TRZÍL	ÚSTAV DOPRAVNíHO INŽENÝRSTVÍ	
INVESTOR: STATUTARNí MĚSTO BRNO, DOMINIKÁNSKÉ NÁM. 1, BRNO				DATUM	LEDEN 2020
NÁZEV AKCE: ULICE PASTRNKOVA - OPRAVA KOMUNIKACE				FORMÁT	A4/24
C STAVEBNí ČÁST: SO 101.2. KOMUNIKACE - 2. ETAPA				STUPĚŇ	DSP
ZMĚNA STAVBY PŘED DOKONČENÍM				MĚRÍTKO	1:250
				Č. ZAKÁZKY	844
				ČÍSLO PÁRE	ČÍSLO VÝKRESU
					10