


SITUACE SÍTÍ 1:250

ULICE PASTRNKOVA - OPRAVA KOMUNIKACE

Ulice Pastrnkova - oprava komunikace
I. etapa
II. etapa

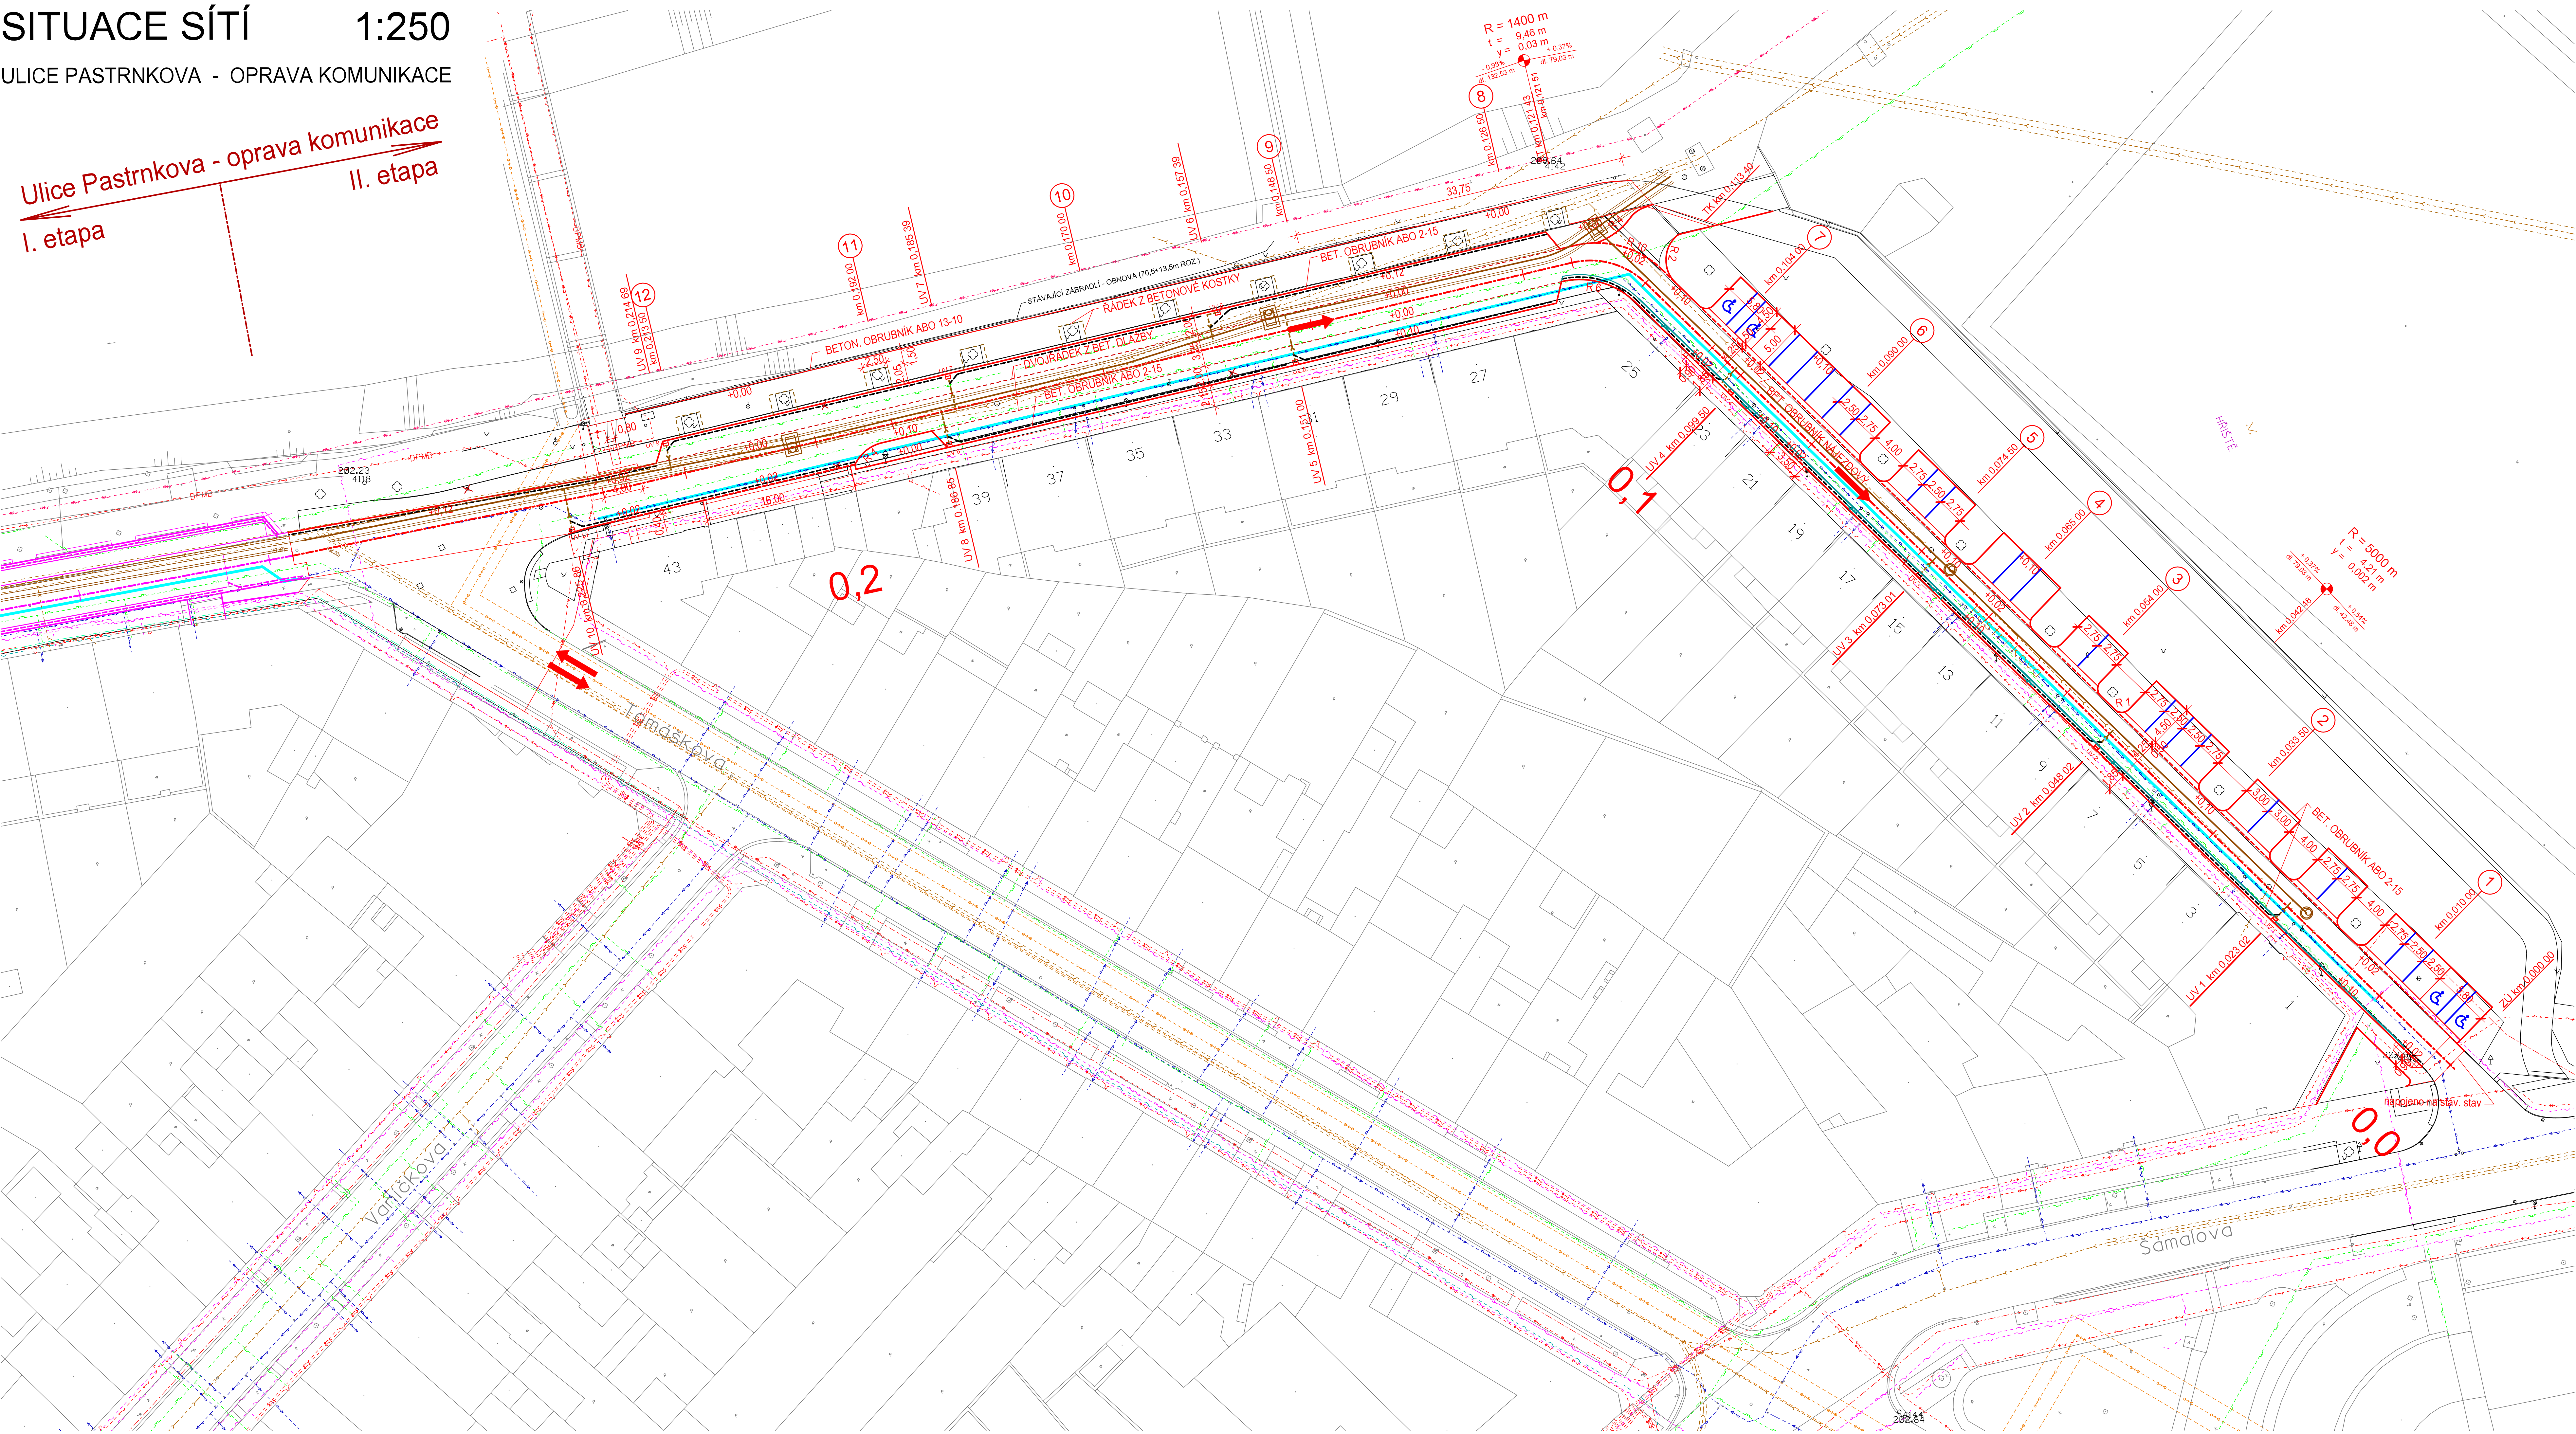


- LEGENDA:
- STÁVAJÍCÍ STAV
 - SILNIČNÍ OBRUBNÍK (15x25x100 cm) - NOVÝ STAV
 - CHODNIKOVÝ OBRUBNÍK (10x25x100 cm) - NOVÝ STAV
 - NÁJEZDOVÝ OBRUBNÍK (15x15x100 cm) - NOVÝ STAV
 - PŘÍDLAŽBA (řádek kamenných kostek 10x10x10 cm) - NOVÝ STAV
 - PŘÍDLAŽBA (2-řádek podélně kladené dlažby 20x10x8 cm, šedá hladká) - NOVÝ STAV
 - KANALIZAČNÍ PŘÍPOJKA OD UV
 - PODÉLNÝ TRATVOD
 - ULIČNÍ VPUST
 - PŘÍDLAŽBA PODÉL OBRUBNÍKU
 - PŘÍDLAŽBA PODÉL OBRUBNÍKU
 - VODOROVNÉ DOPRAVNÍ ZNAČENÍ

- LEGENDA SÍTÍ:
- KABEL E.ON NN
 - KABEL E.ON VN
 - KABEL DPMB
 - VEREJNÉ OSVĚTLENÍ
 - KANALIZACE
 - KABEL UPC
 - O2 CR
 - ČESKÉ RADIOKOMUNIKACE
 - FASTER
 - GTS
 - PLYN NTL
 - PLYN STL
 - VODOVOD
 - PAROVOD
 - HORKOVOD
 - NOVÁ TRASA VODOVODU
 - KANALIZACE - OPRAVA
 - REKONSTRUKCE

SÍTĚ JSOU ZAKRESLENY POUZE INFORMATIVNĚ, PŘED ZAHÁJENÍM STAVBY NUTNO VYTYČIT.

SO 101.2

VEDOUcí ÚDÍ	VEDOUcí PROJEKTU	VYPRACOVAL	KONTROLOVAL	Brněnské komunikace a.s.
ING. A. HAVLÍČEK	ING. P. KNEŠL	ING. M. ČUMÍČKOVÁ	ING. P. TRNKA	ÚTVAR OPRAVNÍHO INŽENÝRSTVÍ
INVESTOR: STATUTARNÍ MĚSTO BRNO, DOMINIKÁNSKÉ NÁM. 1, BRNO	DATUM	LEDEŇ 2020	FORMÁT	Bx244
VŠECHY KAPIT	STUPEŇ	DSP	MĚRÍTKO	1:250
ULICE PASTRNKOVA - OPRAVA KOMUNIKACE	Č. ZAKÁZKY	544	CÍSLO PÁRE	CÍSLO VÝKRESU
C STAVEBNÍ ČÁST: SO 101.2 KOMUNIKACE - 2. ETAPA				03
ZMĚNA STAVBY PŘED DOKONČENÍM				
SITUACE SÍTÍ				

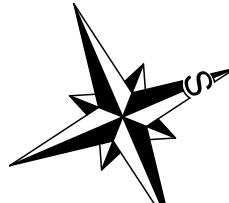

souřadnicový systém S-JTSK