



SITUACE1:250

ULICE PASTRNKOVA - OPRAVA KOMUNIKACE

Ulice Pastrnkova - oprava komunikace  
I. etapa  
II. etapa

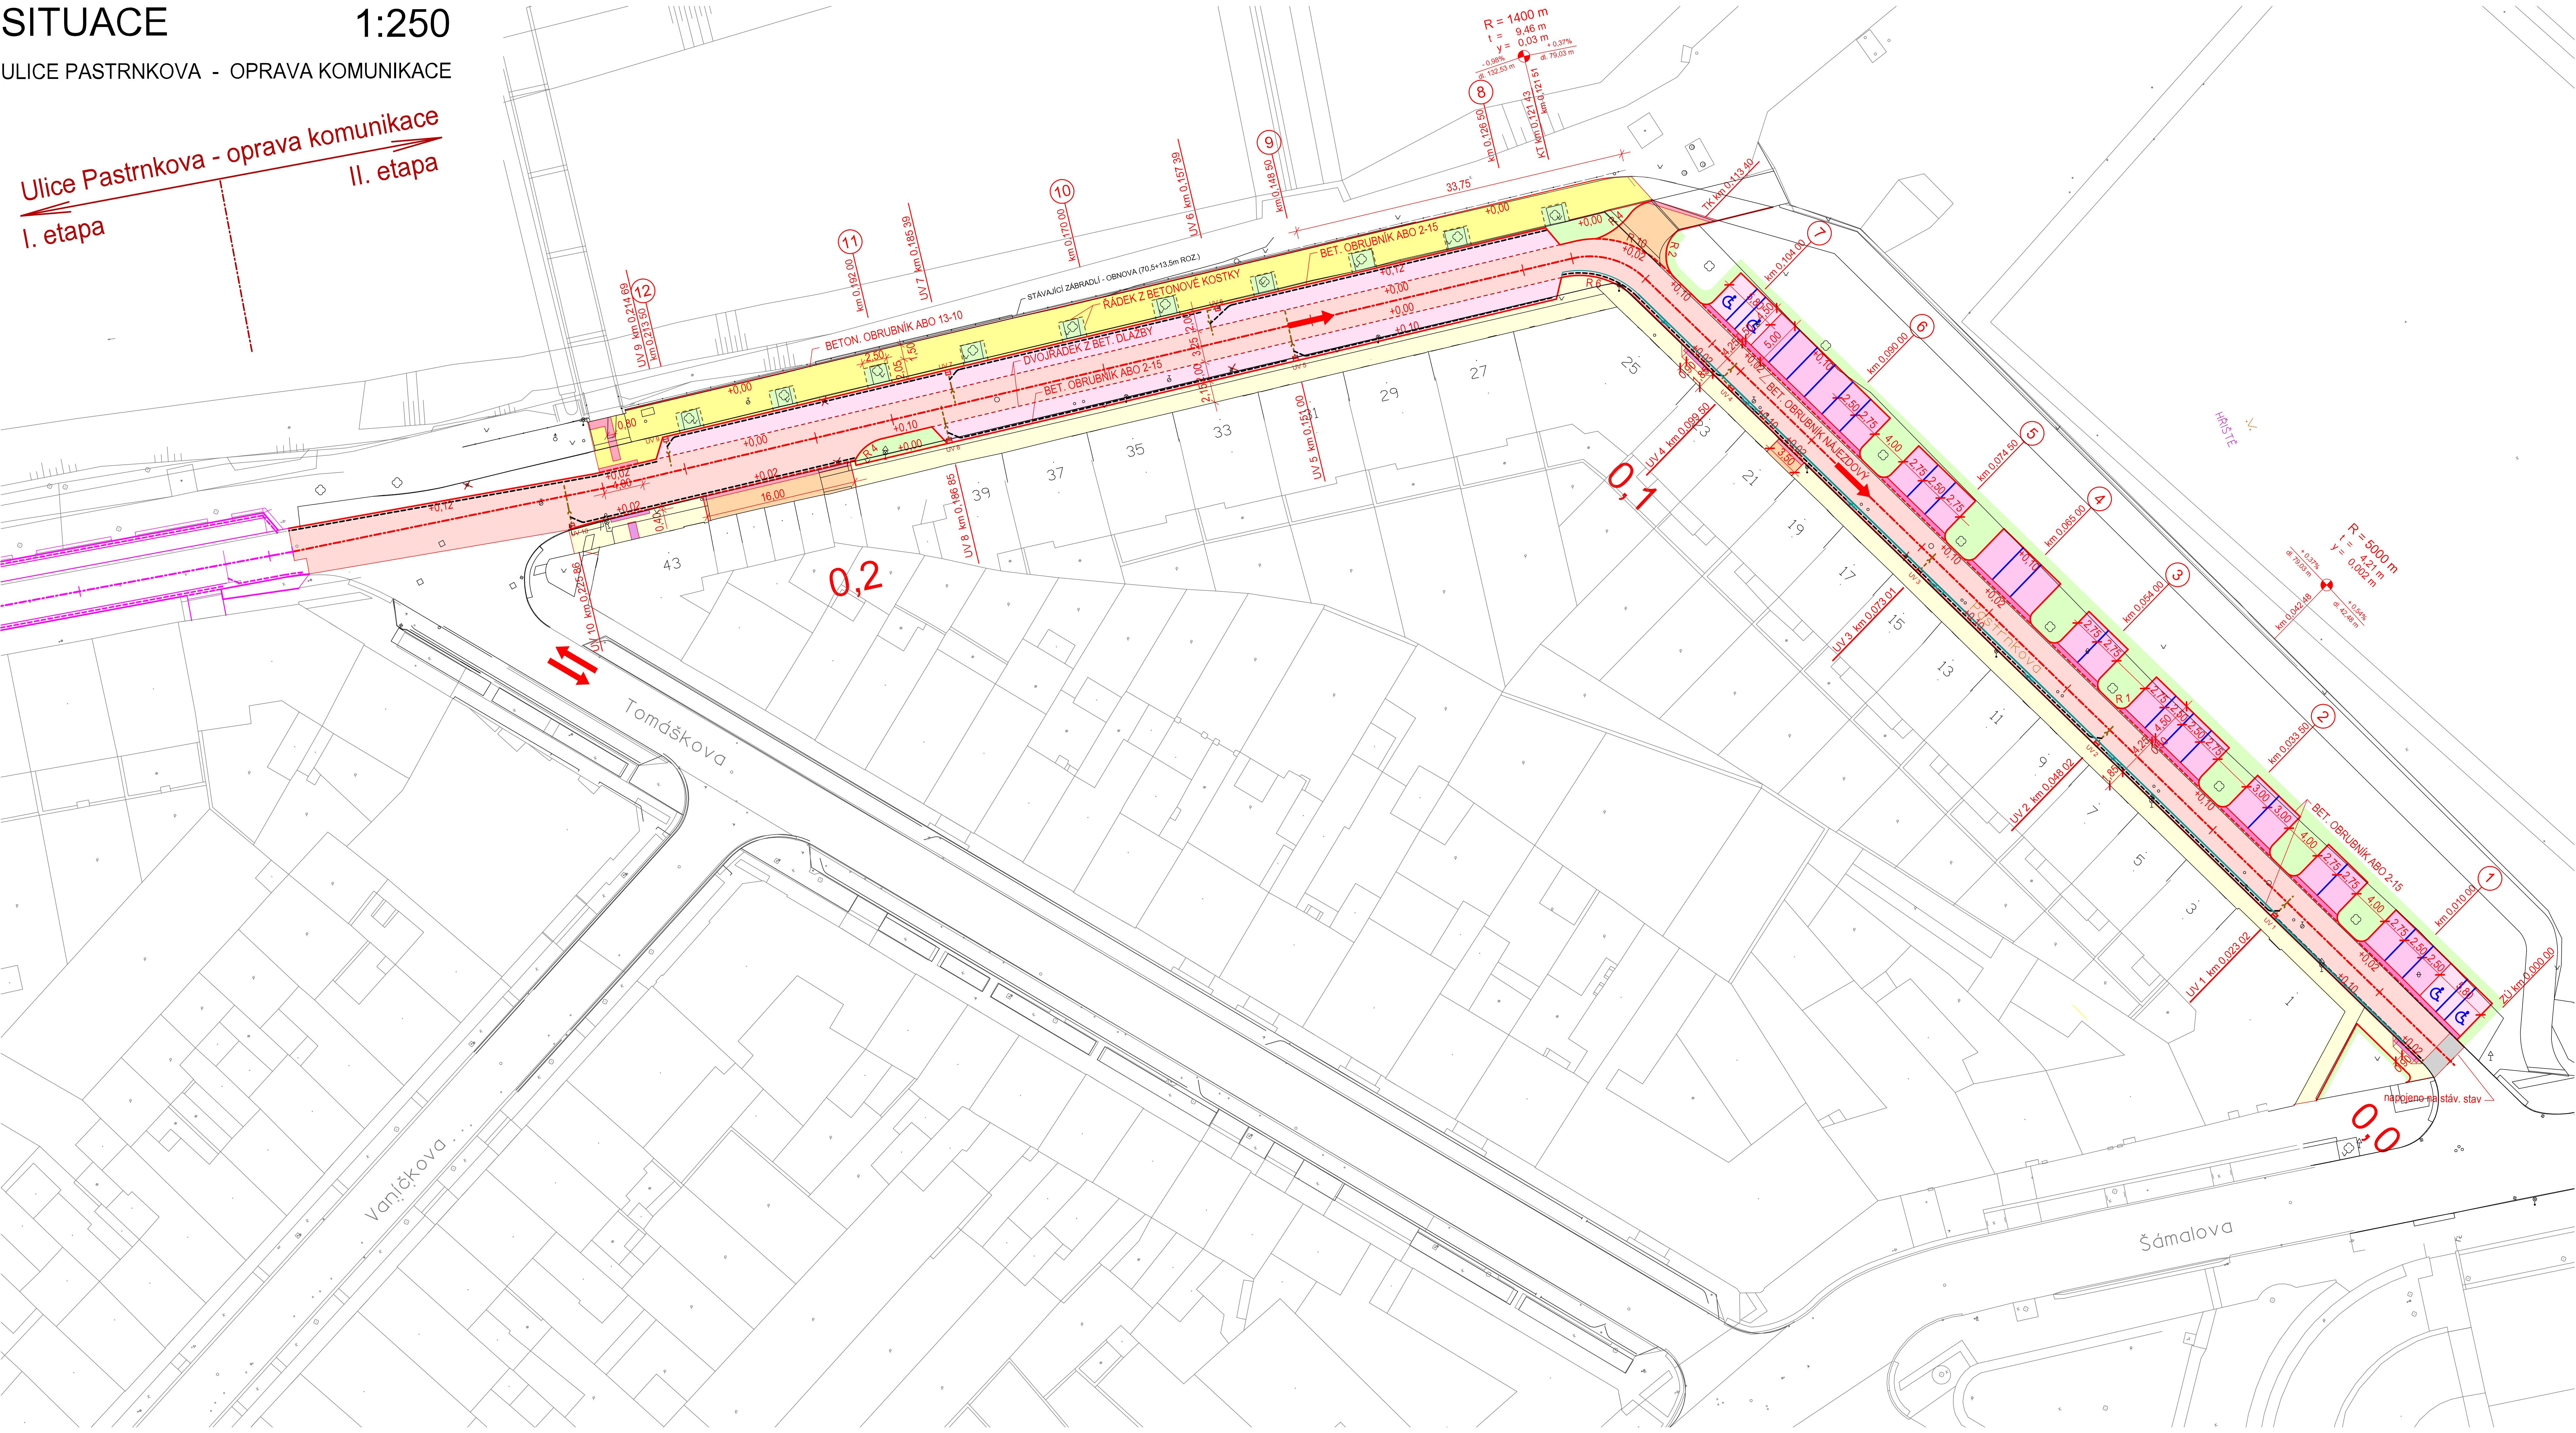

- LEGENDA STAVEBNÍCH ÚPRAV:
- CHODNÍK (dl. 20x20x6 cm šedá hladká, fazetová)
  - CHODNÍK - POJÍŽDĚNÝ (dl. 20x20x8 šedá hladká, fazetová)
  - RELIEFNI DLAŽBA (dl. 20x10x6 cm červená, vroubkovaná)
  - RELIEFNI DLAŽBA - POJÍŽDĚNÁ (dl. 20x10x8 cm červená, vroubkovaná)
  - VIZUÁLNÍ KONTRASTNÍ PÁS (dl. 20x10x8 cm červená hladká, fazetová)
  - ZELEŇ, STÁV, STROMY
  - VJEZD (dl. 20x10x8 cm antracitová hladká, fazetová, parketový klad)
  - PARKOVÁNÍ (dl. 20x10x8 cm šedá hladká, fazetová, parketový klad)
  - PARKOVÁNÍ (dl. 21x14x8 cm distanční betonová dlažba)
  - VOZOVKA (živičný KRYT)
  - OBNOVA POVRCHU VOZOVKY
  - STÁVAJÍCÍ STAV
  - SILNIČNÍ OBRUBNÍK (15x25x100 cm) - NOVÝ STAV
  - CHODNÍKOVÝ OBRUBNÍK (10x25x100 cm) - NOVÝ STAV
  - NÁJEZDOVÝ OBRUBNÍK (15x15x100 cm) - NOVÝ STAV
  - PŘÍDLAŽBA (řádek kamenných kostek 10x10x10 cm) - NOVÝ STAV
  - PŘÍDLAŽBA (2 řádek podélné kladené dlažby 20x10x8 cm, šedá hladká) - NOVÝ STAV
  - KANALIZAČNÍ PŘÍPOJKA OD UV
  - PODÉLNÝ TRATVOD
  - UV2 ULIČNÍ VPUST
  - PŘÍDLAŽBA PODÉL OBRUBNÍKU
  - \*ULICE PASTRNKOVA - OPRAVA KOMUNIKACE I. ETAPA\*
  - VODOROVNÉ DOPRAVNÍ ZNAČENÍ

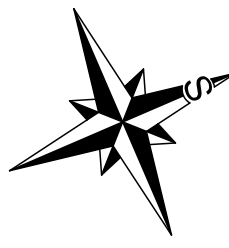

SO 101.2				souřadnicový systém S-JTSK	
VEDOUcí ÚDÍ	VEDOUcí PROJEKTU	VYPRACOVAL	KONTROLOVAL		Brněnské komunikace a.s. ÚTVAR OPRAVNÍHO INŽENÝRSTVÍ
ING. A. HAVLÍČEK	ING. P. KNEŠL	ING. M. ČUMÍČKOVÁ	ING. P. TRŽIL		
INVESTOR: STATUTARNÍ MĚSTO BRNO, DOMINIKÁNSKÉ NÁM. 1, BRNO				DATUM	LEDEN 2020
VÁŽEVÝ AKCE:				FORMÁT	Bx2A4
ULICE PASTRNKOVA - OPRAVA KOMUNIKACE				STUPEŇ	DSP
C STAVEBNÍ ČÁST: SO 101.2 KOMUNIKACE - 2. ETAPA				MĚŘÍTKO	1:250
ZMĚNA STAVBY PŘED DOKONČENÍM				Č. ZAKÁZKY	644
SITUACE				ČÍSLO PÁRE	02