


PŪDORYS 1:50

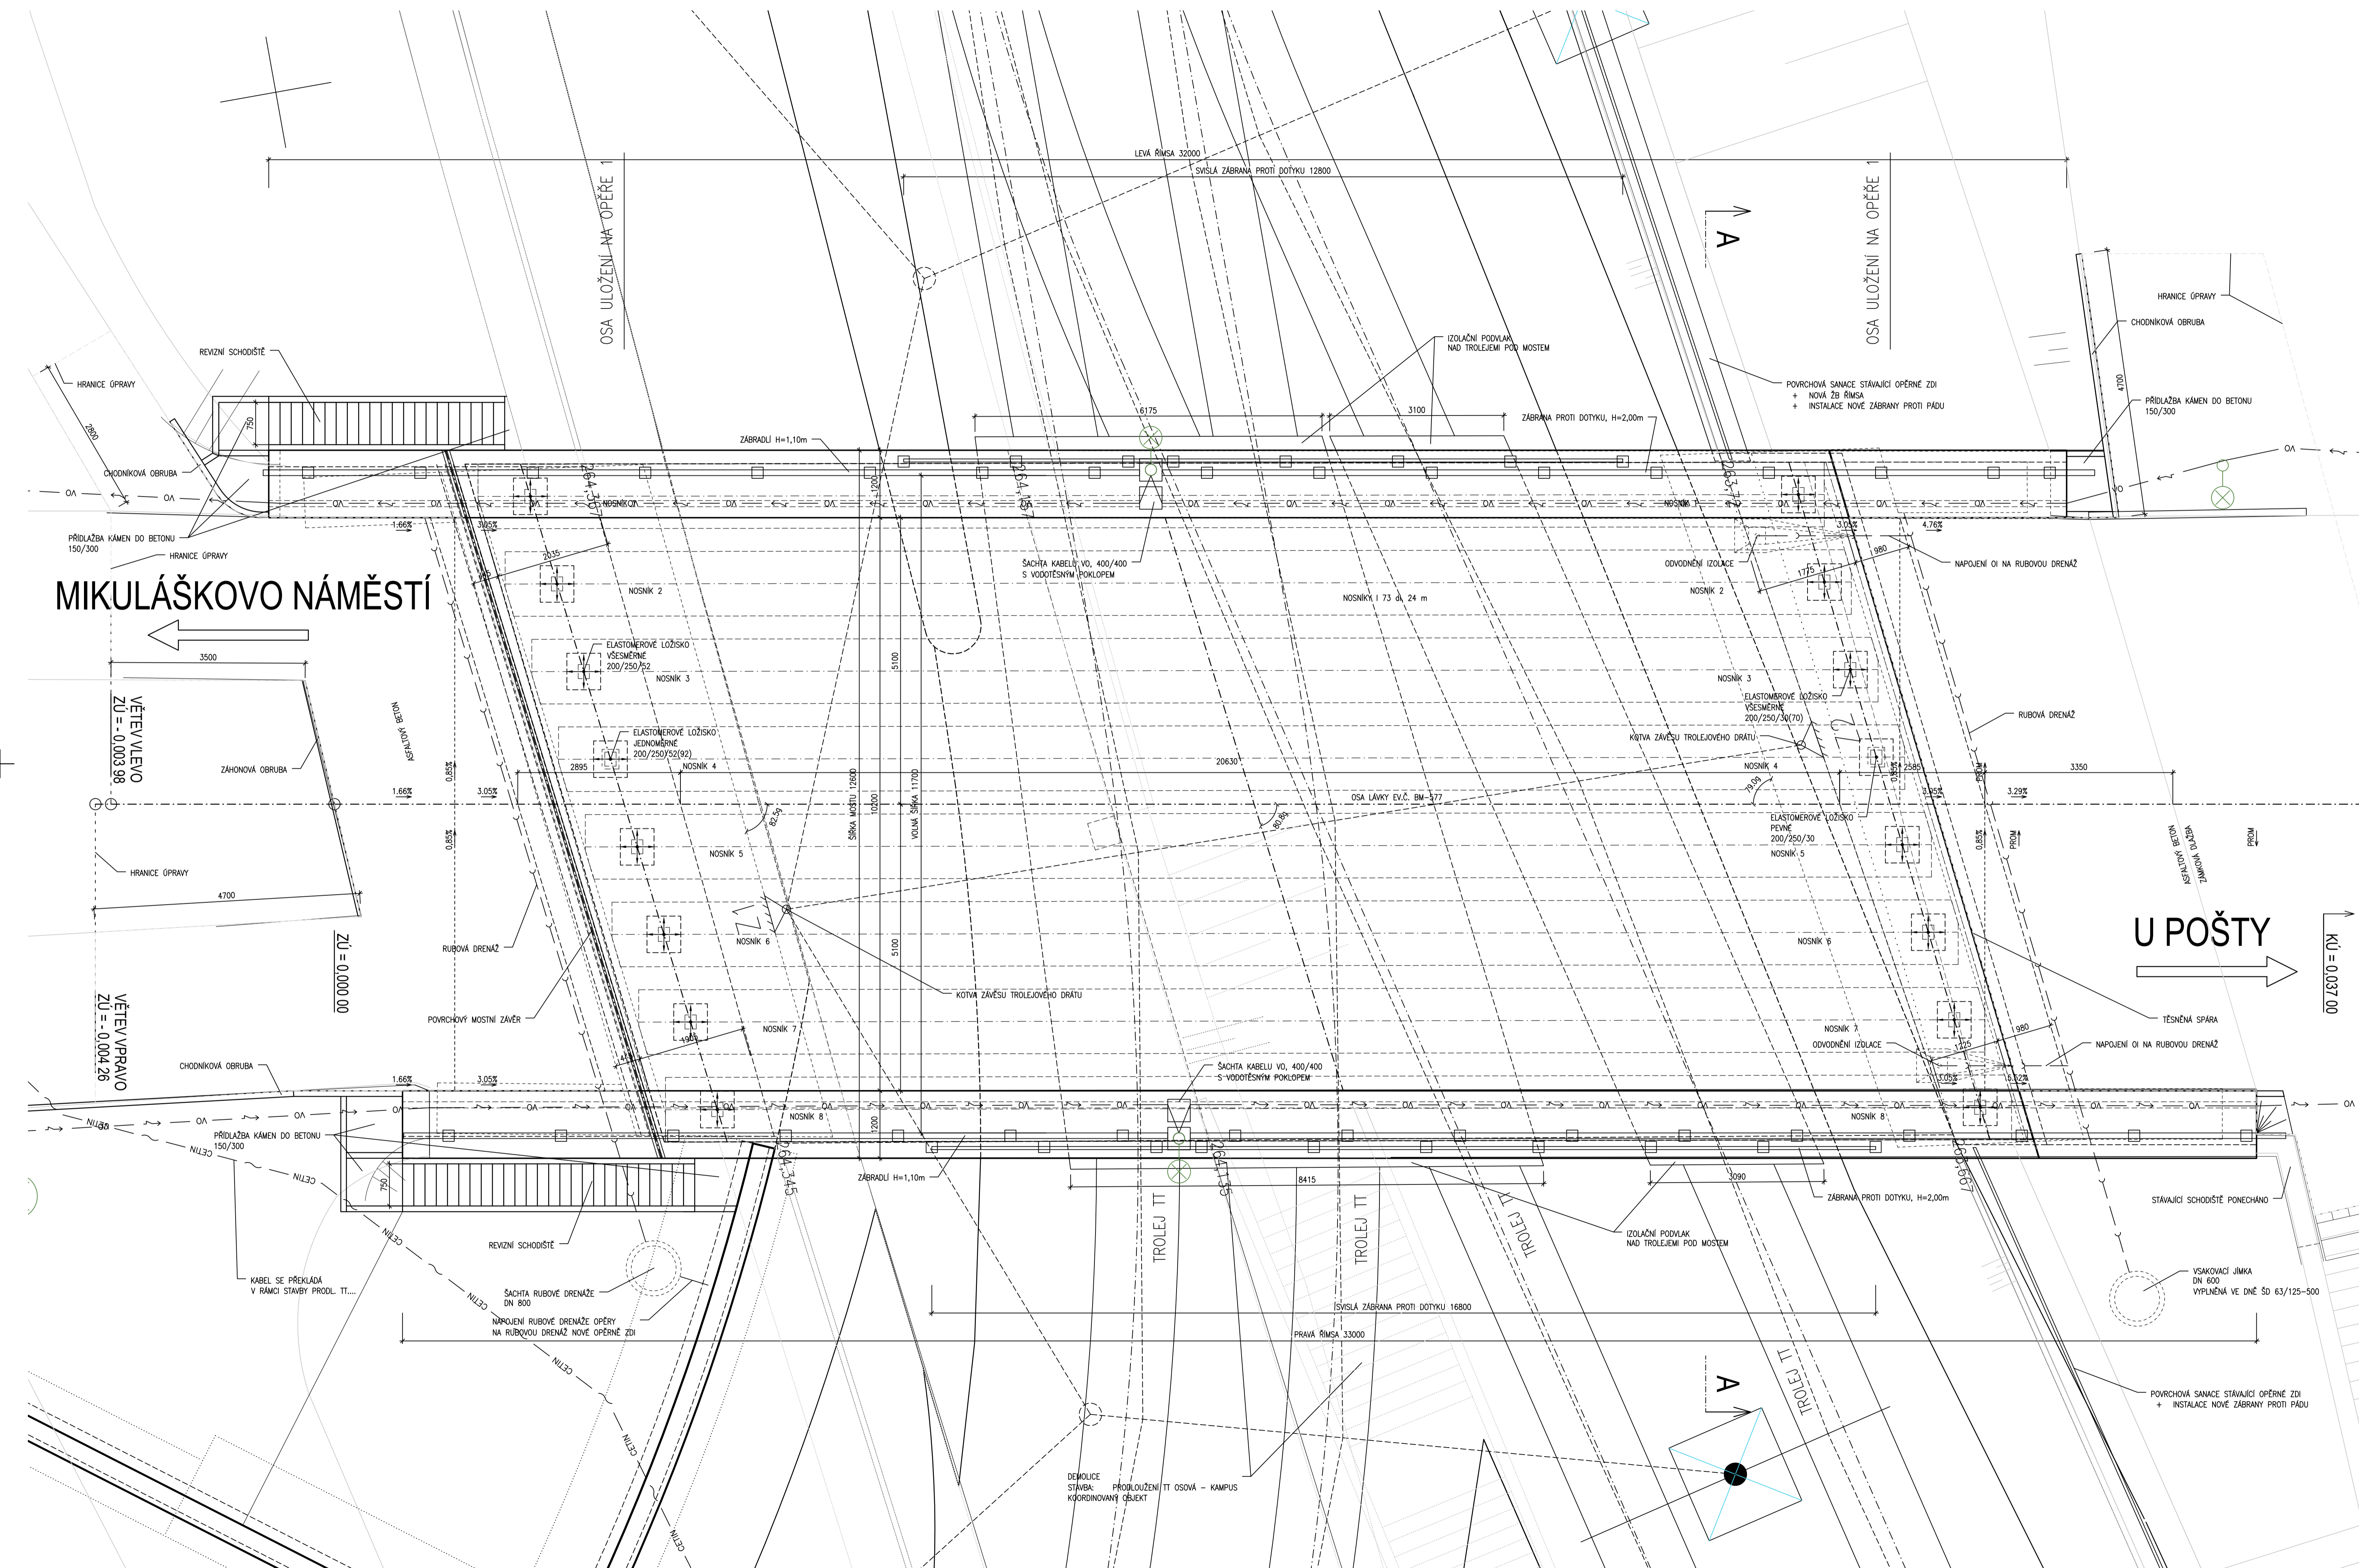

STATUTÁRNÍ MĚSTO BRNO
Dominikánské nám. 196/1, 601 67 BRNO

B | R | N | O |

C
SO 201

DSP/PDPS

SOUŘADNICOVÝ SYSTÉM : JTS
VÝŠKOVÝ SYSTÉM : Bp

 **PRI**
PROJEKČNÍ KANCELÁŘ PRIS spol.
OSOVÁ 20, 625 00 BRNO

KRAJ: JIHOMORAVSKÝ	INVESTOR: Brněnské komunikace a. s., Rennská 1a, Brno	DATUM	5/2019
--------------------	---	-------	--------

Oprava lávky ev.č. BM-577
Osová přes tramvaj

1a, Bmo	DATUM	5/2019
---------	-------	--------

FORMAT	10 A4
MĚŘÍTKO	1:50

ÚČEL	DSP/PDF
ČÍS. ZAKÁZKY	18130

OR. ZÁSOBNÍ	10100
ARCHIVNÍ ČÍS.	201_02_PUD.

NÁZEV PŘÍLOHY	PŮDORYS
---------------	---------

PUDORYS

ČÍS. SOUPRAVY	PRÍLOHA
	02
