
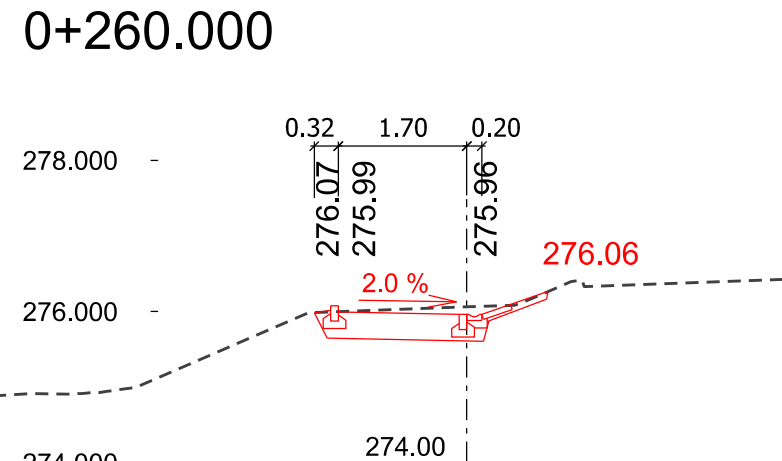
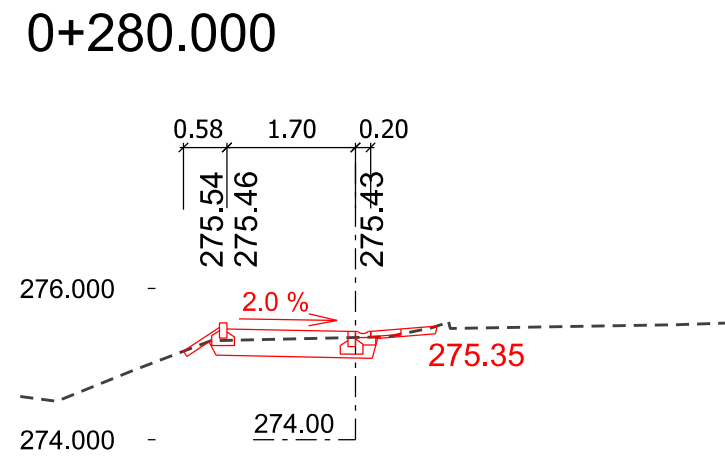
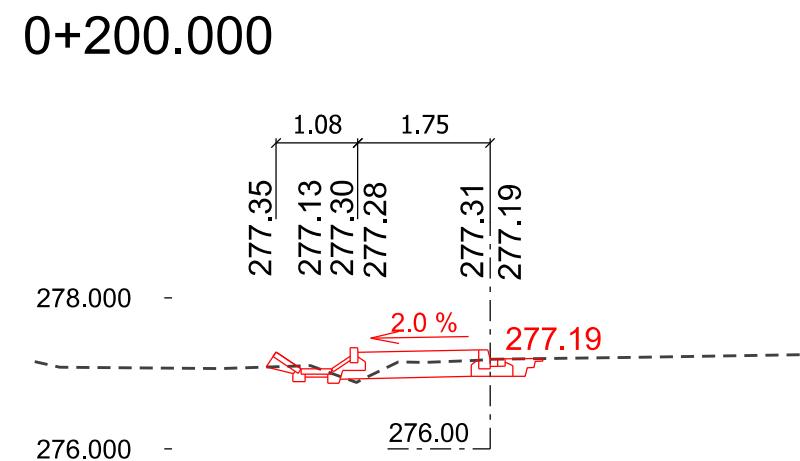
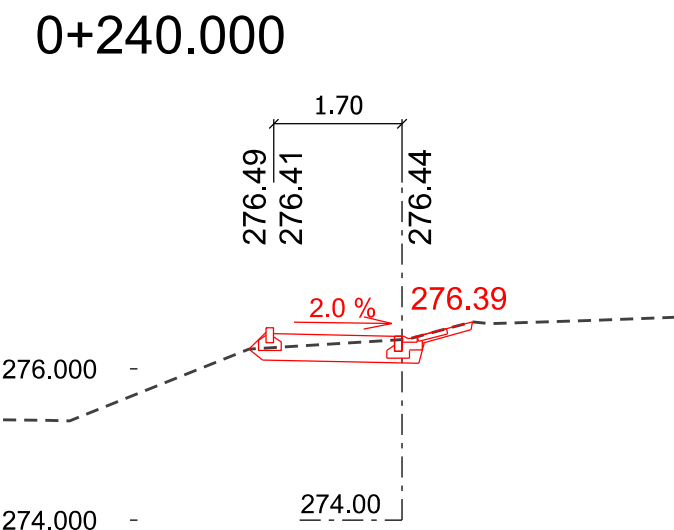
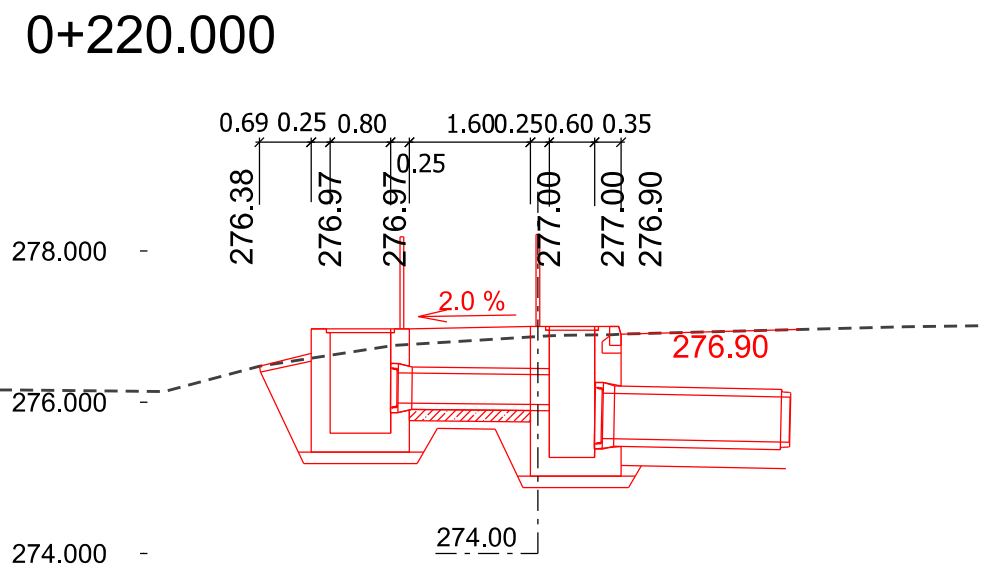
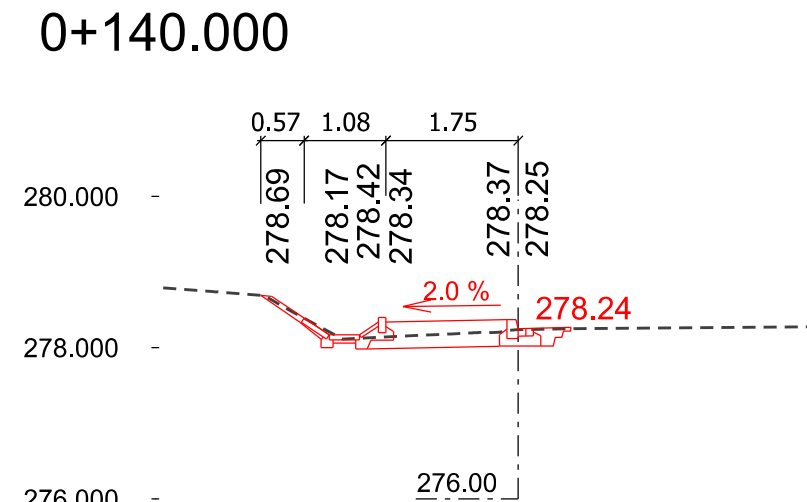
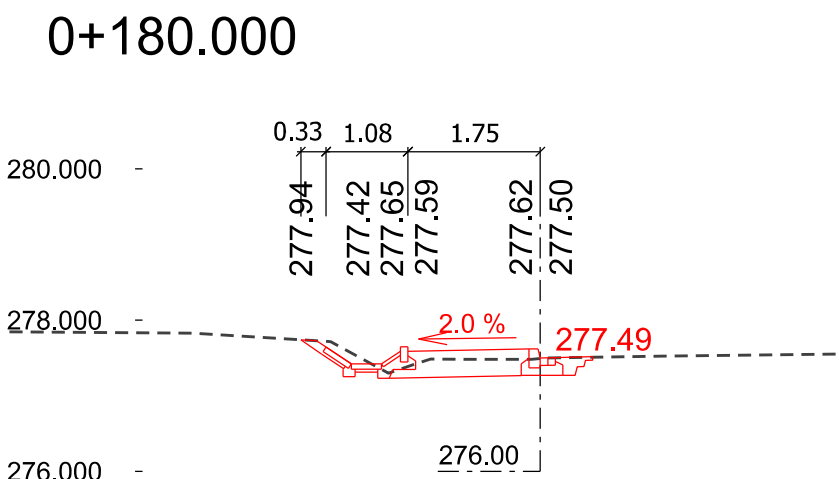
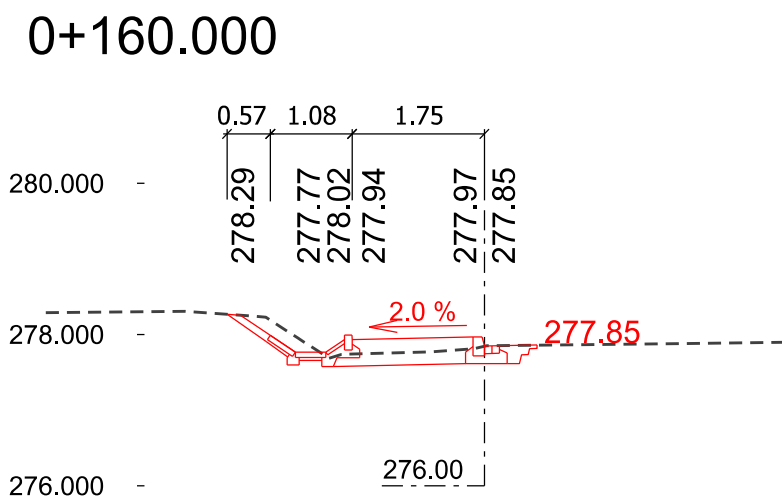
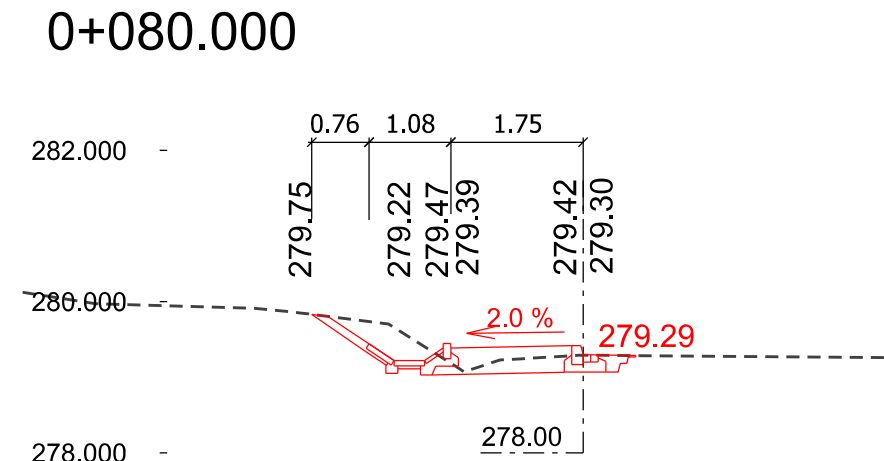
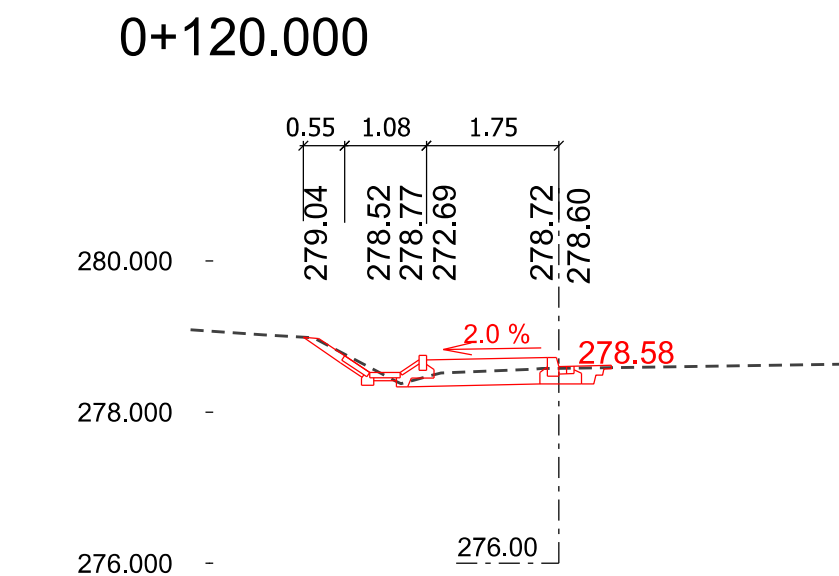
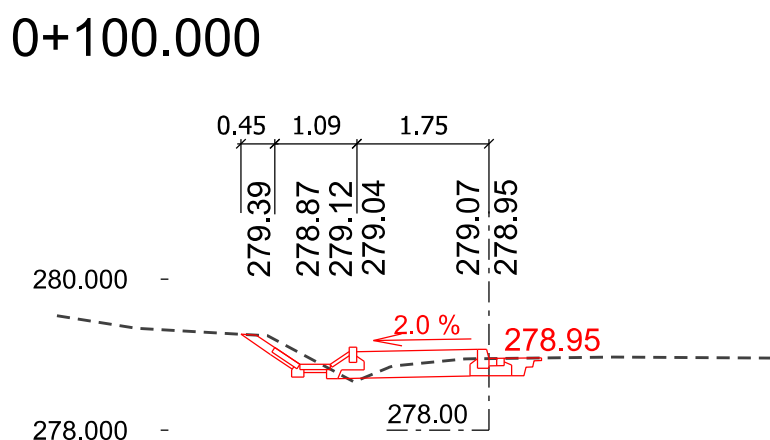
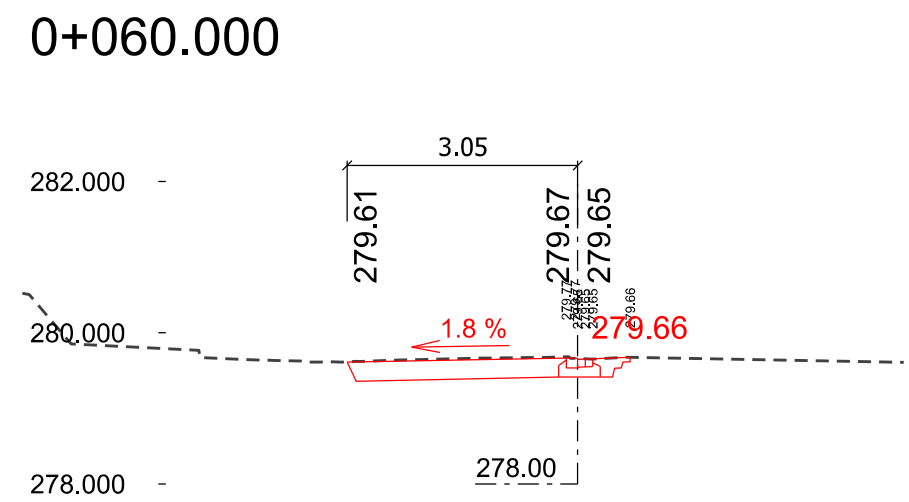
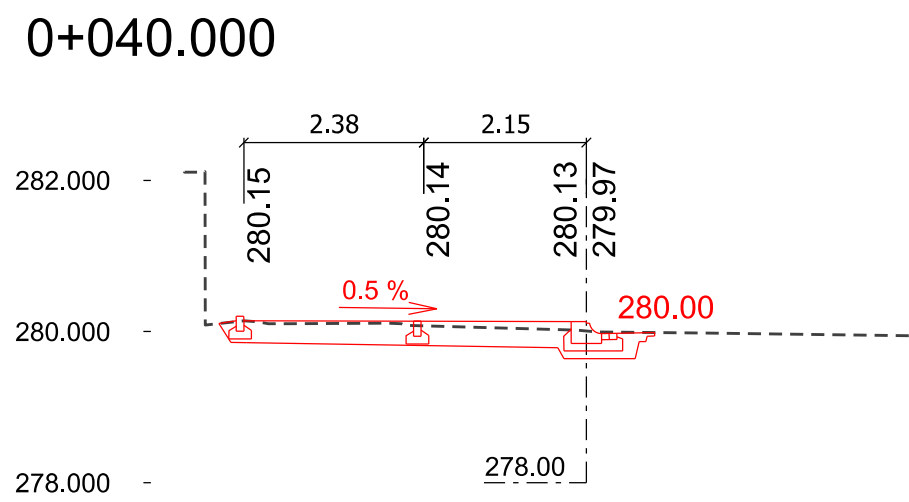



CHODNÍK ČERNOHORSKÁ II  
MEZI UL. PRIJEZDOVOU A JEZERŮVKY  
PRÍČNÉ ŘEZY  
M 1:100

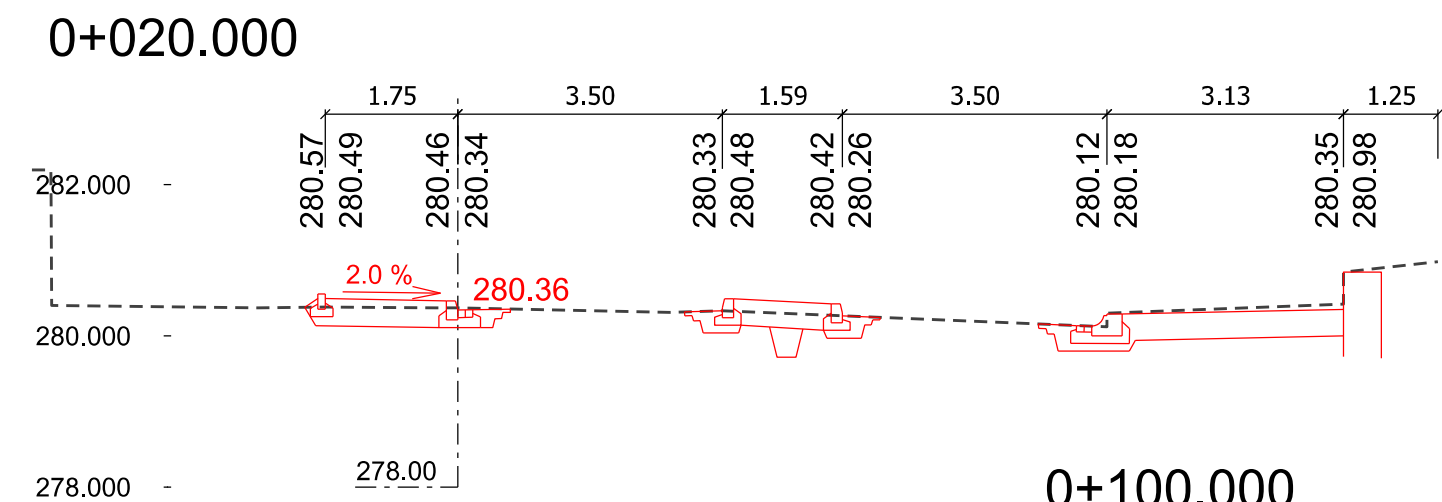

VEDOUCÍ ÚDI	VED. PROJEKTU	VYPRACOVAL	KONTROLOVAL	 Brněnské komunikace a.s.	
ING. M. PERNICA	ING. P. KNESL	ING. P. TRŽIL	ING. P. TRŽIL		
INVESTOR: STATUTÁRNÍ MĚSTO BRNO, DOMINIKÁNSKÉ NÁM. 1, BRNO				DATUM	ČERVEN 2022
NÁZEV AKCE: Chodník Černohorská II mezi ul. Příjezdovou a Jezerůvky SO 101 Chodník				FORMÁT	3 A4
				STUPEŇ	DSP + PDPS
				MĚŘÍTKO	1:100
				Č.ZAKÁZKY	907
NÁZEV VÝKRESU: Příčné řezy				ČÍSLO PARÉ	ČÍSLO VÝKRESU 04