




TECHNICKÁ STUDIE, ULICE TRNKOVA
ÚZEMNÍ PLÁN, MĚŘITKO 1:2000

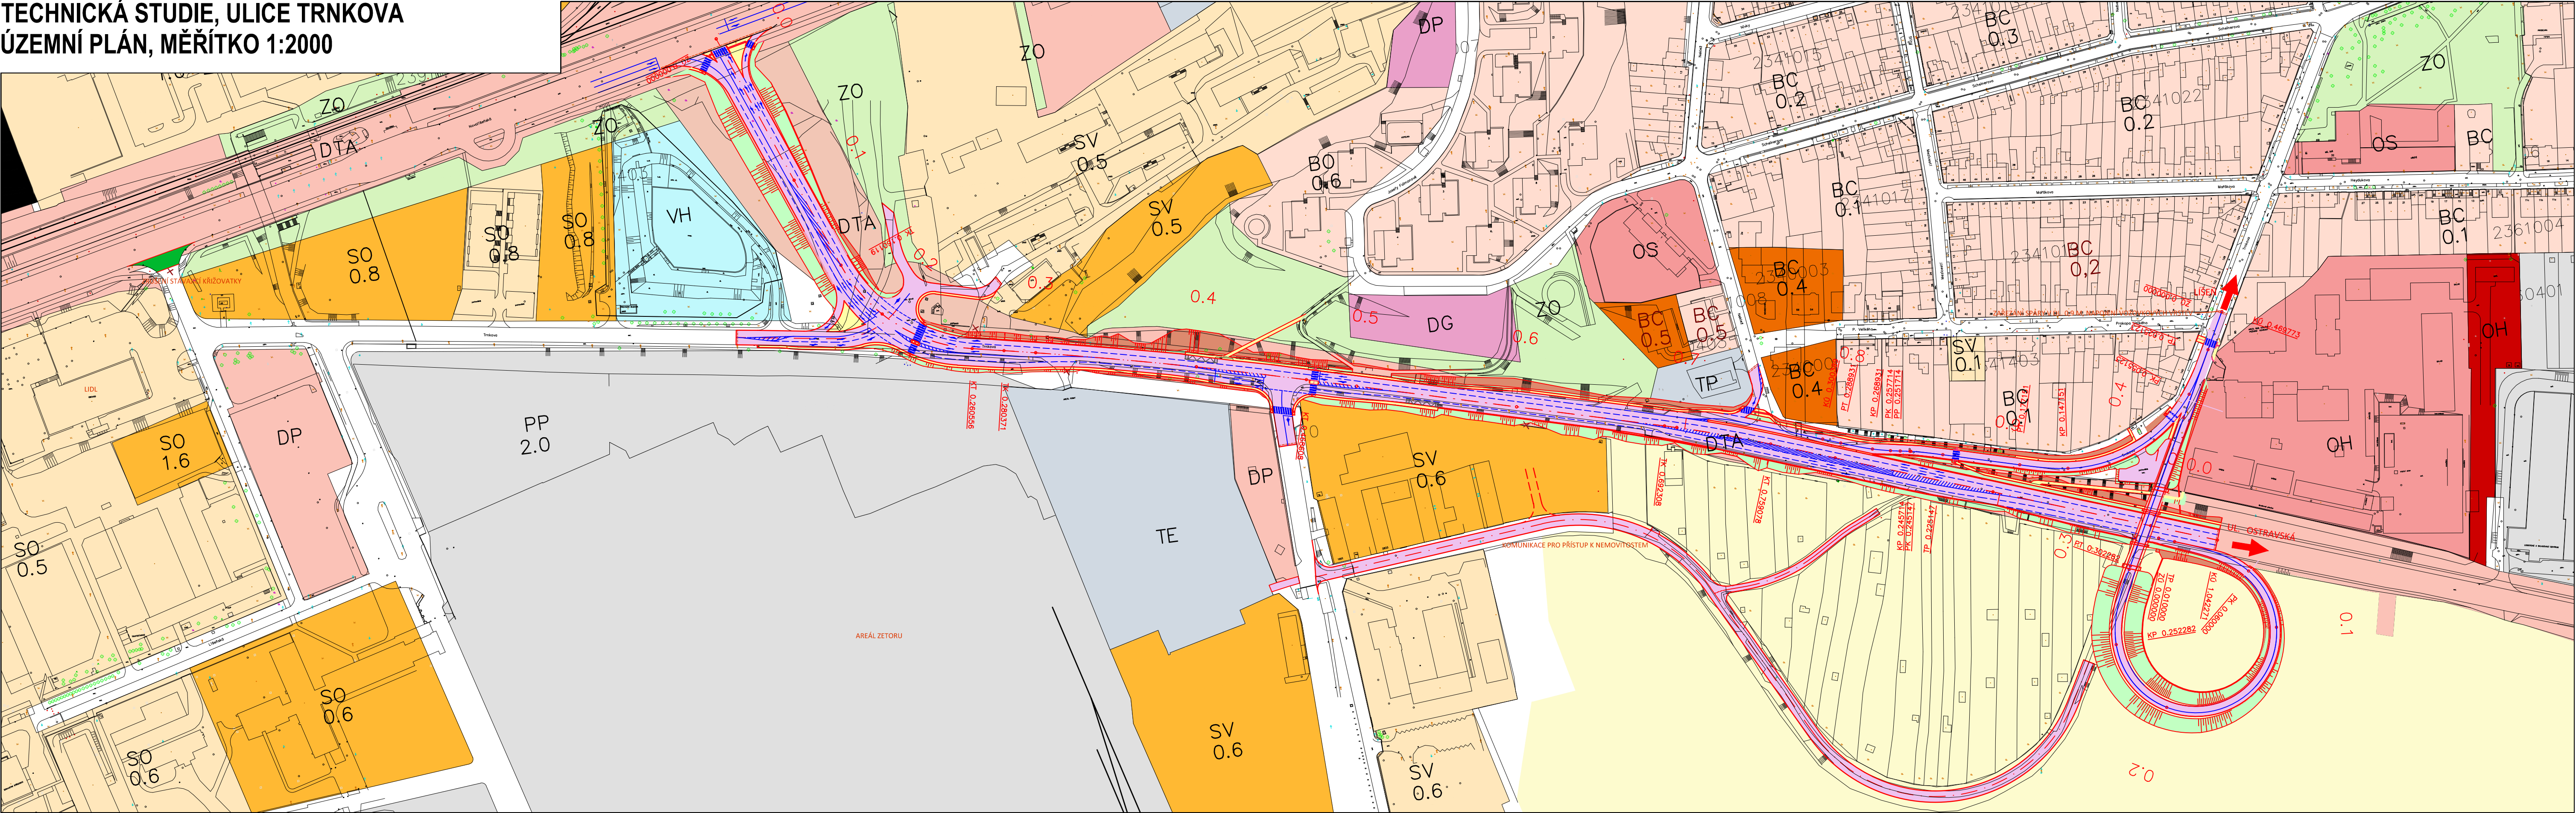

OBJEDNATEL	Statutární město Brno	
	Dominikánské nám. 196/1, 602 00 Brno	

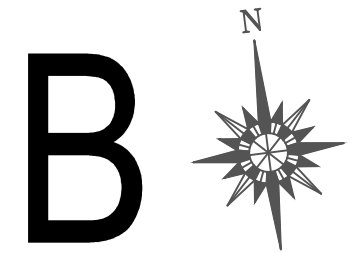

ŘEDITEL ATELIÉRU		ING. VLADIMÍR NAVRÁTIL		<div><p>DOPRAVOPROJEKT BRNO</p><p>Kounicova 271/13, 602 00 BRNO</p></div>					
HLAVNÍ INŽENÝR PROJEKTU		ING. PAVEL KREJČÍ							
ZODPOVĚDNÝ PROJEKTANT		ING. LIBOR PALÁN							
VYPRACOVAL									
KONTROLOVAL		ING. VLADIMÍR NAVRÁTIL							
NÁZEV AKCE									
TECHNICKÁ STUDIE TRNKOVA									
						DATUM		12/2016	
						FORMÁT		16x A4	
						MĚŘITKO		1:2000	
						Č. ZAKÁZKY		16-053-A1-TP	
ÚČEL									
TS									
NÁZEV ČÁSTI									
ÚZEMNÍ PLÁN									
Č. SOUPRAVY									
Č. PŘÍLOHY									
B.6									