




SITUACE 1:100

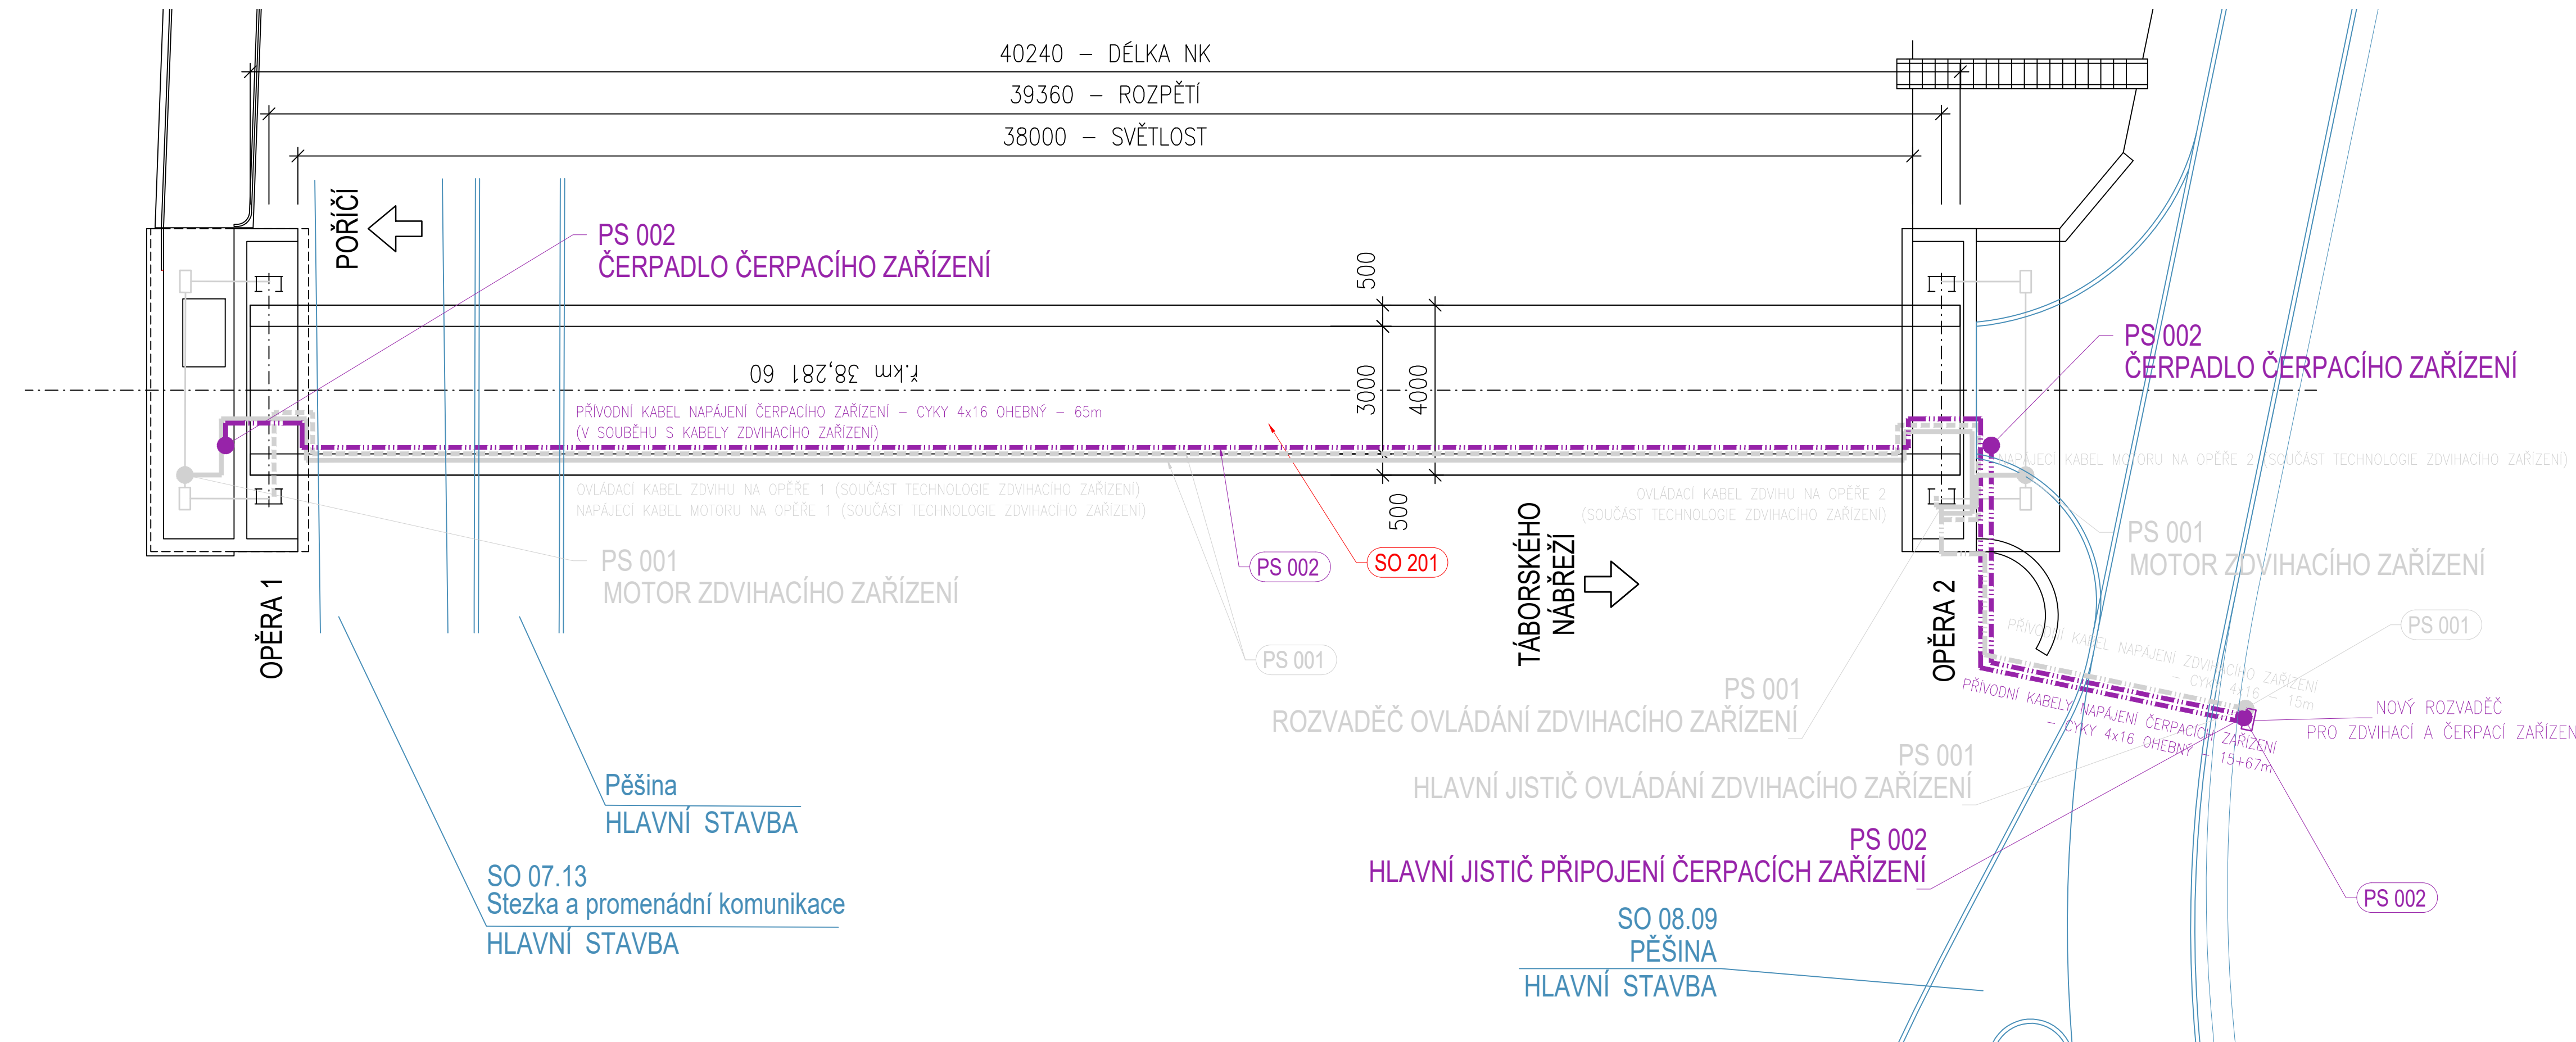

PRAVÝ SLOUP NA OPĚŘE 1 1:50

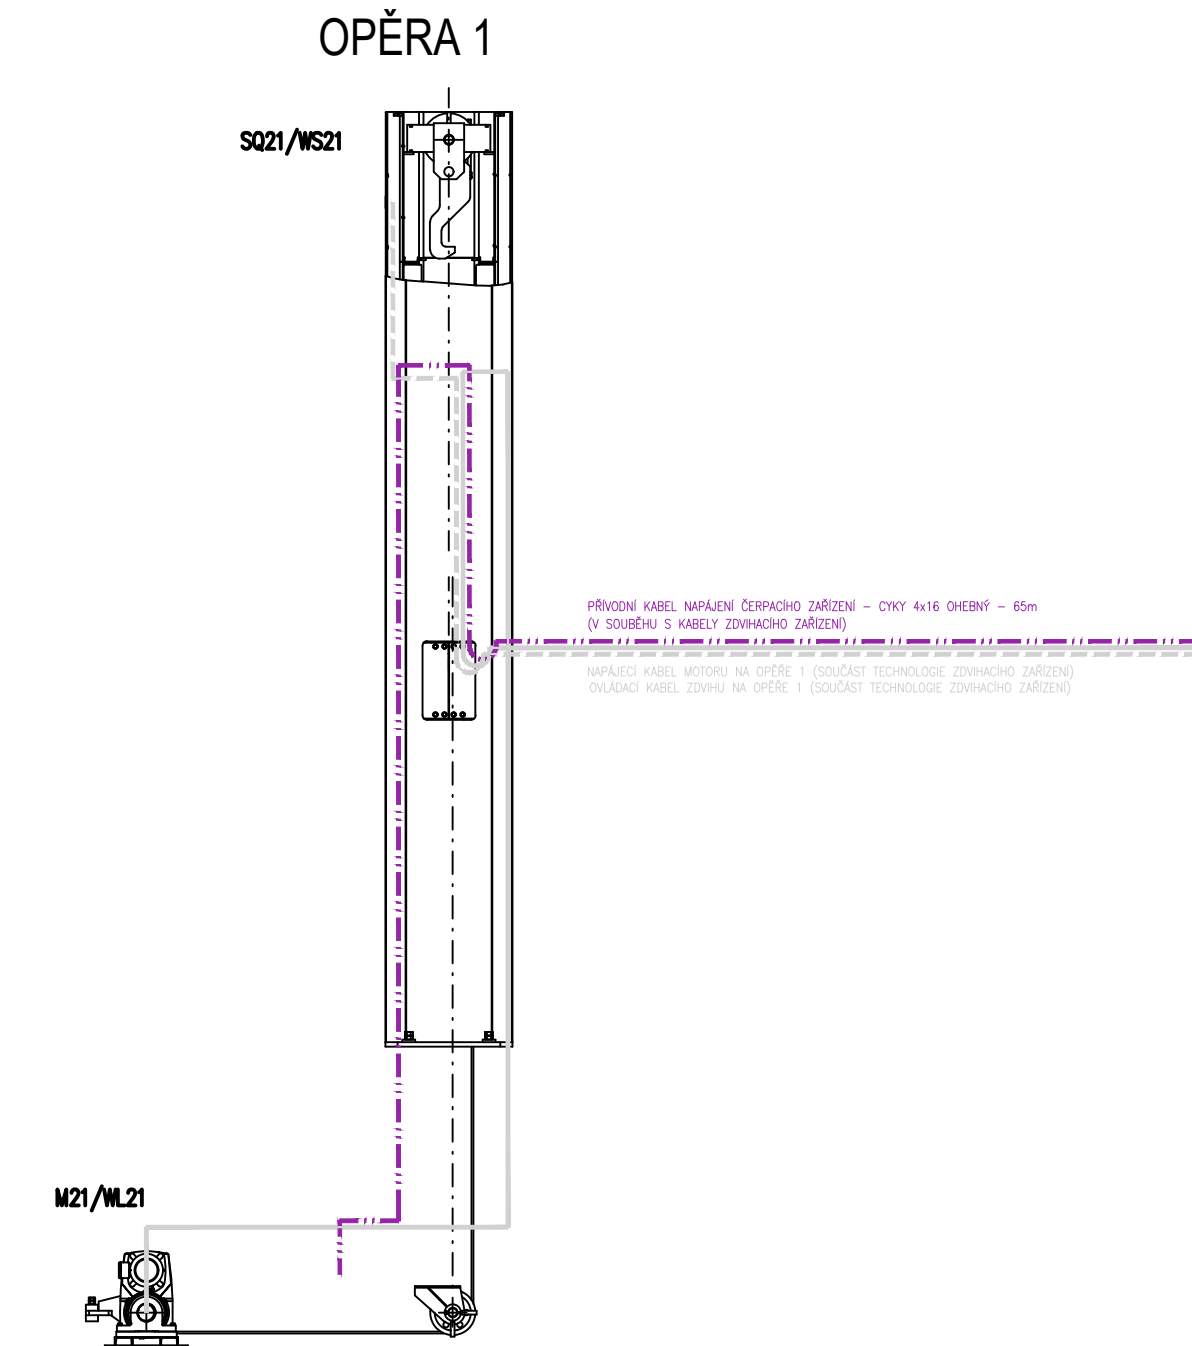

PRAVÝ SLOUP NA OPĚŘE 2 1:50

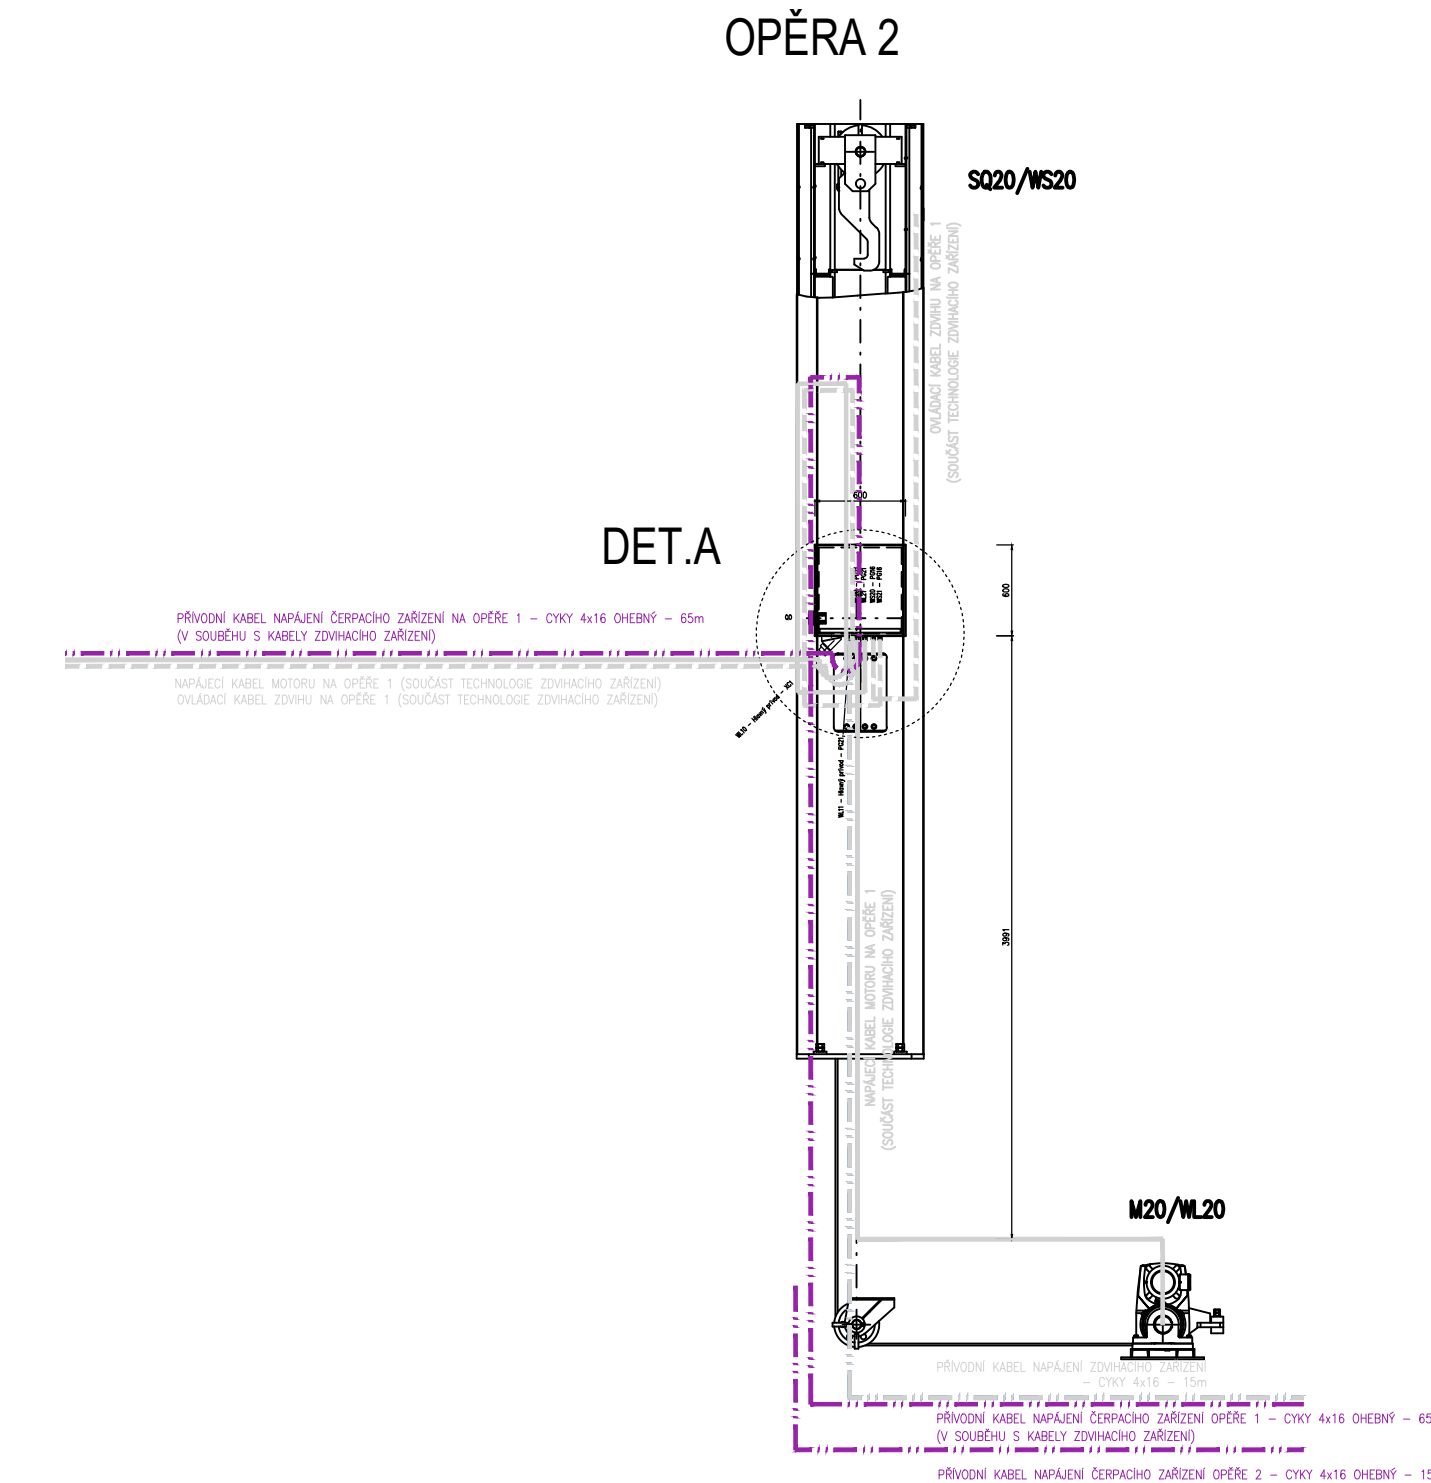


STATUTÁRNÍ MĚSTO BRNO
Dominikánské nám. 196/1, 601 67 BRNO

B | R | N | O

D.2 PS 002

DSP/PDPS

SOUŘADNICOVÝ SYSTÉM : J
VÝŠKOVÝ SYSTÉM : B

VEDOUČÍ PROJEKTANT	Ing. Jiří ŠRUBAŘ	<i>Rubař</i>	 PRIS PROJEKČNÍ KANCELÁŘ PRIS spol. s r.o. OSOVÁ 20, 625 00 BRNO	
ZODPOVĚDNÝ PROJEKTANT	Ing. Jiří ŠRUBAŘ	<i>Rubař</i>		
VYPRACOVAL	Ing. Jiří ŠRUBAŘ	<i>Rubař</i>		
KONTROLOVAL	Ing. Martin REHULKA	<i>Rehulka</i>		
KRAJ: JIHO MORAVSKÝ	INVESTOR: Brněnské komunikace a. s., Renneská 1a, Brno		DATUM	05/2021
NÁZEV AKCE Most ev.č. BM-560 lávka Táborského nábřeží přes Svatku			FORMÁT	6 A4
			MĚŘÍTKO	-
			ÚČEL	DSP/PPDS
			ČÍS. ZAKÁZKY	20051
			ARCHIVNÍ ČÍS.	002_02_SVK.dwg
NÁZEV PŘÍLOHY			ČÍS. SOUPRAVY	PŘÍLOHA
SCHÉMA VEDENÍ KABELŮ ČERPACÍHO ZAŘÍZENÍ				02