

1:200

SEZNAM STAVEB V ZÁJMOVÉM ÚZEMÍ

PŘEDKLÁDANÁ STAVBA: "Most evč. BM-560, lávka Táborského nábreží přes Svatruku"

HLAVNÍ STAVBA: "Nábřeží řeky Svatruky – Realizace protipovodňových opatření města Brno – etapy VII a VIII"

SOUSEJÍCÍ STAVBA: "Křižovatka Porčí / 42 – ulice Rybářská"

SOUSEJÍCÍ STAVBA: "Demolice stávající lávky "Most evč. BM-560, lávka Táborského nábreží přes Svatruku""

SEZNAM OBJEKTŮ A PROVOZNÍCH SOUBORŮ - PŘEDKLÁDANÁ STAVBA

STAVBA: "Most ev.č. BM-560, lávka Tábořského nábreží přes Svatku"

STAVEBNÍ OBJEKTY:

[illegible]

SEZNAM OBJEKTŮ - VYBRANÉ OBJEKTY HLAVNÍ STAVBY

STAVBA: "Nábreží řeky Svatky – Realizace protipovodňových opatření města Brna – etapy VII a VIII"

SO 07.02 – Protipovodňová železobetonová stěna v km 38,055–38,283	
SO 07.03 – Protipovodňová železobetonová stěna z části prosluněná v km 38,283–38,825	
SO 07.07 – Revitalizace řeky – úprava dna v km 37,055–39,910	
SO 07.13 – Stezka za prosměrnání komunikace v km 37,055–38,830	
SO 07.14 – Pěšina v km 37,055–40,180	
SO 07.27 – Produktivod	
SO 08.04 – Protipovodňová železobetonová stěna v km 38,235–38,540	
SO 08.09 – Protipovodňová železobetonová stěna v km 38,235–38,540	
SO 08.14 – Přelozka sloupů el. osvětlení a kabelů el. osvětlení	

Přelozka kabelů VO — přesun
 Přelozka kabelů VO — rušení
 Přelozka kabelů VO — nové doplnění
 SO 08.26 — Stavební úpravy na kmenové stoe A
 Přelozka kanalizace

SEZNAM OBJEKTŮ - VYBRANÉ OBJEKTY SOUVISEJÍCÍ STAVBY

STAVBA: "Křižovatka Poříčí / 42 – ulice Rybářská"

LEGENDA ČAR - STÁVAJÍCÍ SÍTĚ

[illegible]






LEGENDA ČAR - OSTATNÍ


	HRANCE PARCEL
	HRANCE PARCEL
	HRANCE KO
	HRANCE DOČASNÉHO ZÁBRU
	HRANCE TRVALÉHO ZÁBRU
	HRANCE STAVBY – HLAVNÍ STAVBA
	HRANCE STAVBY – SOUSLEDNÁ STAVBA

LEGENDA PLOCH - OBJEKTY HLAVNÍ STAVBY

	NAVLAZUJÍCÍ KOMUNIKACE – LEVÝ BŘEH NOVÁ CYKLISTICKÁ A PĚŠÍ KOMUNIKACE POD LÁVKOU
	NAVLAZUJÍCÍ KOMUNIKACE – PRAVÝ BŘEH NOVÁ PĚŠÍ KOMUNIKACE ZA LÁVKOU SNÍŽENÍ NABĚŽNÍ ZDI A TERÉNU POD LÁVKOU
	NAVLAZUJÍCÍ NABĚŽNÍ A PROTIPOČOVNÉ ZDI

LEGENDA PLOCH - OBJEKTY NOVÉ

	NOSNÁ KONSTRUKCE LAJKY		
	SPODNÍ STAVBA – BETONOVÉ PLOCHY		SPODNÍ STAVBA – POKRCH ZÁMKOVÁ DLÁŽBA
	PŘÍSTUPOVÝ CHODNÍK – BETONOVÉ PLOCHY		PŘÍSTUPOVÝ CHODNÍK – POKRCH ZÁMKOVÁ DLÁŽBA

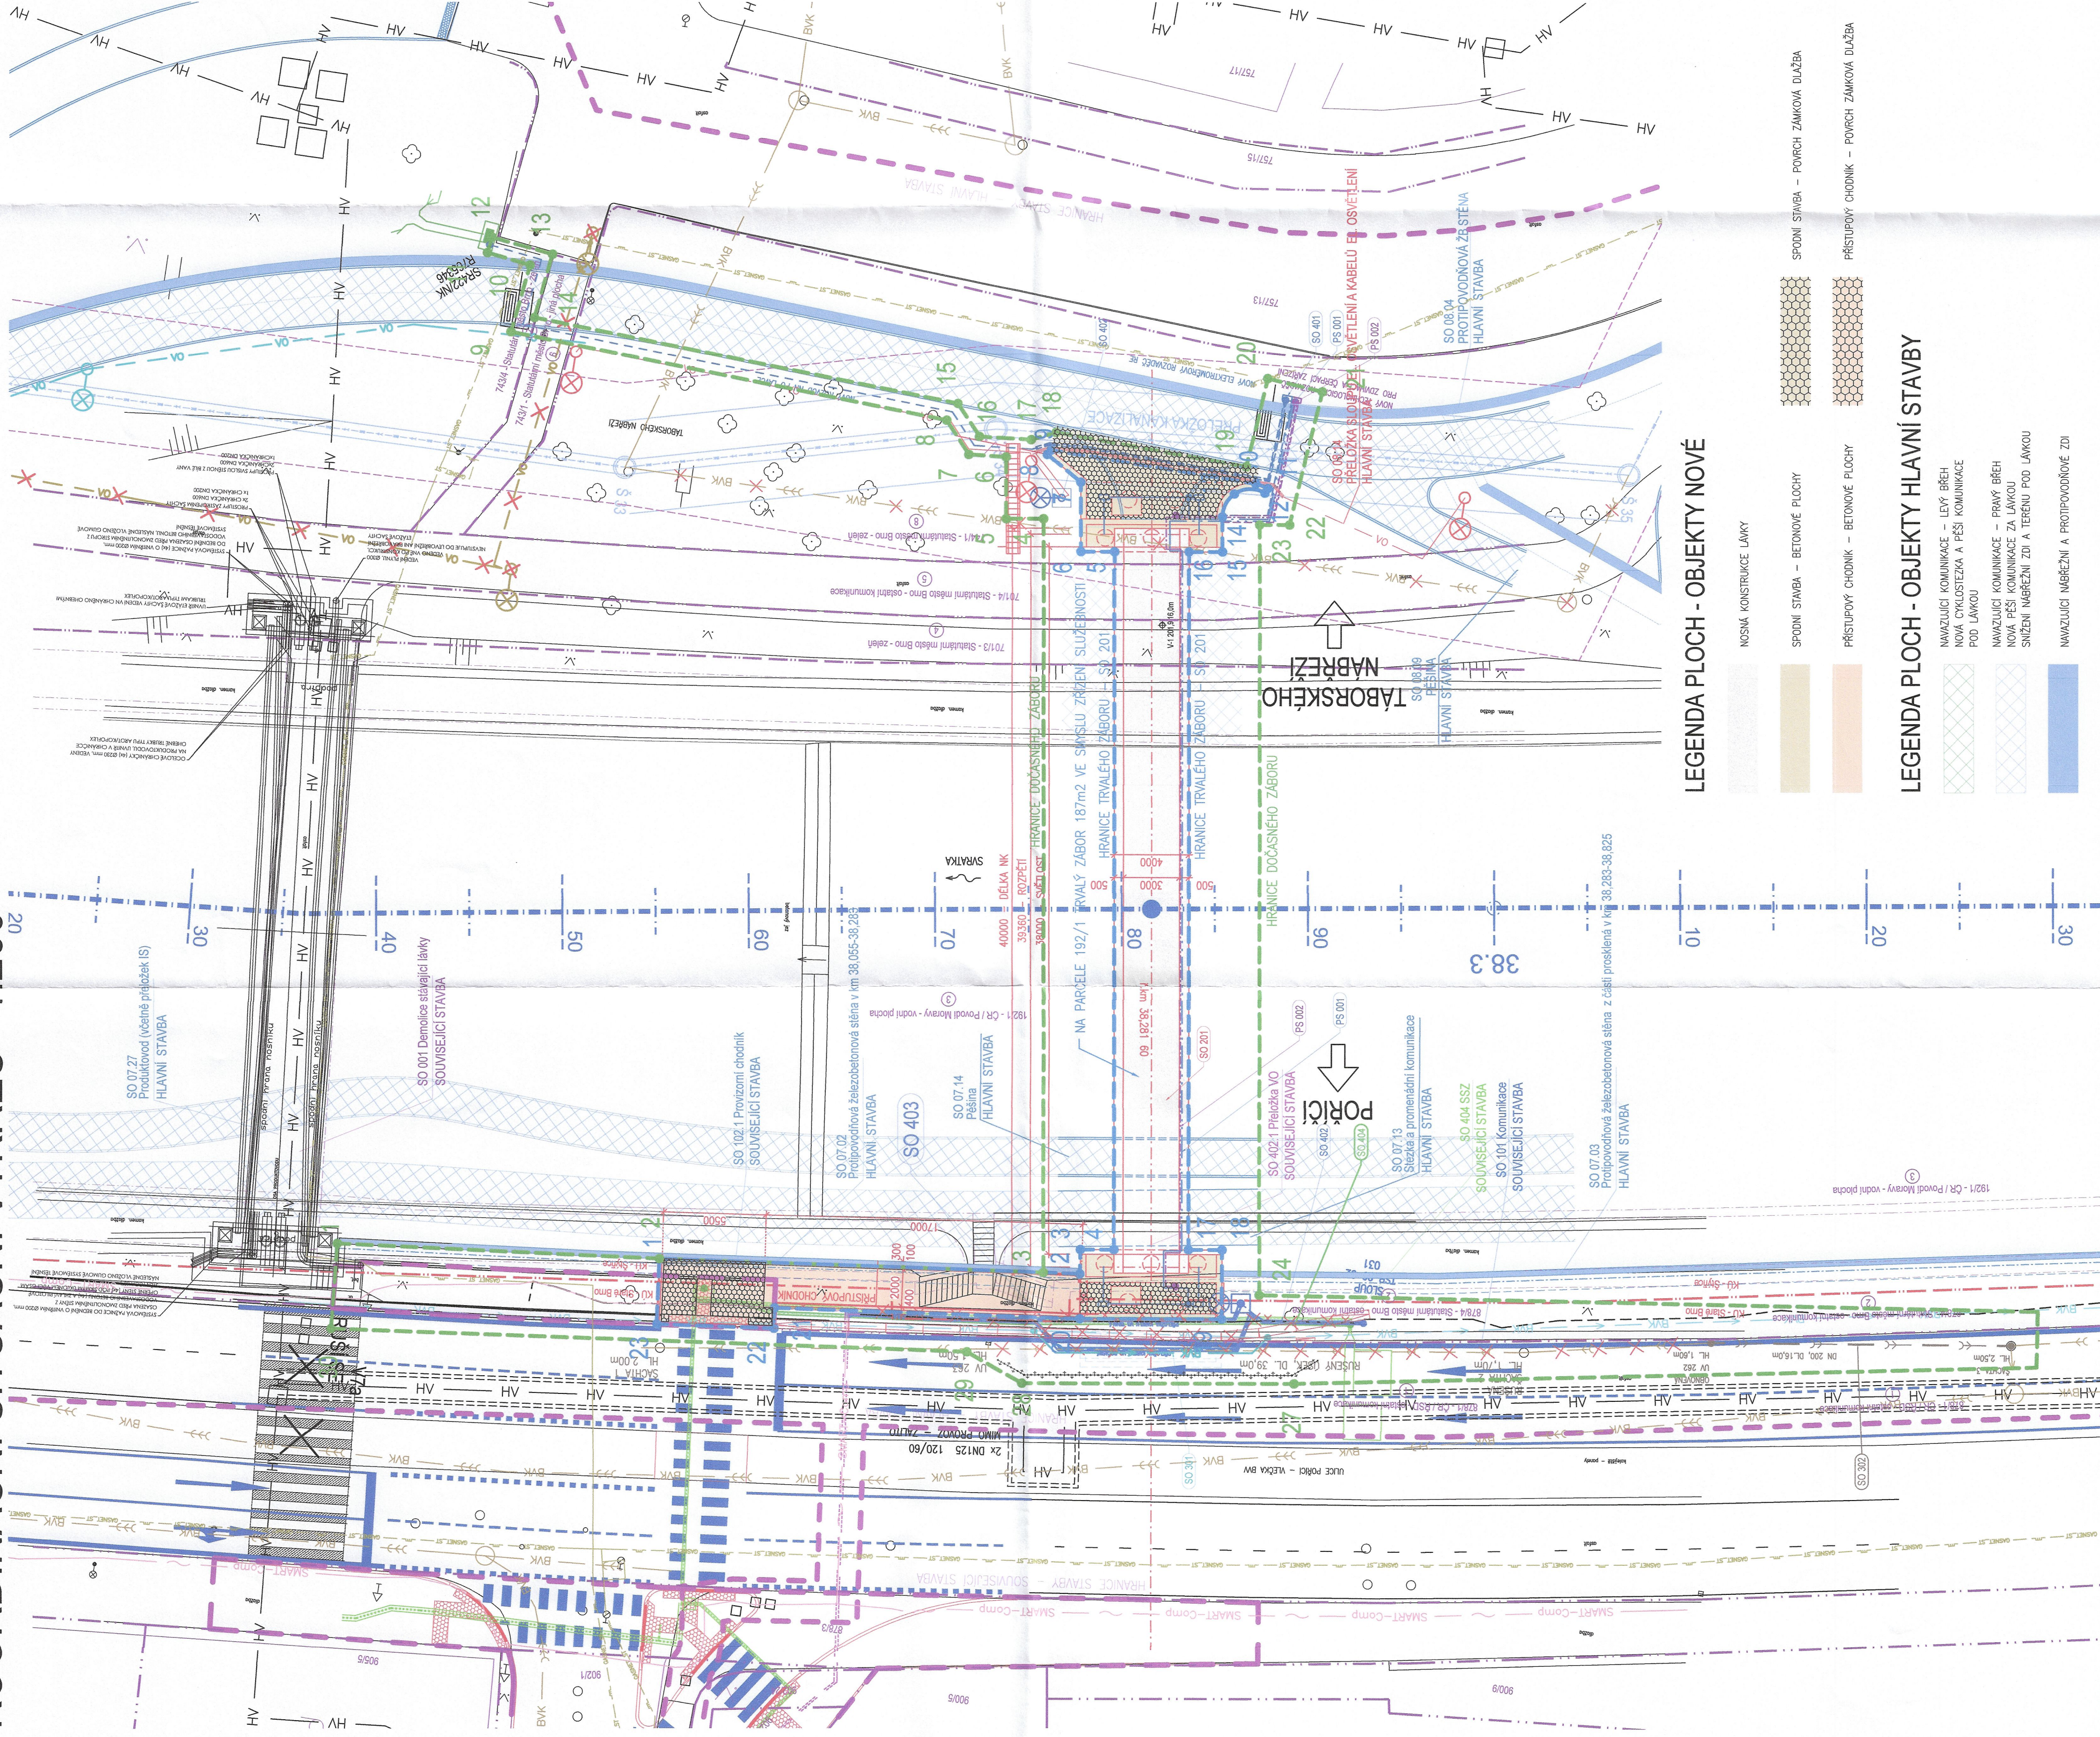

STATUTÁRNÍ MĚSTO BRNO
Dominikánské nám. 196/1, 601 67 BRNO




SOUHLASÍM

30-08-2022



C DSP/PDPS

 PRIS PROJEKČNÍ KANCELÁŘ PRIS s.r.o. s. i. o. OSVOJÁ 20, PRIS 308 00 BRNO		DATUM 05/02/21 FORMÁT A4 MĚRITVO 1:200 ÚČEL DSP/OPS ČÍS. ZÁKÁZKY 20081 ARCHIVNÍ ČÍS. C3_KOS/ST ČÍS. SOUPRAVY PŘÍLOHA	
NEDOUČI PROJEKTANT Ing. Jiří ŠRUBAŘ ZODPOVĚDNÝ PROJEKTANT Ing. Jiří ŠRUBAŘ VYPRACOVAL Ing. Jiří ŠRUBAŘ KONTROLOVAL Ing. Martin REHULKA		INVESTOR Brněnské komunikace a. s., Neměstská 1a, Brno Most ev.č. BM-560 lávka Tábořského nábrží přes Svratku	
KRAJ: JIHOHMORAVSKÝ NÁZEV / AKCE		KOORDINAČNÍ SITUAČNÍ VÝKRES NÁZEV PŘÍLOHY	