



GEODETICKÉ ZAMĚŘENÍ

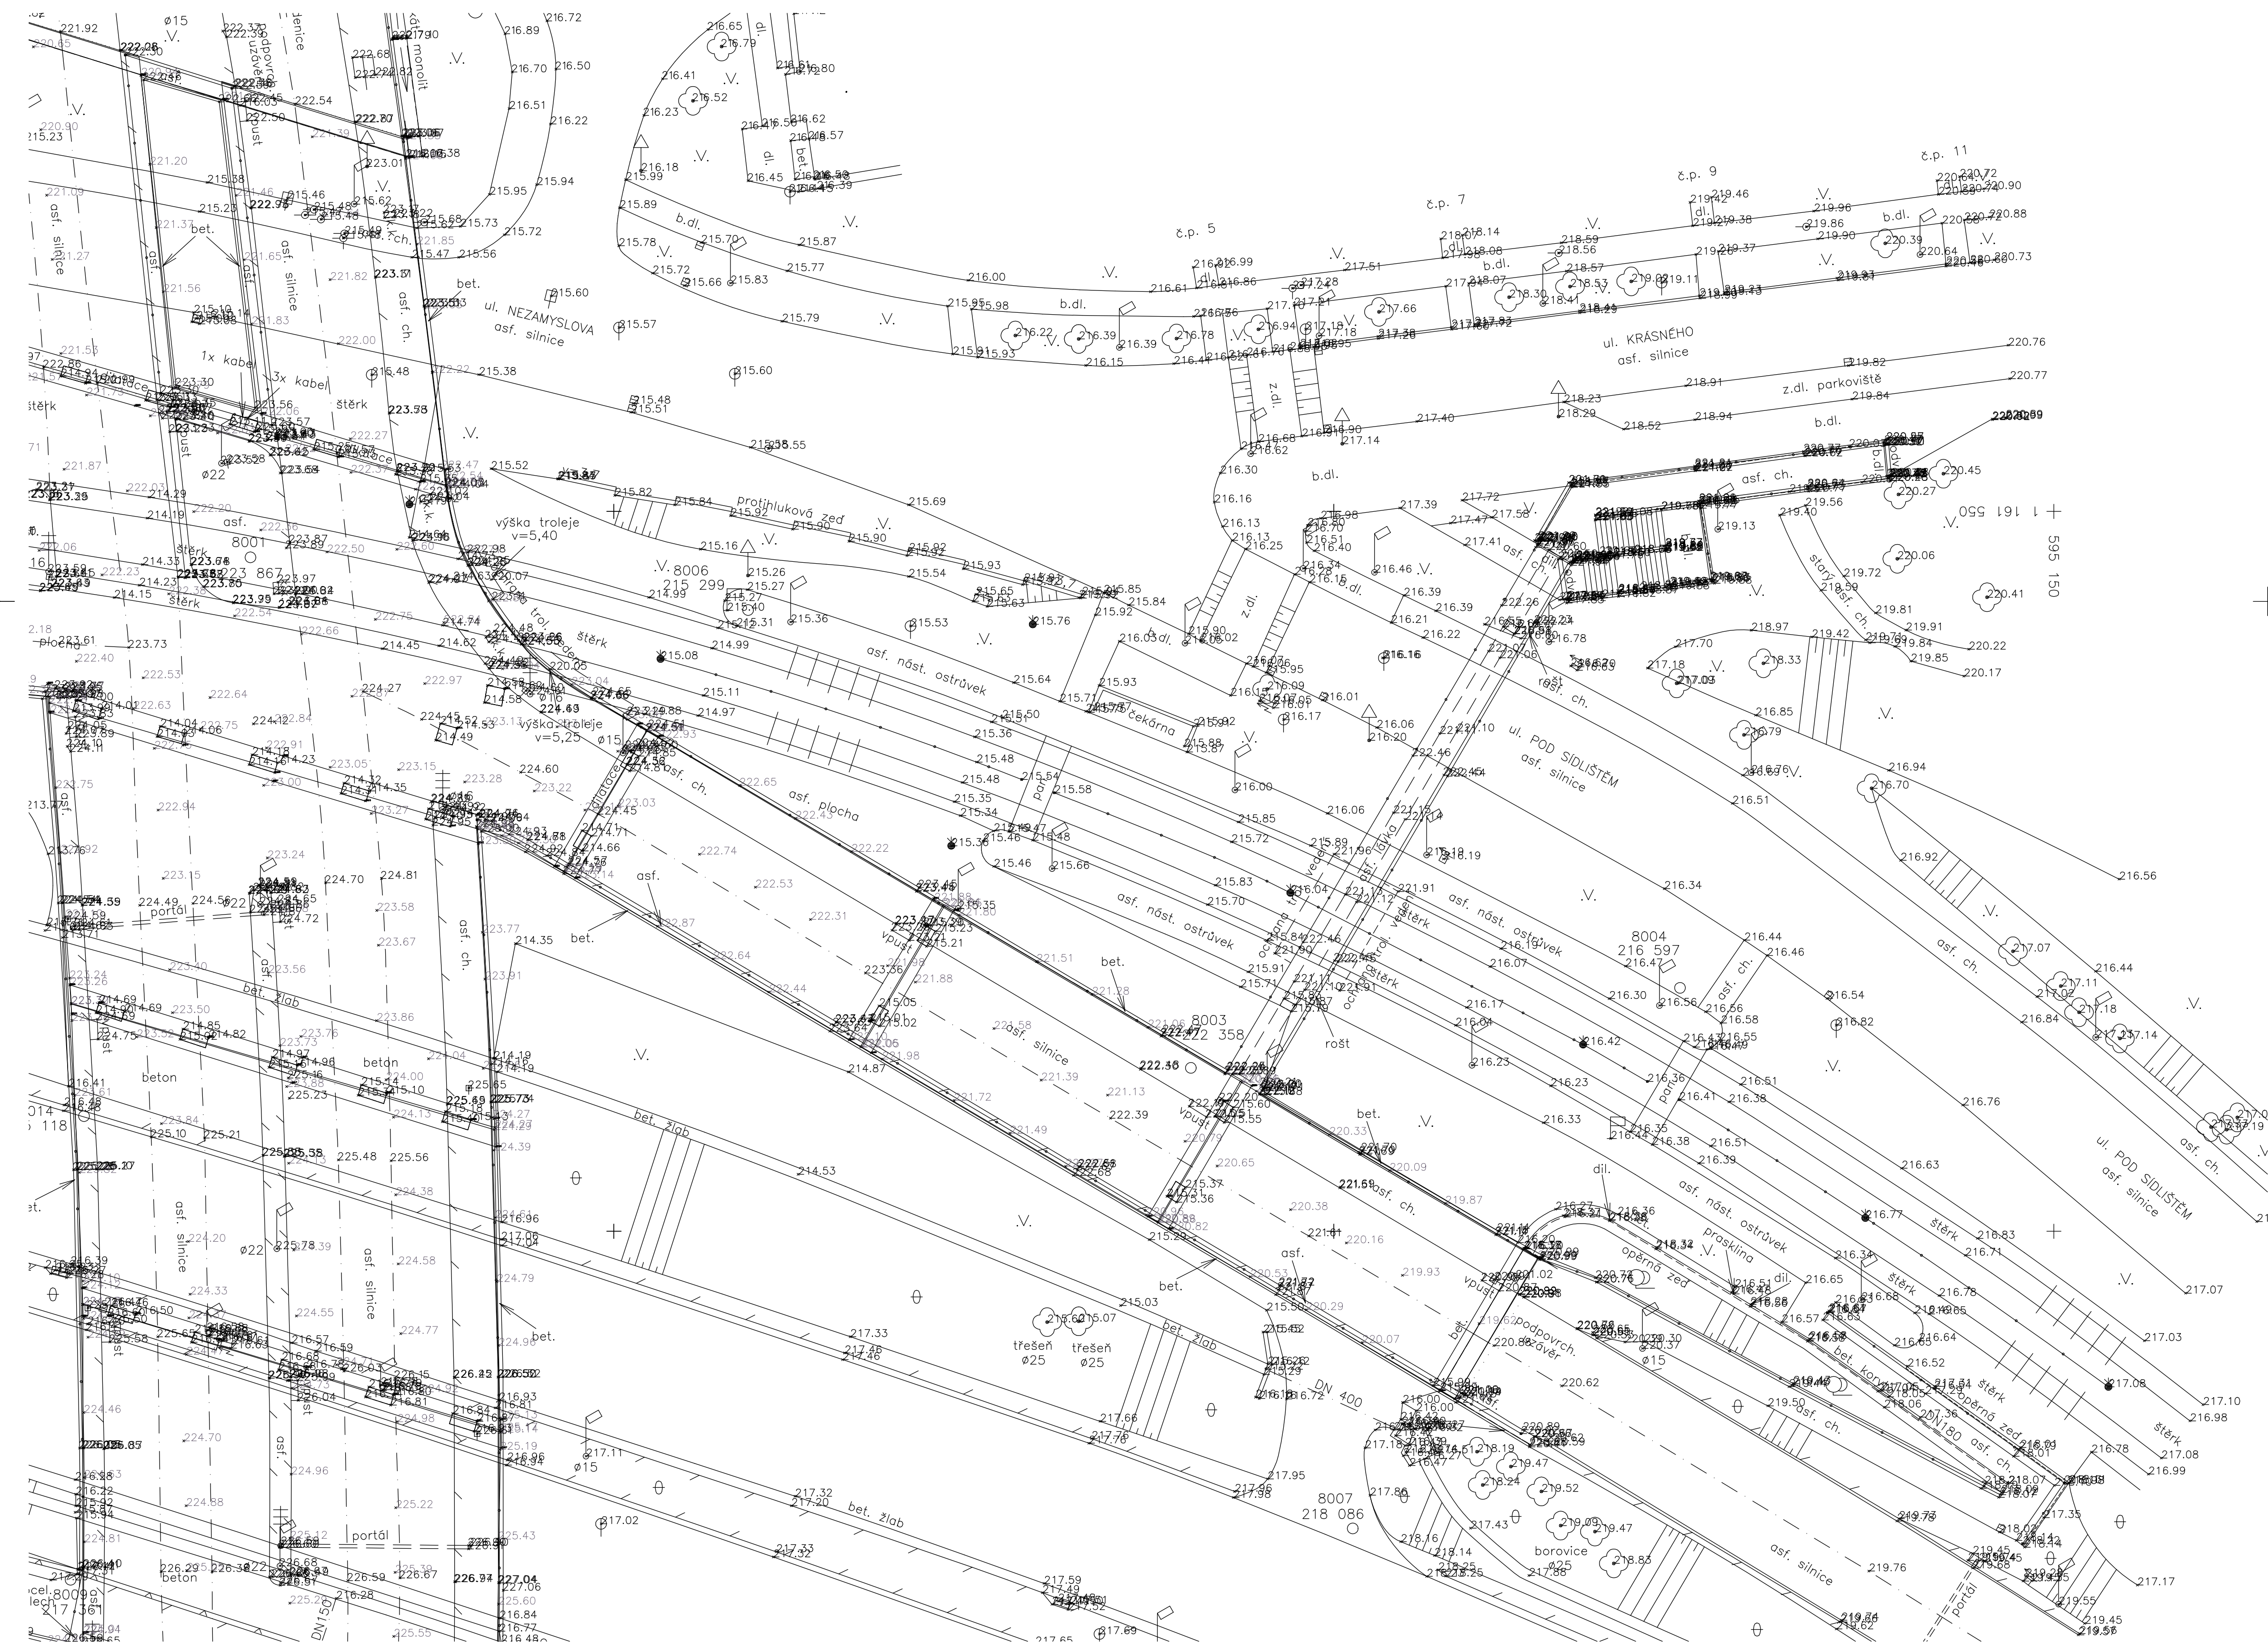


LEGENDA:

- svodidla
- zábradlí
- pole
- pole
- park
- neplodná půda
- křoví
- strom
- vpušť
- šachta
- kabelová komora
- elektroskřín
- semafor
- lampa
- dopravní značka
- sloup trolejového vedení
- ochranná tyč
- tramvajová zastávka

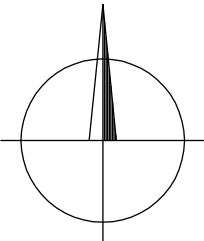

F

ZAMĚŘIL	VYHOTOVIL	KONTROLOVAL	 <b>DD plus v.o.s.</b> Geodetická kancelář Podlehná 330/12, 602 00 Brno tel: 549247475, 541241958 email: ddplus@ddplus.cz
DD plus v.o.s.	M. Sedláček	Ing. P. Dvořák	
OBJEDNATEL: DOŠING – Dopravoprojekt Brno group, spol. s r.o. Kauniceva 271/13, 602 00 Brno			
NÁZEV AKCE:			
Oprava lávky Krásného přes tramvaj ev.č. BM-600			
Zeměměřická podklady			
GEODETICKÉ ZAMĚŘENÍ			
MĚŘÍTKO			1:250
DATUM			
ČÍSLO ZAKÁZKY			
SOUŘ. SYSTÉM			S-JTSK
VÝŠK. SYSTÉM			Bpv
ČÍSLO SOUPRAVY		ČÍSLO VÝKRESU	
			<b>F.03</b>

OKRES: Brno – město OBEC: Brno  
KATASTRÁLNÍ ÚZEMÍ: Židenice, Černovice