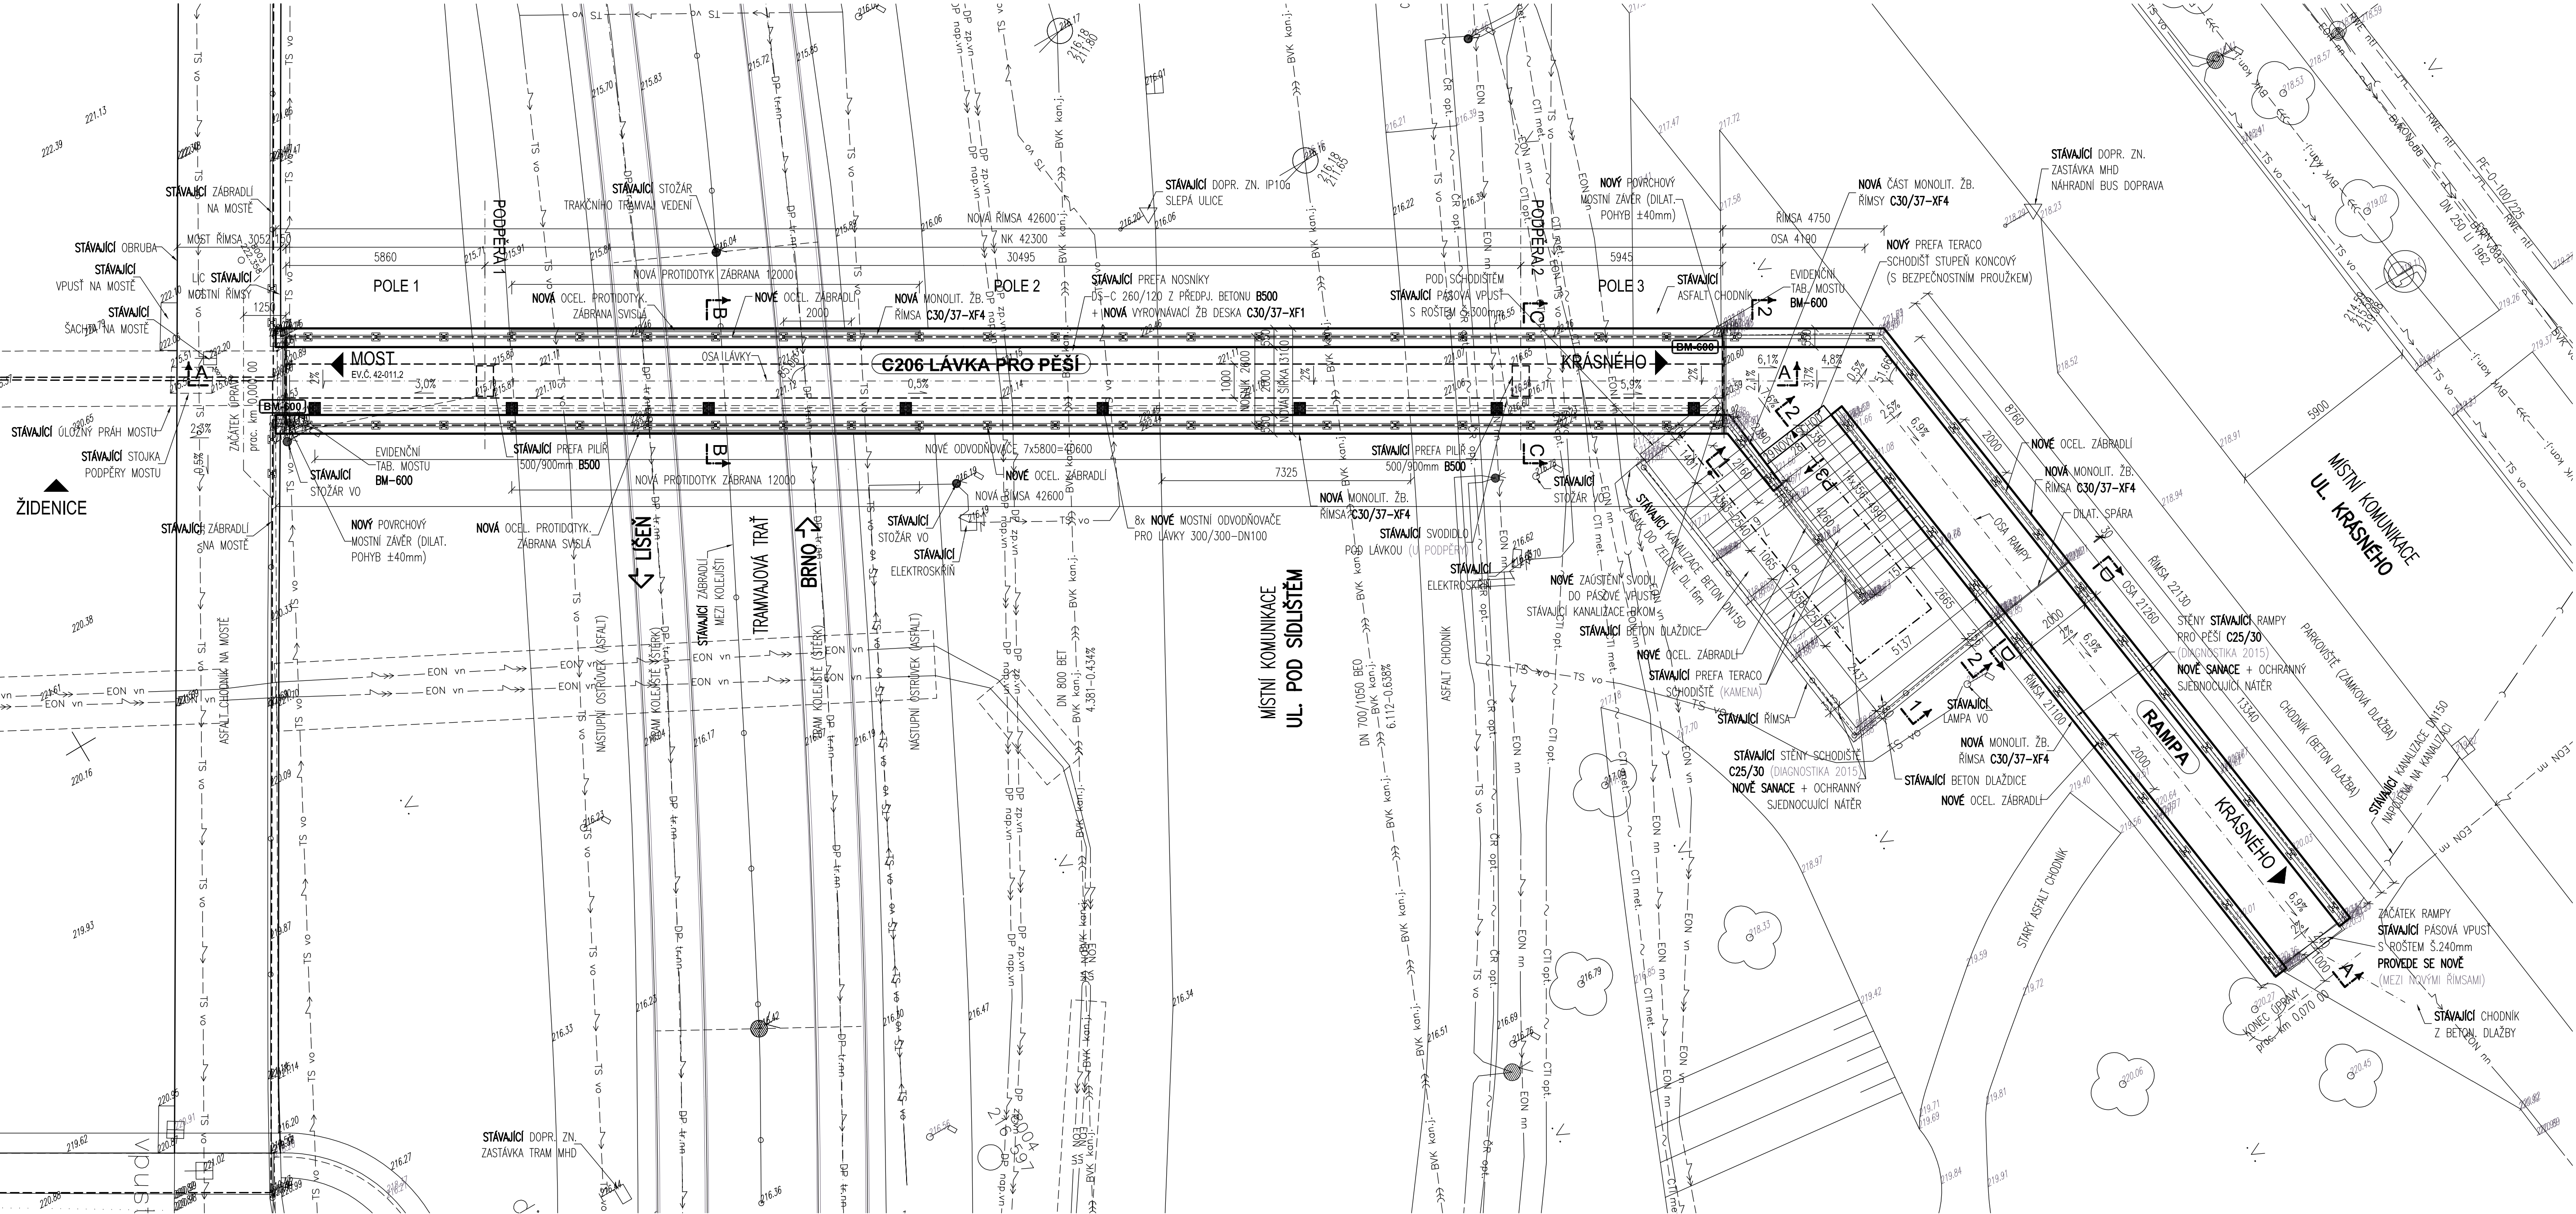
 

 











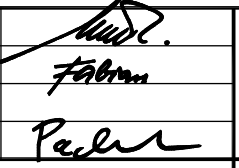

PŮDORYS - NOVÝ STAV 1:100



LEGENDA INŽENÝRSKÝCH SÍTÍ :			
STÁVAJÍCÍ INŽENÝRSKÉ SÍTĚ			
	OPTICKÝ SĐELOVACÍ KABEL BEZ KABELOVODU, PODZEMNÍ OCHRANNÉ PÁSMO 1,5m OD KRAJNÍHO KABELU VLASTNÍK - ČESKÁ TELEKOMUNIKAČNÍ INFRASTRUKTURA a.s.		NAPÁJECÍ KABELY, VN, PODZEMNÍ OCHRANNÉ PÁSMO 1,0m OD KRAJNÍHO KABELU VLASTNÍK - Dopravní podnik města Brna, a.s.
	METALICKÝ SĐELOVACÍ KABEL, PODZEMNÍ OCHRANNÉ PÁSMO 1,5m OD KRAJNÍHO KABELU VLASTNÍK - ČESKÁ TELEKOMUNIKAČNÍ INFRASTRUKTURA a.s.		ZPĚTNÉ KABELY, VN, PODZEMNÍ OCHRANNÉ PÁSMO 1,0m OD KRAJNÍHO KABELU VLASTNÍK - Dopravní podnik města Brna, a.s.
	VN, PODZEMNÍ OCHRANNÉ PÁSMO 1,0m OD KRAJNÍHO KABELU VLASTNÍK - E.ON Servisní, s.r.o.		OPTICKÝ SĐELOVACÍ KABEL, PODZEMNÍ OCHRANNÉ PÁSMO 1,5m OD KRAJNÍHO KABELU VLASTNÍK - České Radiokomunikace, a.s.
	NN, PODZEMNÍ OCHRANNÉ PÁSMO 1,0m OD KRAJNÍHO KABELU VLASTNÍK - E.ON Servisní, s.r.o.		KANALIZACE JEDNOTNÁ, PODZEMNÍ OCHRANNÉ PÁSMO 3,5m OD LICE TR. VLASTNÍK - Brněnské vodárny a kanalizace, a.s.
	SÍLOVÉ KABELY VO, PODZEMNÍ OCHRANNÉ PÁSMO 1,0m OD KRAJNÍHO KABELU VLASTNÍK - TECHNICKÉ SÍTĚ Bmo, a.s.		KANALIZACE DEŠŤOVÁ, PODZEMNÍ, DN150 !! VLASTNÍKEM NEBYLA URČENA POLOHA !! V SOUADNICÍCH, ORIENTAČNÍ ZÁKRES !! OCHRANNÉ PÁSMO 1,5m OD LICE TR. VLASTNÍK - Brněnské komunikace, a.s.
	TRAKČNÍ VEDENÍ 0,6kV, NN, STEJNOMĚRNÁ TRAKCE OCHRANNÉ PÁSMO NENÍ STANOVENO VLASTNÍK - Dopravní podnik města Brna, a.s.		

INVESTOR		RAZÍTKO, PODPIS
Brněnské komunikace a.s. Renesanská třída 787/1a, 639 00 Brno bkom@bkom.cz 532 144 111		

C206

VEDOUcí PROJEKTANT		ING. RADEK MENŠÍK		SOURADNICOVÝ SYSTÉM: JSTK	
ZODPOVĚDNÝ PROJEKTANT		ING. PETR FABIAN		VÝŠKOVÝ SYSTÉM: BPV	
VYPRACOVAL		ING. PETR FABIAN			
KONTROLOVAL		ING. RADEK PACHL			
KRAJ		JIHOMORAVSKÝ	DATUM		03/2016
STAVEBNÍ ÚŘAD		ÚMČ BRNO-ŽIDENICE	FORMÁT		10 A4
AKCE		Oprava lávky Krásného přes tramvaj ev.č. BM-600	MĚŘÍTKO		1:100
OBJEKT		C206 LÁVKA PRO PĚŠÍ	ÚČEL		DSP/PDPS
PŘÍLOHA		PŮDORYS - NOVÝ STAV	Č. ZAKÁZKY		2015-41
			Č. SOUPRAVY		Č. PŘÍLOHY
					03