


ZÁBOROVÝ ELABORÁT 1:250

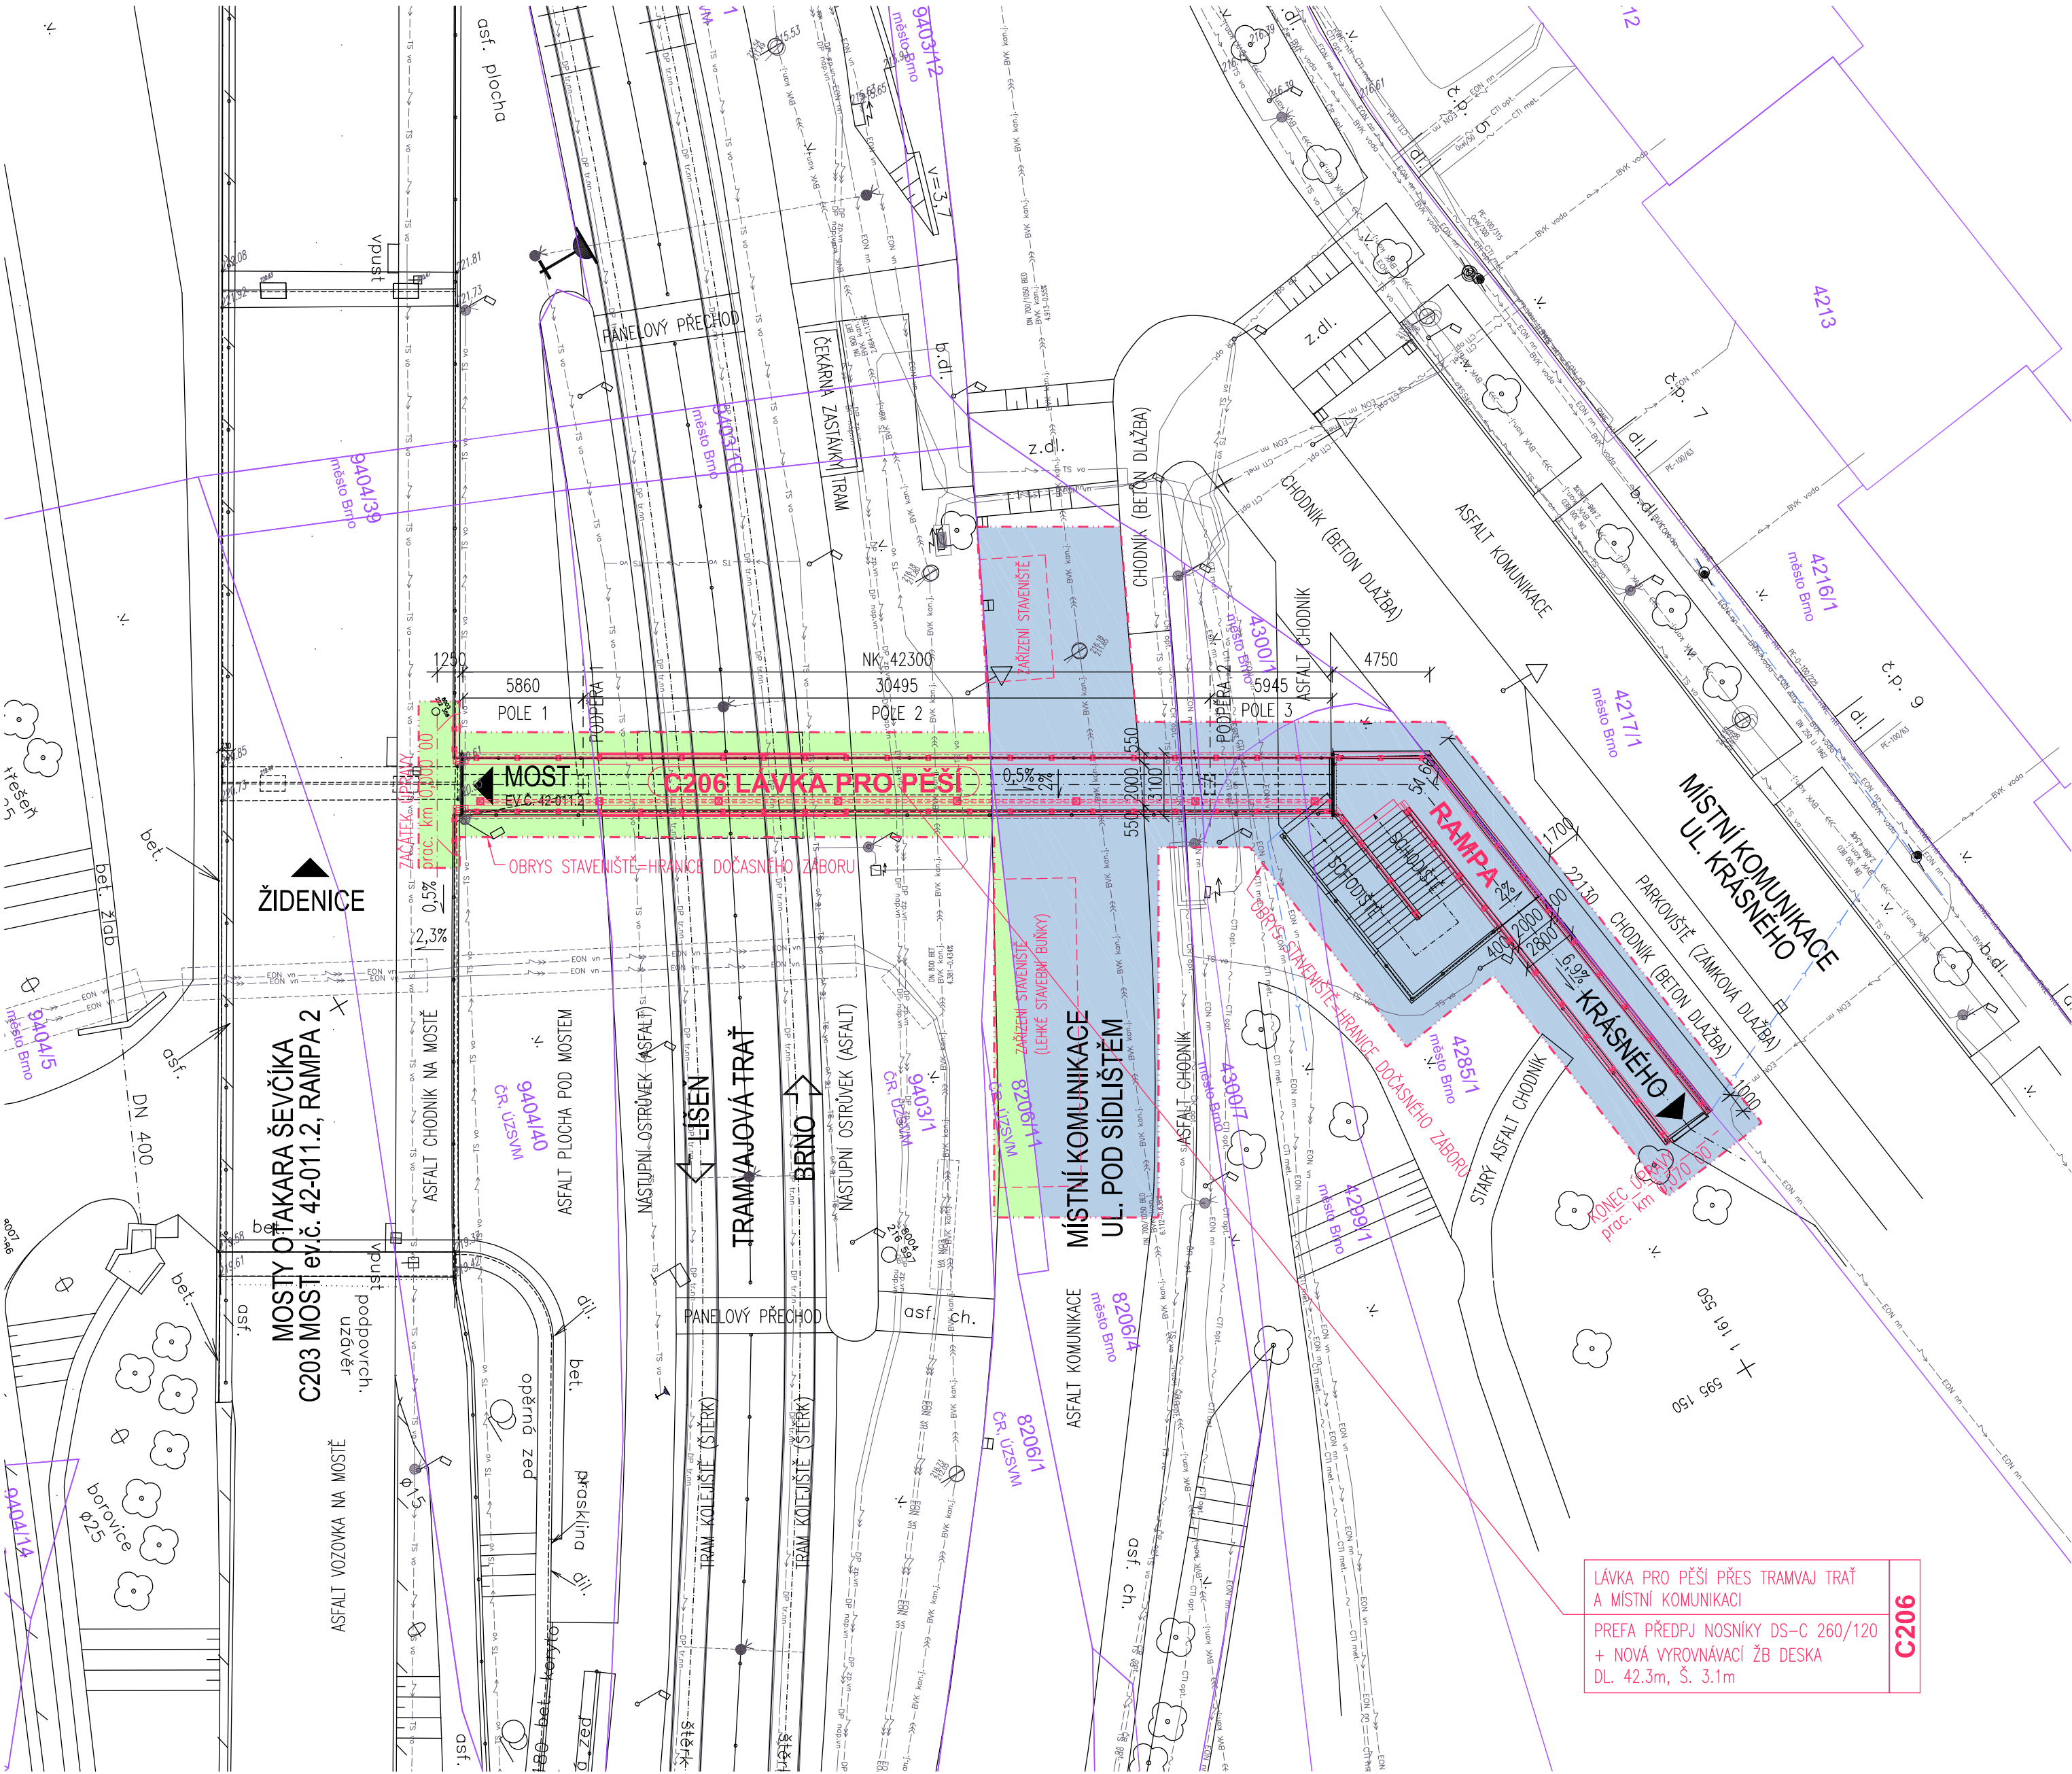

LEGENDA :

- OBRYS STAVENÍŠTĚ = HRANICE DOČASNÉHO ZÁBORU DO 1 ROKU
- HRANICE PARCEL
- 9403/1 PARCELNÍ ČÍSLO
- ČR, ÚZSVM VLASTNÍK PARCELY
- DOČASNÝ ZÁBOR, VLASTNÍK: STATUTÁRNÍ MĚSTO BRNO
- DOČASNÝ ZÁBOR, VLASTNÍK: ČR, ÚZSVM



PARCELY JINÝCH VLASTNÍKŮ NEŽ STAVEBNÍKA DOTČENÉ STAVEBNÍ ČINNOSTÍ S DOČASNÝM ZÁBOREM DO 1 ROKU  
kat. území: 611115 ŽIDENICE

PARCELA	MAP LIST	DRUH POZEMKU	ZPŮSOB VYUŽITÍ	VLASTNÍK	PRÁVNÍ VZTAH	VÝMĚRA POZEMKU [m2]	DOČASNÝ ZÁBOR DO 1 ROKU [m2]
4217/1	DKM	ostatní pocha	ostatní komunikace	Statutární město Brno	vlastnické právo	13762	41
4285/1	DKM	ostatní pocha	zeleň	Statutární město Brno	vlastnické právo	13143	177
4299/1	DKM	ostatní plocha	jiná plocha	Statutární město Brno	vlastnické právo	991	29
4300/1	DKM	ostatní plocha	ostatní komunikace	Statutární město Brno	vlastnické právo	41	9
4300/7	DKM	ostatní plocha	ostatní komunikace	Statutární město Brno	vlastnické právo	525	6
8206/1	DKM	ostatní plocha	jiná plocha	ČR, Úřad pro zastupování státu ve věcech majetkových	vlastnické právo, příslušnost hospodařit s majetkem státu	662	2
8206/4	DKM	ostatní plocha	jiná plocha	Statutární město Brno	vlastnické právo	514	243
8206/11	DKM	ostatní plocha	jiná plocha	ČR, Úřad pro zastupování státu ve věcech majetkových	vlastnické právo, příslušnost hospodařit s majetkem státu	31	23
9403/1	DKM	ostatní plocha	jiná plocha	ČR, Úřad pro zastupování státu ve věcech majetkových	vlastnické právo, příslušnost hospodařit s majetkem státu	1619	99
9404/40	DKM	ostatní plocha	ostatní komunikace	ČR, Úřad pro zastupování státu ve věcech majetkových	vlastnické právo, příslušnost hospodařit s majetkem státu	9364	50

SOUSEDNÍ PARCELY NA NICHŽ NEPROBĚHNE STAVEBNÍ ČINNOST  
kat. území: 611115 ŽIDENICE

PARCELA	MAP LIST	DRUH POZEMKU	ZPŮSOB VYUŽITÍ	VLASTNÍK	PRÁVNÍ VZTAH	VÝMĚRA POZEMKU [m2]	DOČASNÝ ZÁBOR DO 1 ROKU [m2]
4216/1	DKM	ostatní pocha	zeleň	Statutární město Brno	vlastnické právo	2826	NE
9403/10	DKM	ostatní plocha	ostatní komunikace	Statutární město Brno	vlastnické právo	66	NE
9403/12	DKM	ostatní plocha	ostatní komunikace	Statutární město Brno	vlastnické právo	63	NE
9404/5	DKM	ostatní plocha	ostatní komunikace	Statutární město Brno	vlastnické právo	3133	NE
9404/39	DKM	ostatní plocha	ostatní komunikace	Statutární město Brno	vlastnické právo	53	NE

INVESTOR	 <b>Brněnské komunikace a.s.</b> Reneská třída 787/1a, 639 00 Brno ✉ bkom@bkom.cz ☎ 532 144 111	RAZÍTKO, PODPIS
----------	---	-----------------

VEDOUcí PROJEKTANT		ING. RADEK MENŠÍK		SOUŘADNICOVÝ SYSTÉM: JSTK	
		ING. PETR FABIAN		VÝŠKOVÝ SYSTÉM: BPV	
		ING. PETR FABIAN		 Dopravoprojekt Brno group, spol. s r.o. Kounicova 271/13, 602 00 Brno ☎ 541218956,7	
		ING. RADEK PACHL			
KRAJ		JIHOMORAVSKÝ	DATUM	03/2016	
STAVEBNÍ ÚŘAD		ÚMČ BRNO-ŽIDENICE	FORMÁT	6 A4	
AKCE		Oprava lávky Krásného přes tramvaj ev.č. BM-600	MĚŘÍTKO	1:250	
			ÚČEL	DSP/PDPS	
			Č. ZAKÁZKY	2015-41	
			ARCHIVNÍ Č.		
PŘÍLOHA		ZÁBOROVÝ ELABORÁT	Č. SOUPRAVY	Č. PŘÍLOHY	
				B.03	