

LEGENDA NAVRŽENÝCH OBJEKTŮ

KANALIZACE DEŠŤOVÁ - RETENČNÍ POTRUBÍ
KANALIZACE DEŠŤOVÁ

HRANICE ŘEŠENÉHO ÚZEMÍ
HRANICE DÍLČÍCH POVODÍ

ČÍSLO POVODÍ

5
183
1,00
PLOCHA POVODÍ [m²]
KOEFIČIENT ODTOKU



KOMUNIKACE - ASFALT

VJEZDY - DLAŽBA

ZELEŇ

POZNÁMKA:

PLOCHY NOVÉ A STÁVAJÍCÍ SE OBSAHOVĚ NEUŠÍ - ROZDÍL VZNIKÁ V KOEFIČIENTU
U POVODÍ 2 Z KOEFIČIENTU STÁVAJÍCÍHO - 0,6 DOJDE K NÁRUSTU NA KOEFIČIENT 0,8
VIZ: TECHNICKÝ ZPRÁVA VÝPOČTY

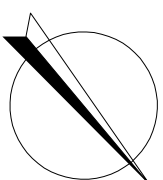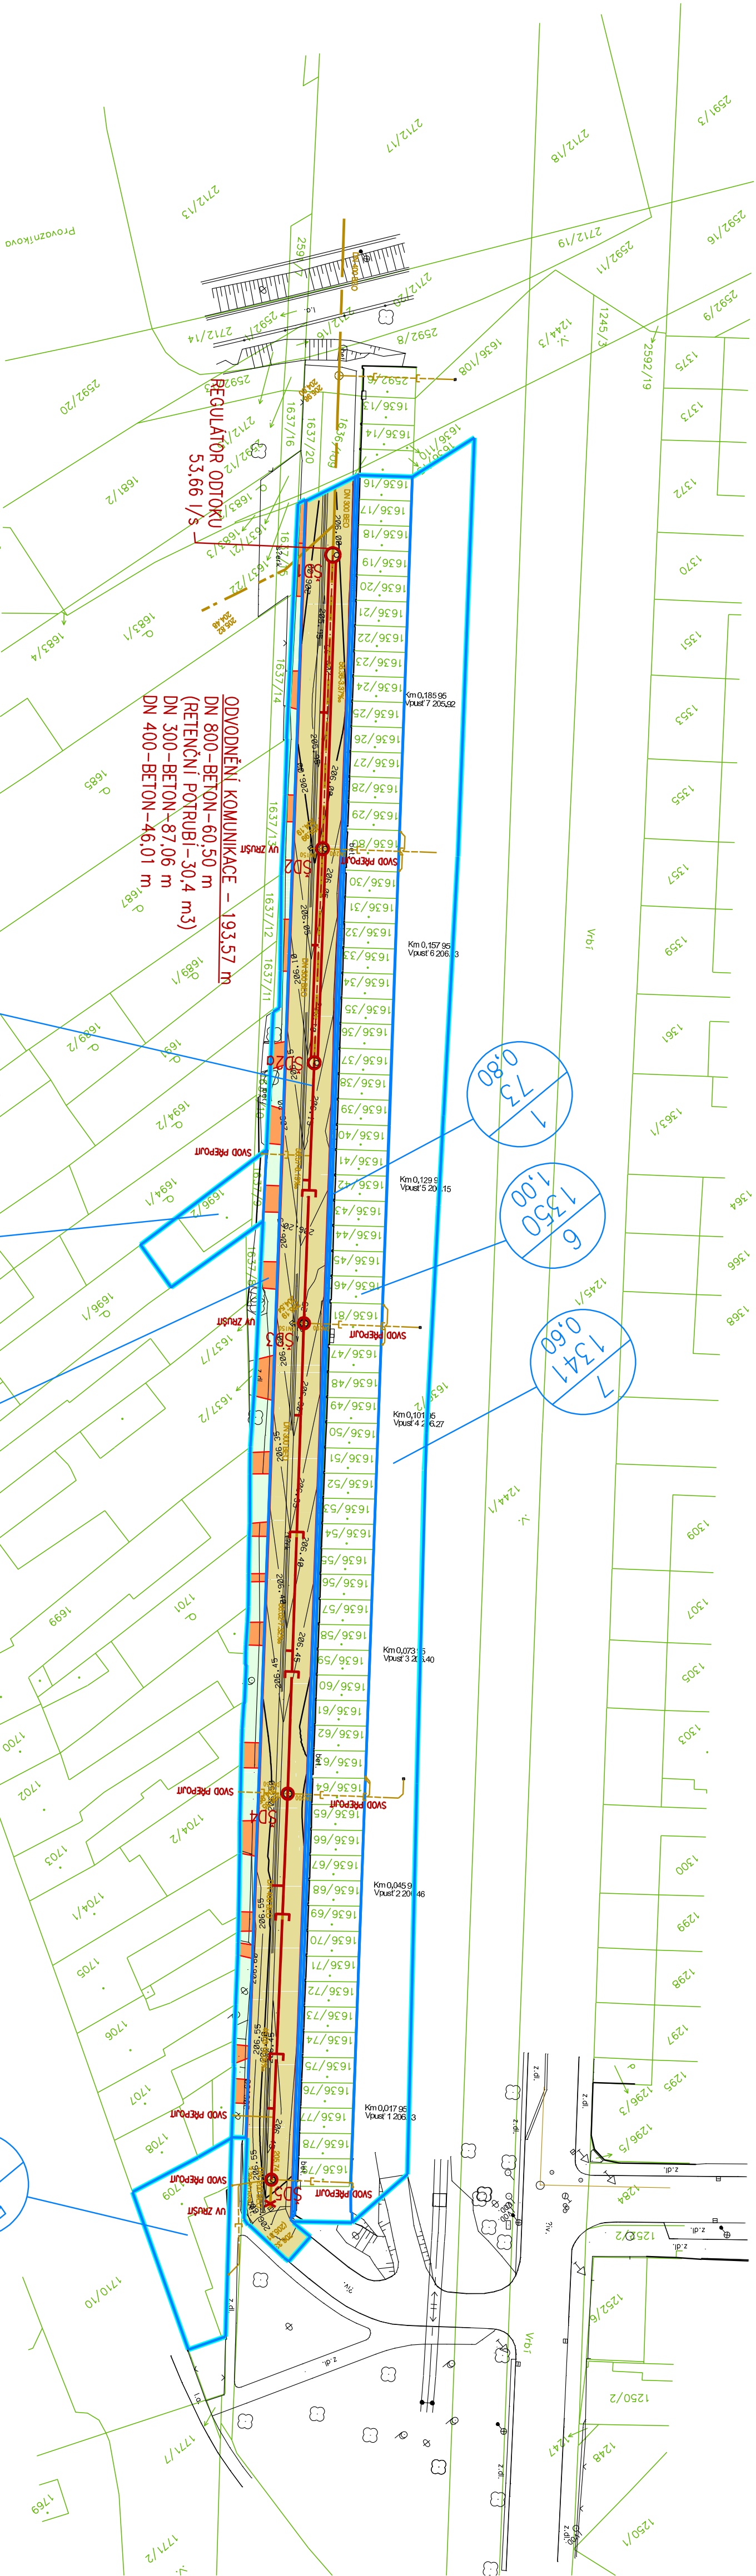

Soutřadnicový systém : JTSK
Výškový systém : BpV



Akce:		Obnova obslužné komunikace Vrbí	
		Dokumentace pro stavební povolení	
		Zakázka číslo:	681/2018
		Datum:	11/2018
		HIP:	Ing. Martin Rambousek
Investor:		Projektant:	Ing. Lucie Talášová
STATUÁRNÍ MÍSTO BRNO		Výkres č.:	05
SITUACE HYDROTECHNICKÁ		Měřítko:	1:500