


KATASTRÁLNÍ SITUAČNÍ VÝKRES 1:200

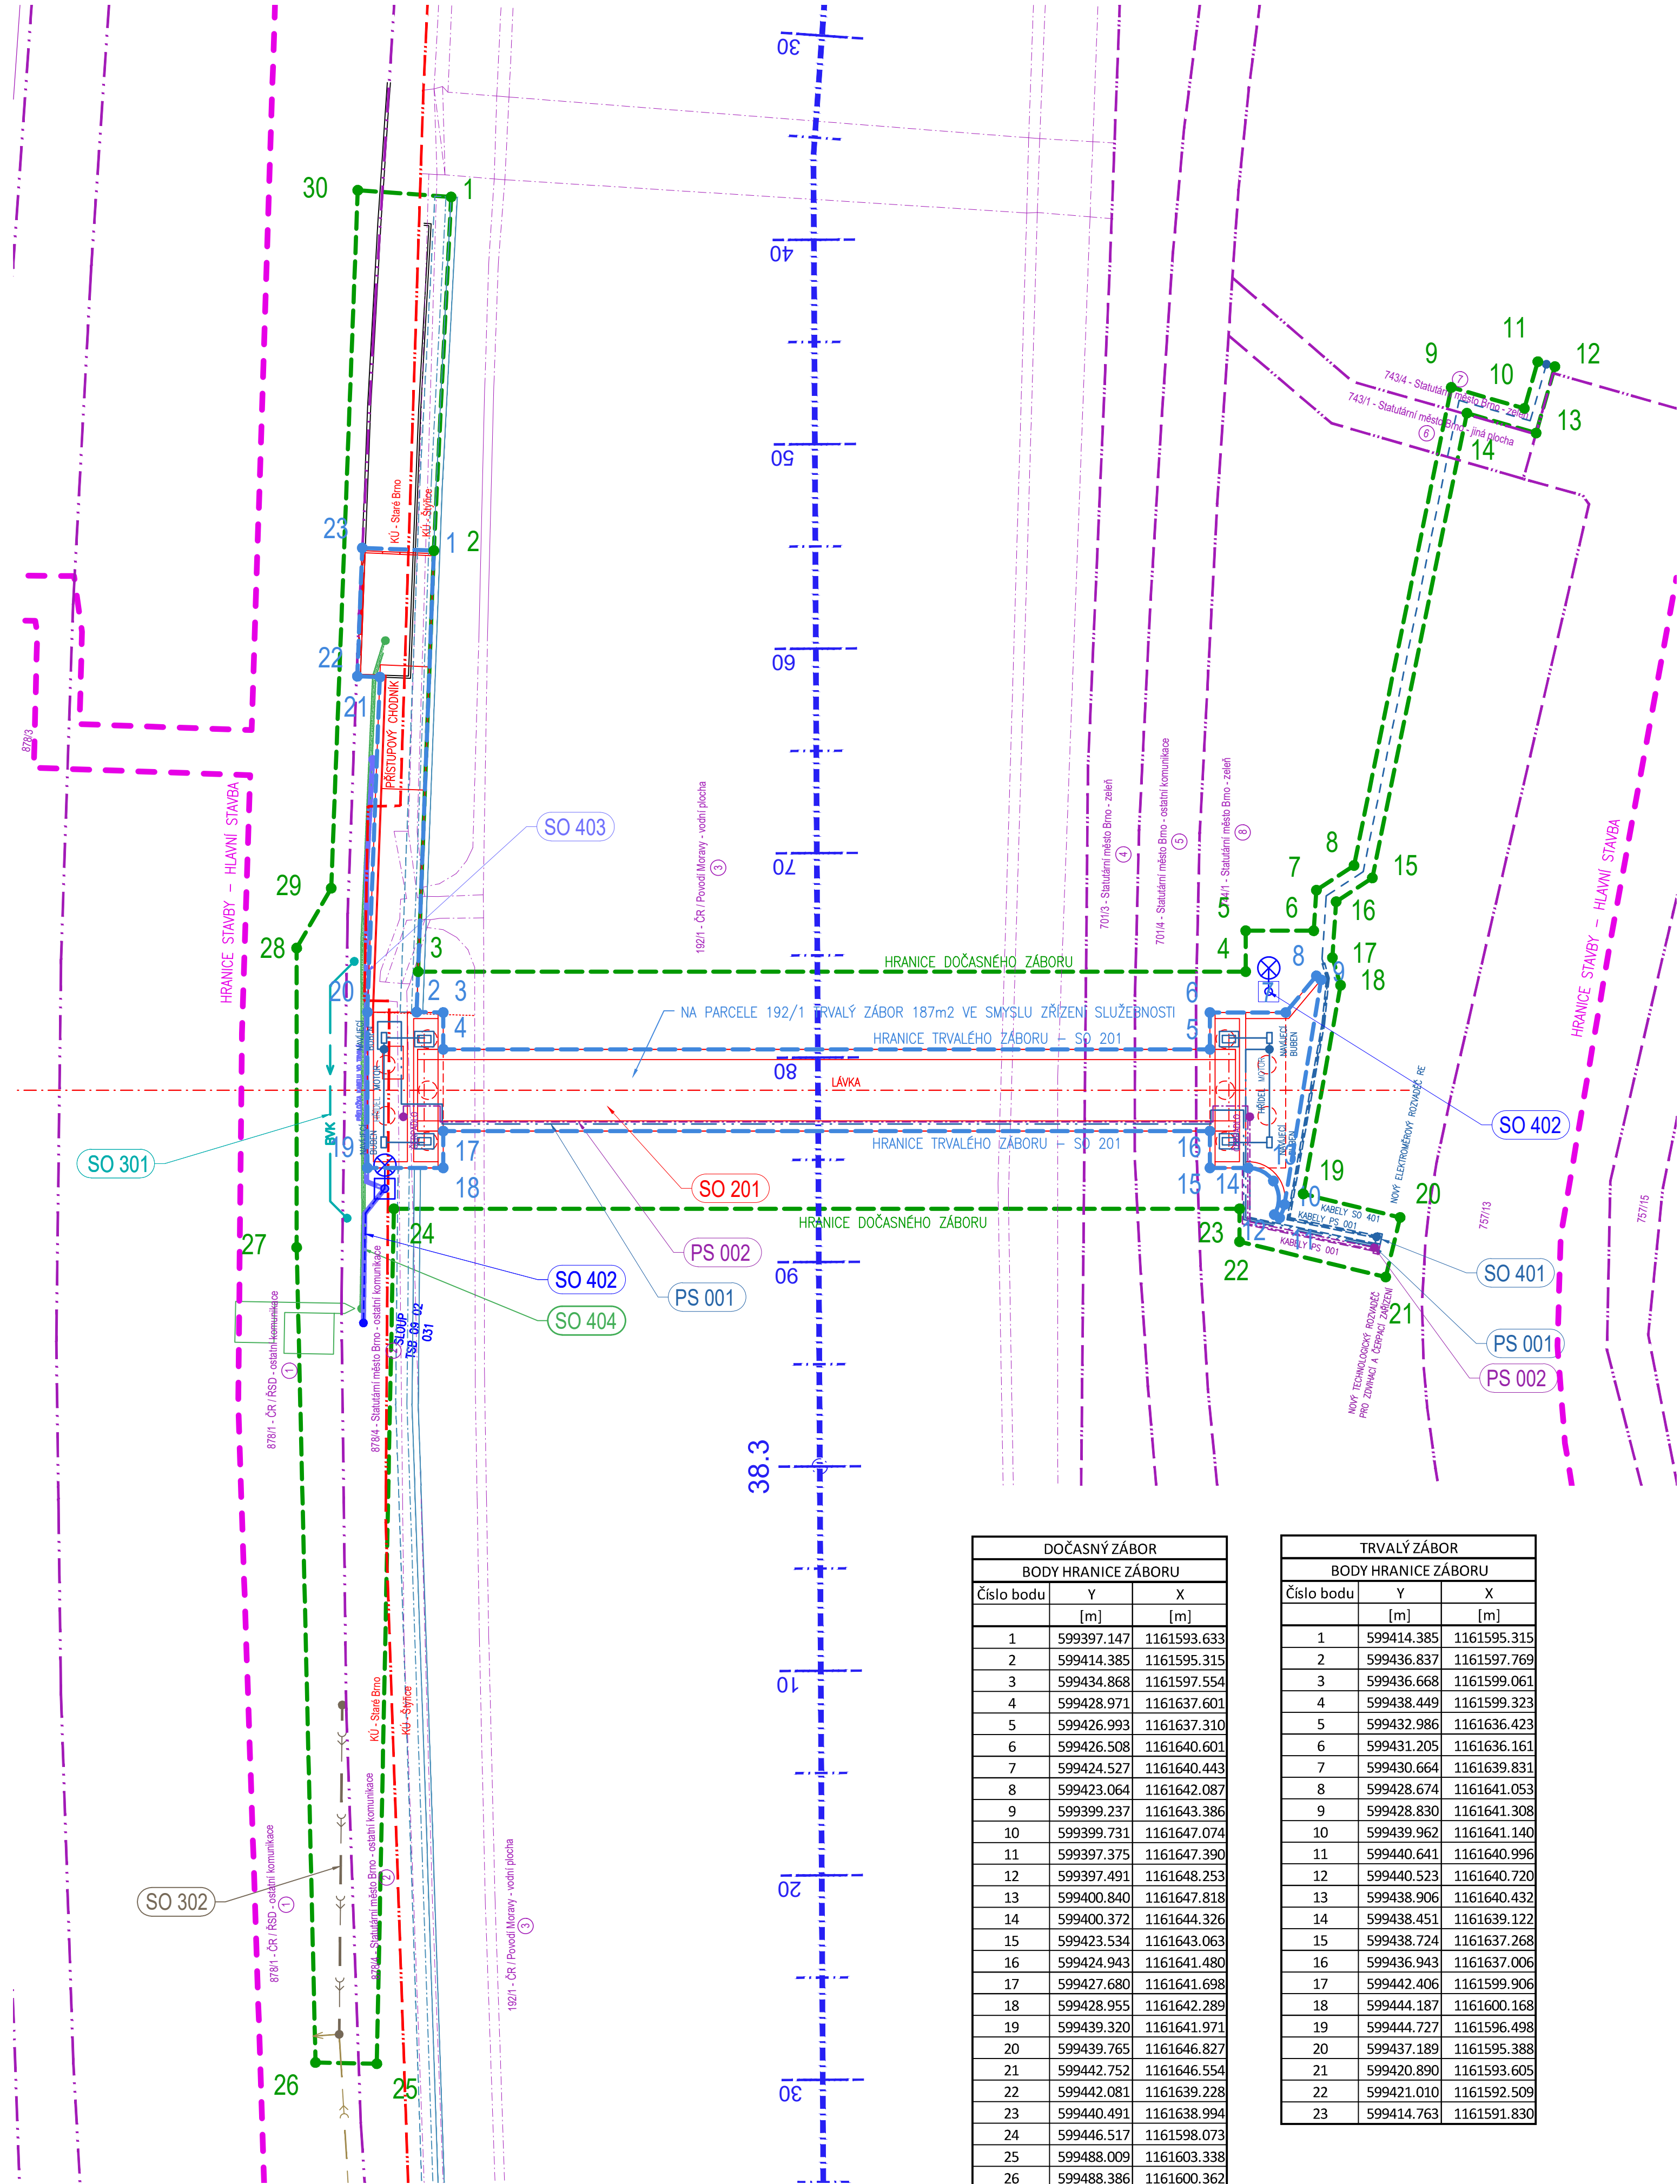

STATUTÁRNÍ MĚSTO BRNO  
Dominikánské nám. 196/1, 601 67 BRNO

B | R | N | O

| DOČASNÝ ZÁBOR       |            |             |
|---------------------|------------|-------------|
| BODY HRANICE ZÁBORU |            |             |
| Číslo bodu          | Y          | X           |
|                     | [m]        | [m]         |
| 1                   | 599397.147 | 1161593.633 |
| 2                   | 599414.385 | 1161595.315 |
| 3                   | 599434.868 | 1161597.554 |
| 4                   | 599428.971 | 1161637.601 |
| 5                   | 599426.993 | 1161637.310 |
| 6                   | 599426.508 | 1161640.601 |
| 7                   | 599424.527 | 1161640.443 |
| 8                   | 599423.064 | 1161642.087 |
| 9                   | 599399.237 | 1161643.386 |
| 10                  | 599399.731 | 1161647.074 |
| 11                  | 599397.375 | 1161647.390 |
| 12                  | 599397.491 | 1161648.253 |
| 13                  | 599400.840 | 1161647.818 |
| 14                  | 599400.372 | 1161644.326 |
| 15                  | 599423.534 | 1161643.063 |
| 16                  | 599424.943 | 1161641.480 |
| 17                  | 599427.680 | 1161641.698 |
| 18                  | 599428.955 | 1161642.289 |
| 19                  | 599439.320 | 1161641.971 |
| 20                  | 599439.765 | 1161646.827 |
| 21                  | 599442.752 | 1161646.554 |
| 22                  | 599442.081 | 1161639.228 |
| 23                  | 599440.491 | 1161638.994 |
| 24                  | 599446.517 | 1161598.073 |
| 25                  | 599488.009 | 1161603.338 |
| 26                  | 599488.386 | 1161600.362 |
| 27                  | 599449.077 | 1161593.642 |
| 28                  | 599434.592 | 1161591.510 |
| 29                  | 599431.453 | 1161592.754 |
| 30                  | 599397.489 | 1161589.067 |

| TRVALÝ ZÁBOR        |            |             |
|---------------------|------------|-------------|
| BODY HRANICE ZÁBORU |            |             |
| Číslo bodu          | Y          | X           |
|                     | [m]        | [m]         |
| 1                   | 599414.385 | 1161595.315 |
| 2                   | 599436.837 | 1161597.769 |
| 3                   | 599436.668 | 1161599.061 |
| 4                   | 599438.449 | 1161599.323 |
| 5                   | 599432.986 | 1161636.423 |
| 6                   | 599431.205 | 1161636.161 |
| 7                   | 599430.664 | 1161639.831 |
| 8                   | 599428.674 | 1161641.053 |
| 9                   | 599428.830 | 1161641.308 |
| 10                  | 599439.962 | 1161641.140 |
| 11                  | 599440.641 | 1161640.996 |
| 12                  | 599440.523 | 1161640.720 |
| 13                  | 599438.906 | 1161640.432 |
| 14                  | 599438.451 | 1161639.122 |
| 15                  | 599438.724 | 1161637.268 |
| 16                  | 599436.943 | 1161637.006 |
| 17                  | 599442.406 | 1161599.906 |
| 18                  | 599444.187 | 1161600.168 |
| 19                  | 599444.727 | 1161596.498 |
| 20                  | 599437.189 | 1161595.388 |
| 21                  | 599420.890 | 1161593.605 |
| 22                  | 599421.010 | 1161592.509 |
| 23                  | 599414.763 | 1161591.830 |

C

DSP/PDPS

SOUŘADNICOVÝ SYSTÉM : JTSK  
VÝŠKOVÝ SYSTÉM : Bpv

VEDOUČÍ PROJEKTANTIng. Jiří ŠRUBAŘ  
ZODPOVĚDNÝ PROJEKTANTIng. Jiří ŠRUBAŘ  
VYPRACOVALIng. Jiří ŠRUBAŘ  
KONTROLOVALIng. Martin REHULKA

*Rubar*

*Rubar*

*Rubar*

*Rehulka*

KRAJ: JIHO-MORAVSKÝ  
NÁZEV AKCE

INVESTOR: Brněnské komunikace a. s., Rennešská 1a, Brno

Most ev.č. BM-560  
lávka Tábořského nábřeží přes Svratku

KATASTRÁLNÍ SITUAČNÍ VÝKRES

PROJEKČNÍ KANCELÁŘ PRIS spol. s r. o.  
OSOVÁ 20, 625 00 BRNO

DATUM5/2021  
FORMÁT6A4  
MĚŘÍTKO1:200  
ÚČELDSP/PDPS  
ČÍS. ZAKÁZKY20051  
ARCHIVNÍ ČÍS.C2\_KATSIT

ČÍS. SOUPRAVYPŘÍLOHA  
C2