


PODÉLNÝ ŘEZ 1:100

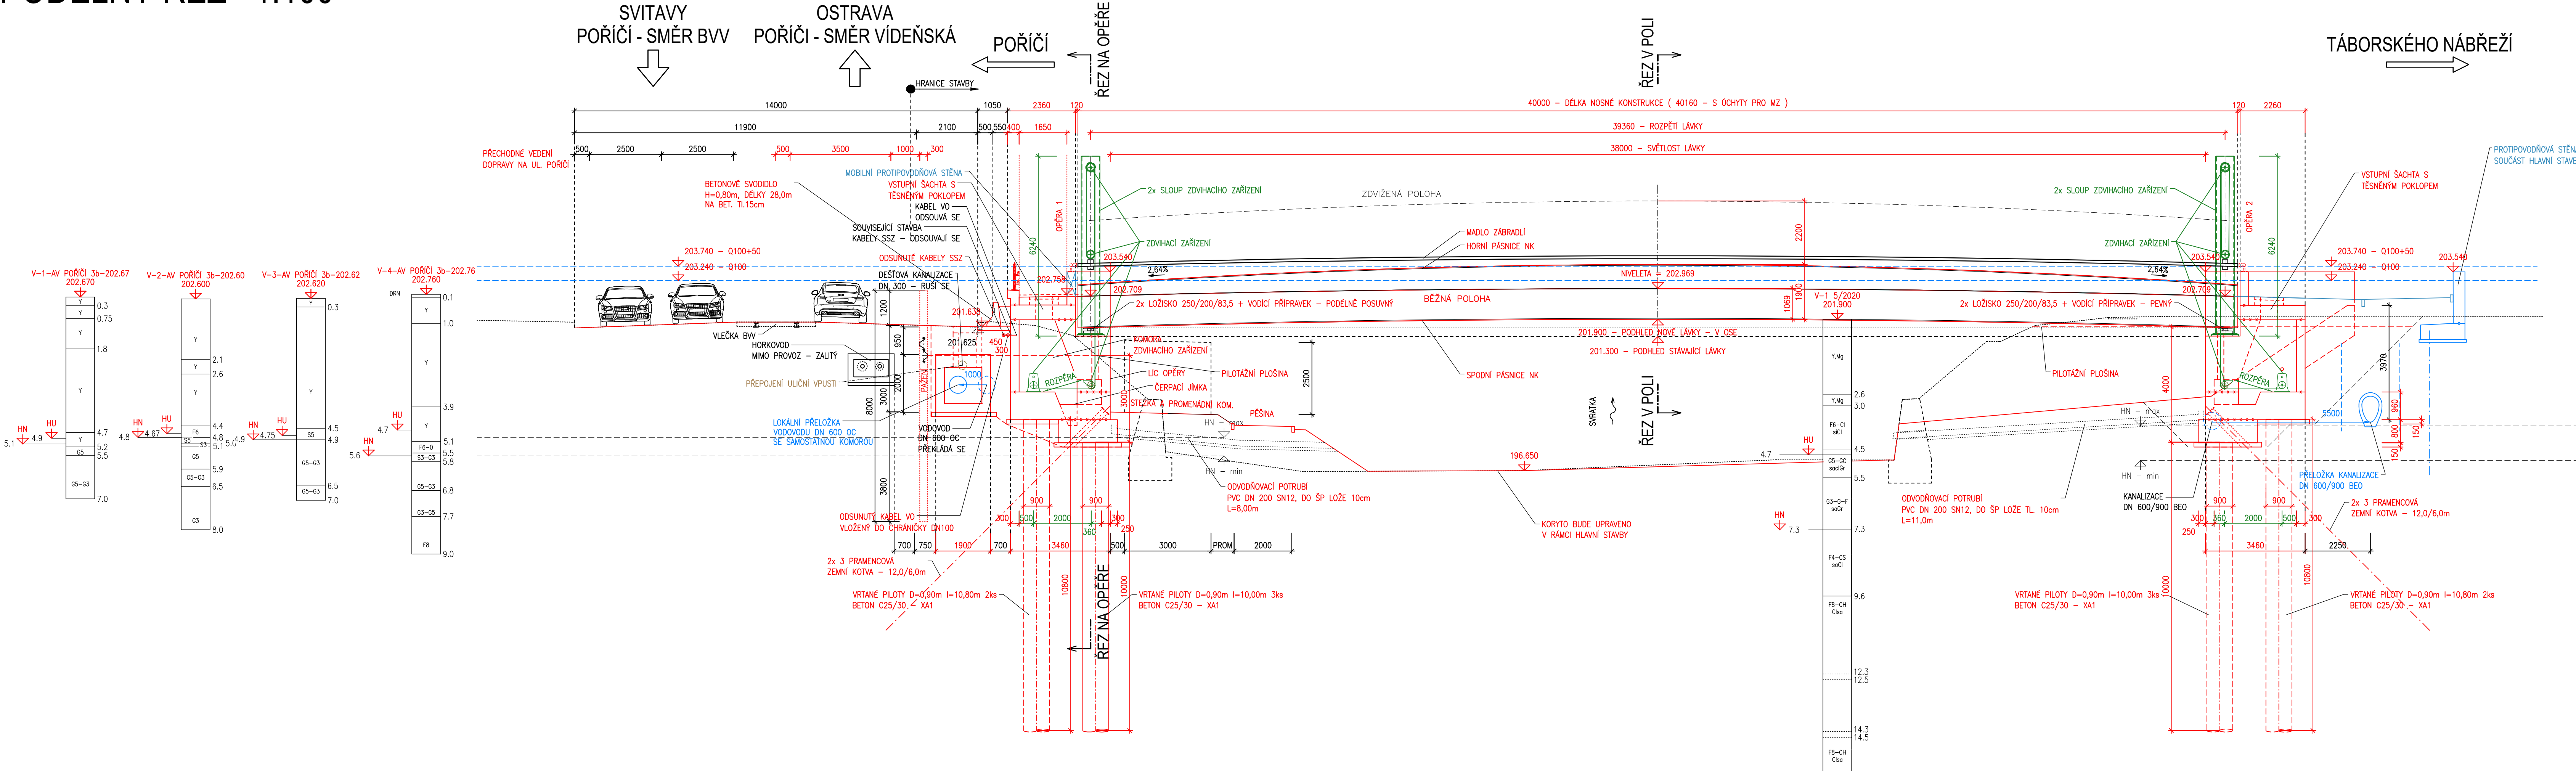

STATUTÁRNÍ MĚSTO BRNO
Dominikánské nám. 196/1, 601 67 BRNO

B | R | N | O

D.1 SO 201

DSP/PDPS

SOUŘADNICOVÝ SYSTÉM : JTSK
VÝŠKOVÝ SYSTÉM : Bpv

VEDOUcí PROJEKTANT	Ing. Jiří ŠRUBAR	<i>Šrubar</i>
ZODPOVĚDNÝ PROJEKTANT	Ing. Jiří ŠRUBAR	<i>Šrubar</i>
VYPRACOVAL	Ing. Jiří ŠRUBAR	<i>Šrubar</i>
KONTROLOVAL	Ing. Martin REHULKA	<i>Rehulka</i>
KRAJ : JIHO-MORAVSKÝ	INVESTOR: Brněnské komunikace a. s., Renesánská 1a, Brno	
NÁZEV AKCE	Most ev.č. BM-560 lávka Táborského nábreží přes Svatku	
NÁZEV PŘÍLOHY	PODÉLNÝ ŘEZ	

DATUM	05/2021
FORMÁT	A4
MĚŘÍTKO	1:100
ÚČEL	DSP/PDPS
ČÍS. ZAKÁZKY	20051
ARCHIVNÍ ČÍS.	201_03_POR.dwg
ČÍS. SOUPRAVY	PŘÍLOHA
	03