


KATASTRÁLNÍ SITUAČNÍ VÝKRES 1:200

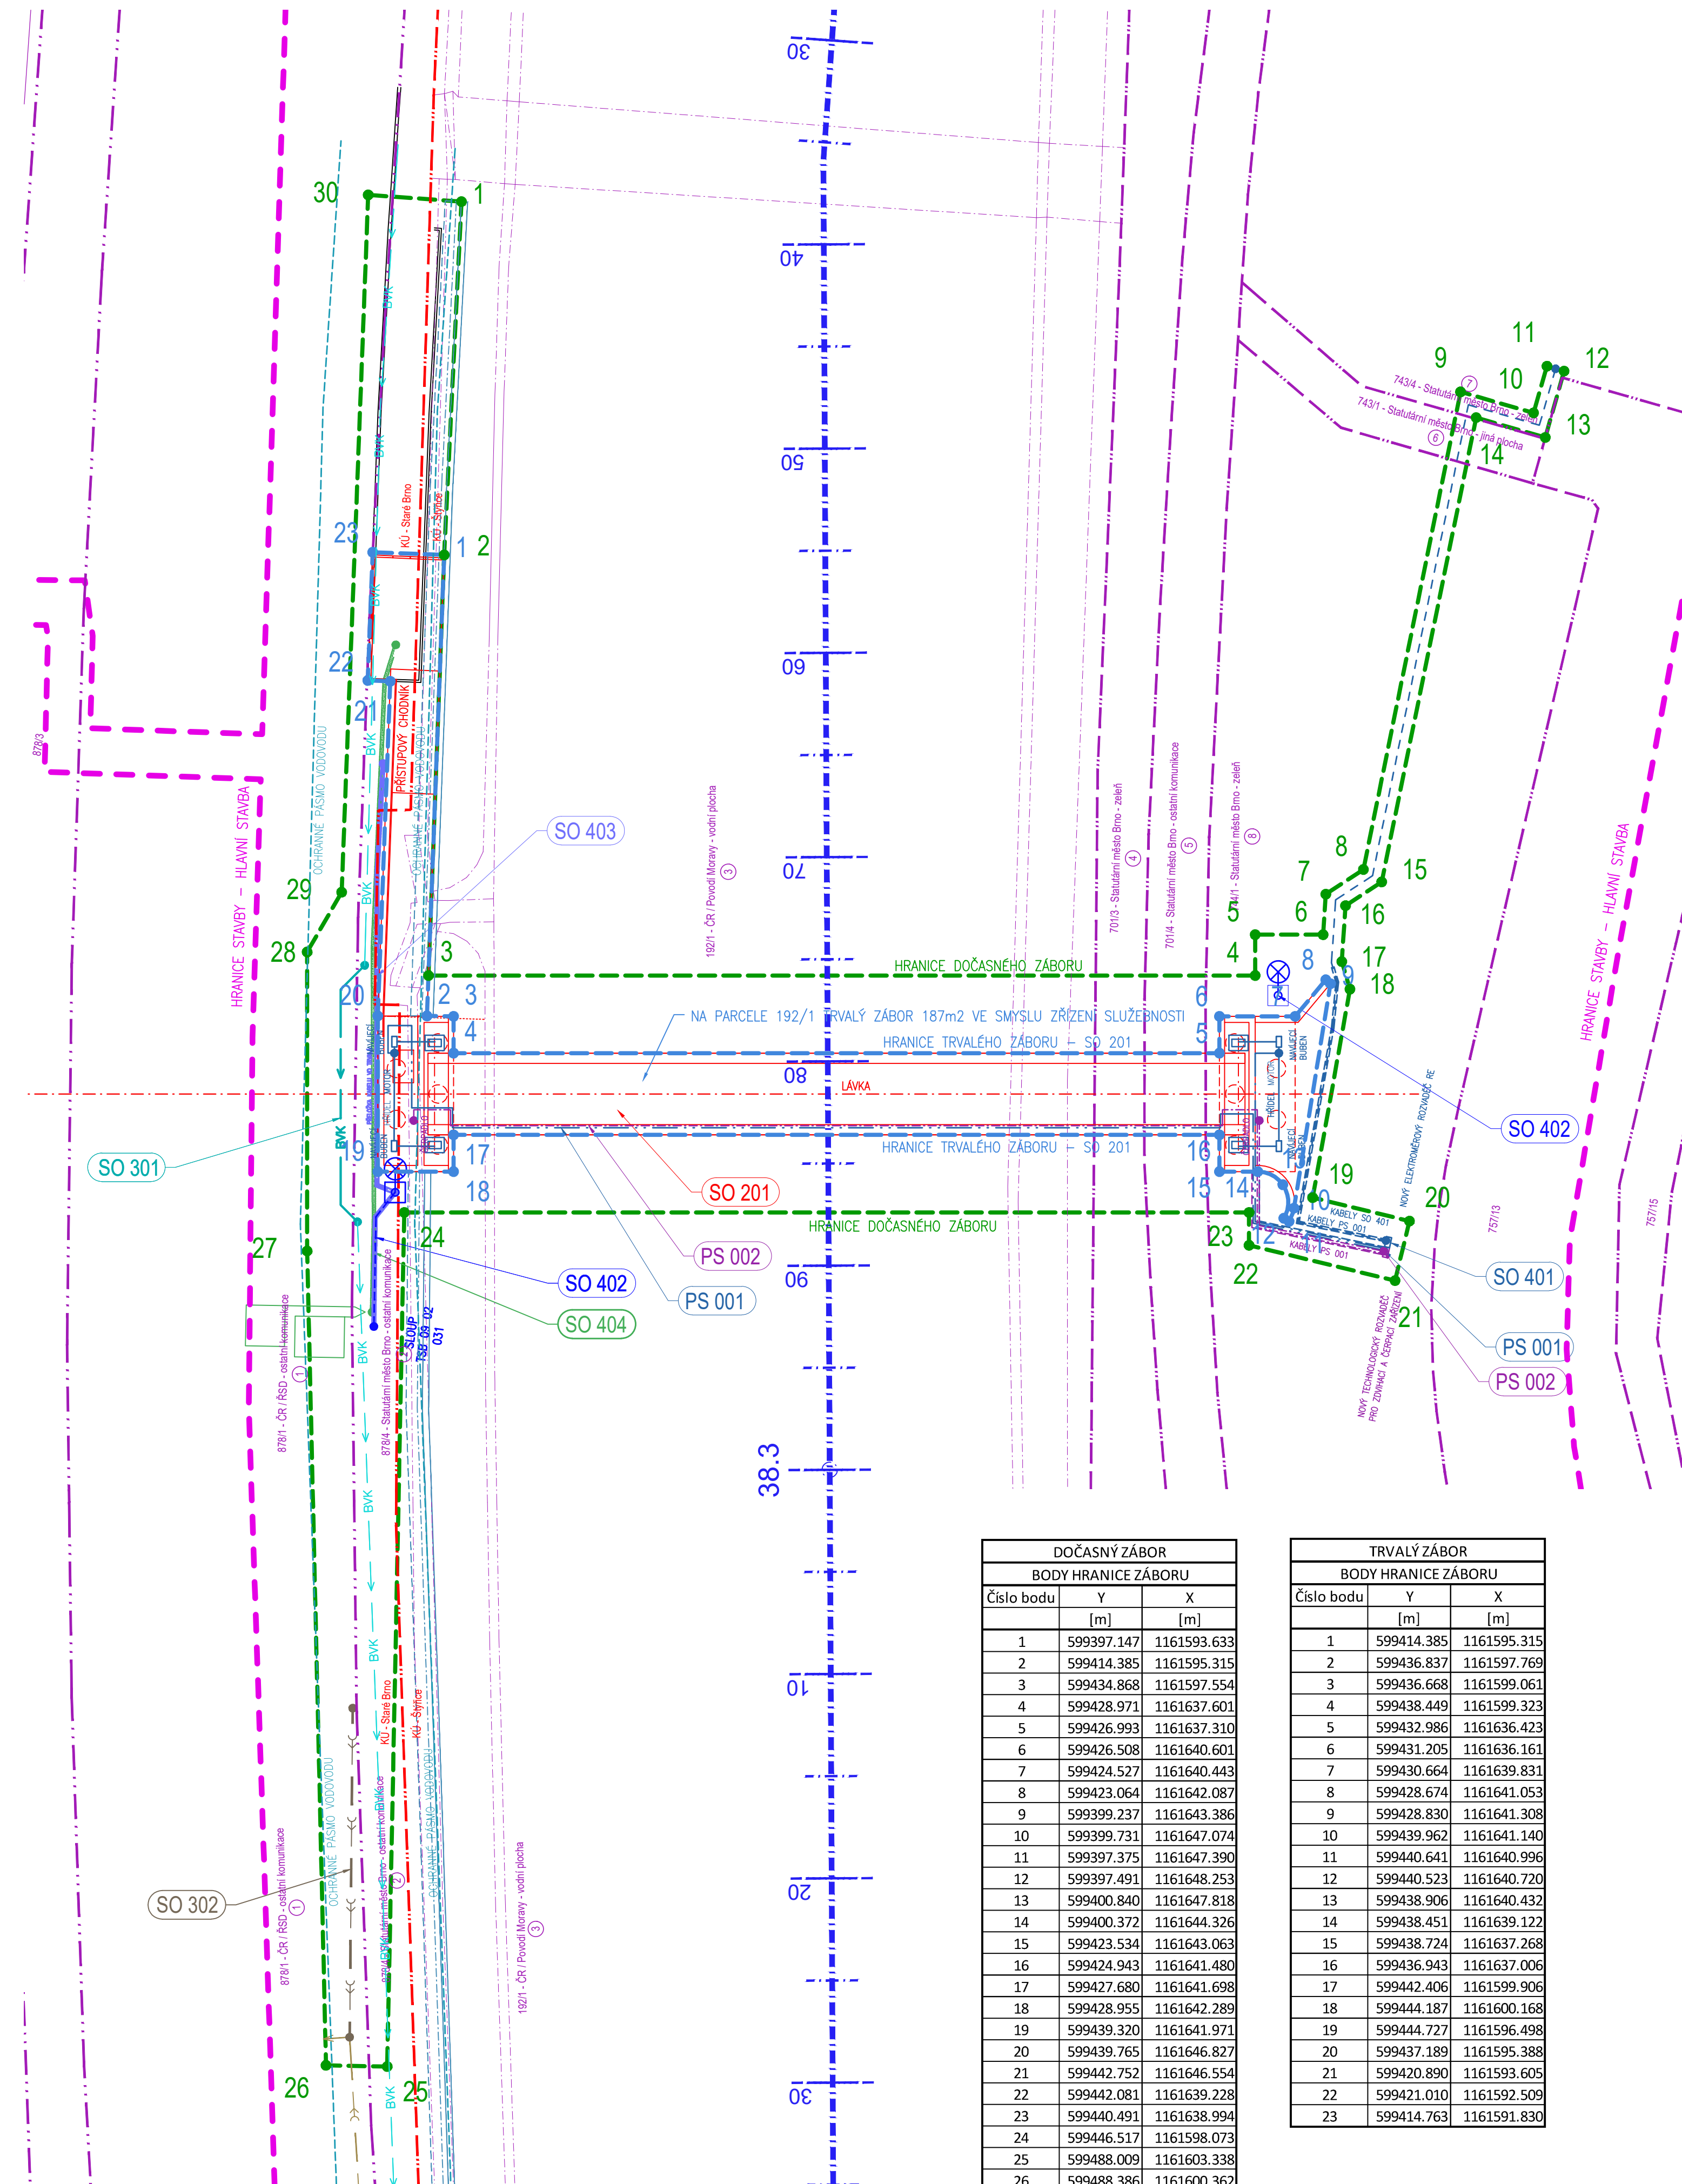

STATUTÁRNÍ MĚSTO BRNO
Dominikánské nám. 196/1, 601 67 BRNO

B R N O

DOČASNÝ ZÁBOR		
BODY HRANICE ZÁBORU		
Číslo bodu	Y	X
	[m]	[m]
1	599397.147	1161593.633
2	599414.385	1161595.315
3	599434.868	1161597.554
4	599428.971	1161637.601
5	599426.993	1161637.310
6	599426.508	1161640.603
7	599424.527	1161640.443
8	599423.064	1161642.087
9	599399.237	1161643.386
10	599399.731	1161647.074
11	599397.375	1161647.390
12	599397.491	1161648.253
13	599400.840	1161647.818
14	599400.372	1161644.326
15	599423.534	1161643.063
16	599424.943	1161641.480
17	599427.680	1161641.698
18	599428.955	1161642.289
19	599439.320	1161641.971
20	599439.765	1161646.827
21	599442.752	1161646.554
22	599442.081	1161639.228
23	599440.491	1161638.994
24	599446.517	1161598.073
25	599488.009	1161603.338
26	599488.386	1161600.362
27	599449.077	1161593.642
28	599434.592	1161591.510
29	599431.453	1161592.754
30	599397.489	1161589.067

TRVALÝ ZÁBOR		
BODY HRANICE ZÁBORU		
Číslo bodu	Y	X
	[m]	[m]
1	599414.385	1161595.315
2	599436.837	1161597.765
3	599436.668	1161599.065
4	599438.449	1161599.323
5	599432.986	1161636.427
6	599431.205	1161636.161
7	599430.664	1161639.837
8	599428.674	1161641.053
9	599428.830	1161641.308
10	599439.962	1161641.140
11	599440.641	1161640.996
12	599440.523	1161640.720
13	599438.906	1161640.432
14	599438.451	1161639.122
15	599438.724	1161637.268
16	599436.943	1161637.006
17	599442.406	1161599.906
18	599444.187	1161600.168
19	599444.727	1161596.498
20	599437.189	1161595.388
21	599420.890	1161593.605
22	599421.010	1161592.505
23	599414.763	1161591.830


C

DSP/PDPS

SOUŘADNICOVÝ SYSTÉM : JTSC
VÝŠKOVÝ SYSTÉM : Bpv



PRIS
PROJEKČNÍ KANCELÁŘ PRIS spol. s r. o.
OSOVÁ 20, 625 00 BRNO

VEDOUCÍ PROJEKTANT	Ing. Jiří ŠRUBAŘ	<i>Rubař</i>	 PRIS PROJEKČNÍ KANCELÁŘ PRIS spol. s r. o. OSOŤA 20, 625 00 BRNO
ZODPOVĚDNÝ PROJEKTANT	Ing. Jiří ŠRUBAŘ	<i>Rubař</i>	
VYPRACOVAL	Ing. Jiří ŠRUBAŘ	<i>Rubař</i>	
KONTROLOVAL	Ing. Martin ŠEMLÍKA	<i>Se ml</i>	

KRAJ: JIHOMORAVSKÝ	INVESTOR: Brněnské komunikace a. s., Renneská 1a, Brno	DATUM	5/2021
--------------------	--	-------	--------

NAZEV AKCE	FORMÁT	6A4
Most ev. č. BM-560	MĚŘITKO	1:200

ÚČEL	DSP/PDPS
Čís. ZAKÁZKY	20061

Dávka I. laborného nabreží pres Svratku	Čís. ZARAZKY	20031
	ARCHIVNÍ ČÍS.	C2_KATSIT

NÁZEV PŘÍLOHY	ČÍS. SOUPRAVY	PŘÍLOHA
KATASTRÁLNÍ SITUAČNÍ VÝKRES		C2

TESTAS RELEVANTES DISSOLTI IN ACQUA		94
-------------------------------------	--	----