



PŘEHLEDNÉ VÝKRESY - STÁVAJÍCÍ STAV


PŮDORYS 1:100

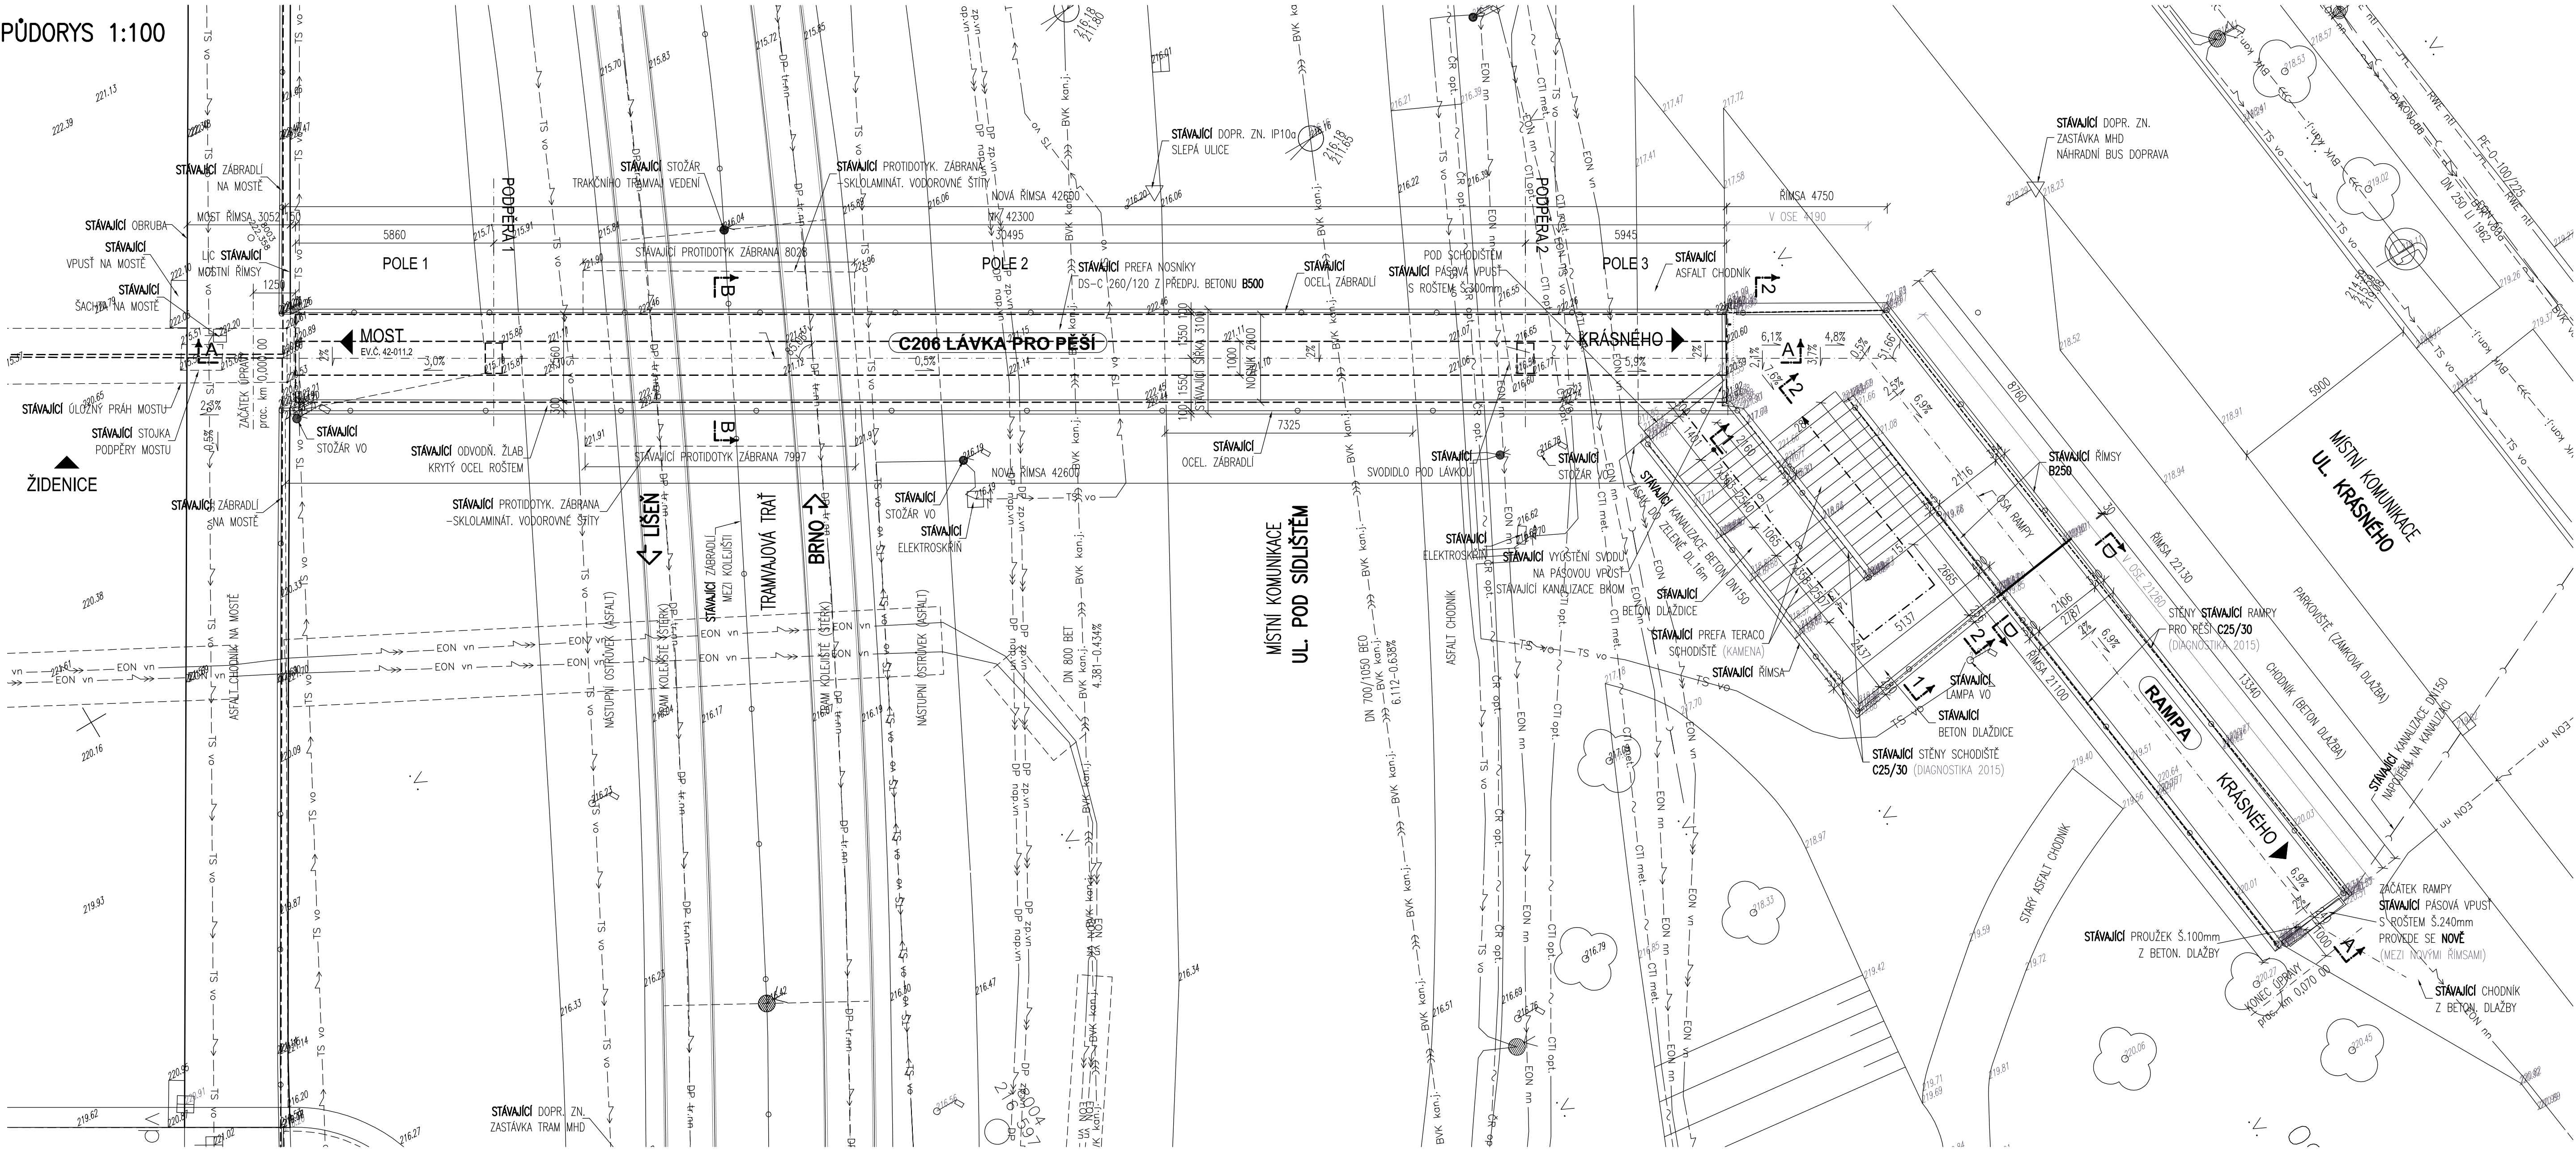


PODÉLNÝ ŘEZ A-A (ROZVINUTÝ) 1:100

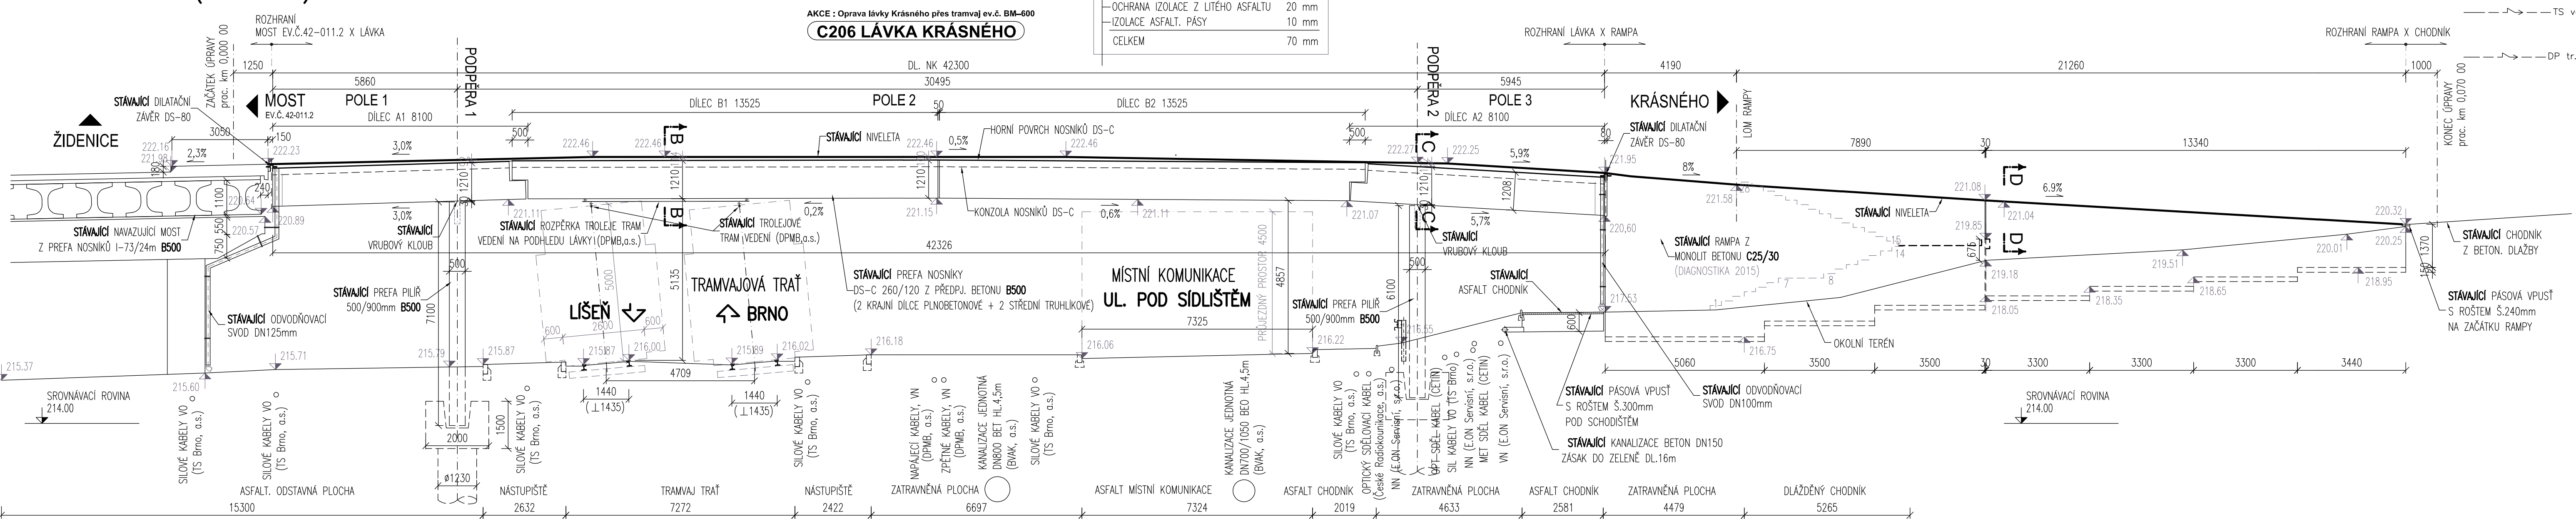


PŘÍČNÝ ŘEZ B-B 1:50
V POLI

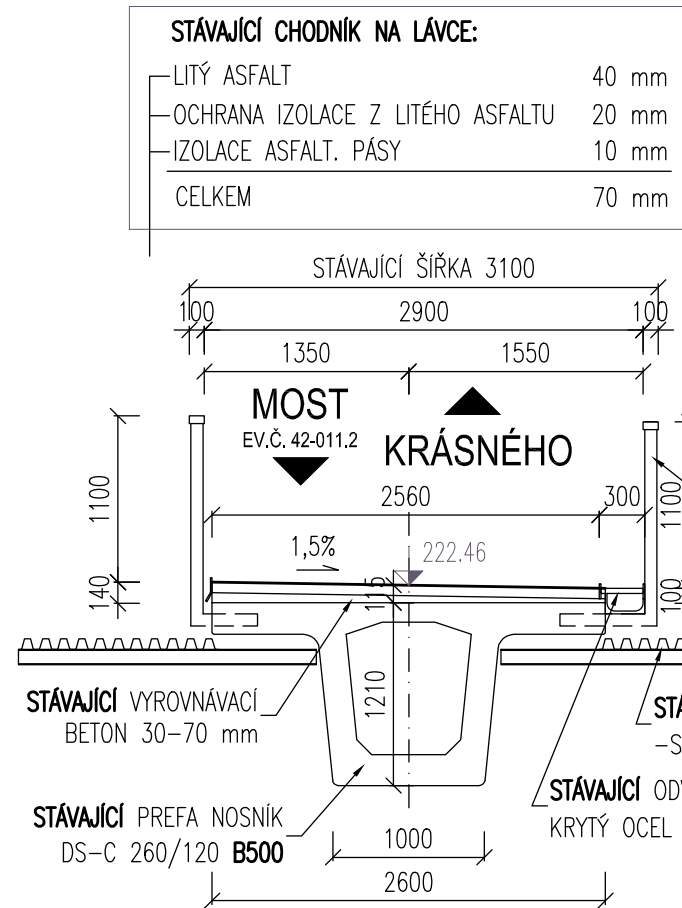


PŘÍČNÝ ŘEZ D-D 1:50
RAMPA

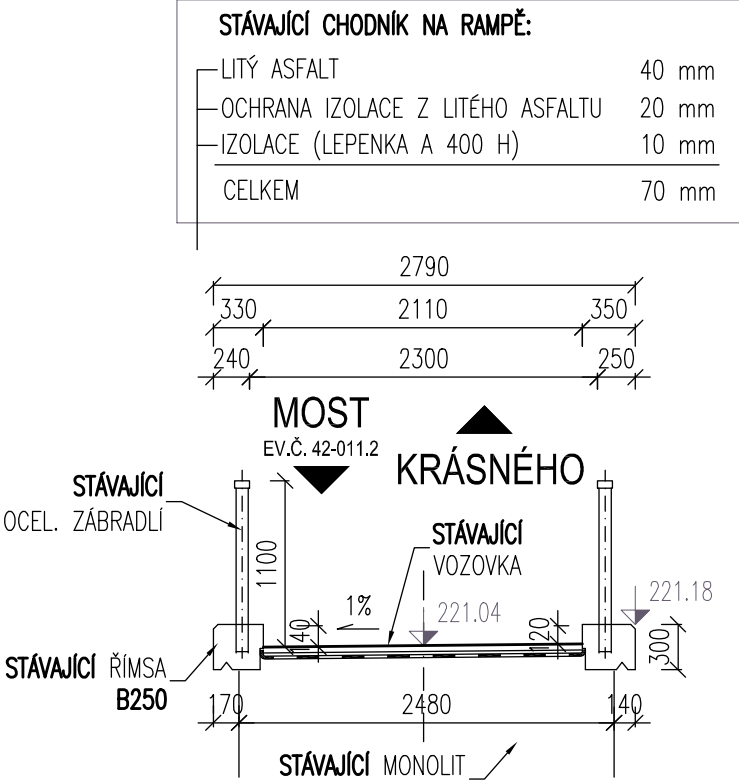

PODÉLNÝ ŘEZ SCHODIŠTĚM 2-2 1:100

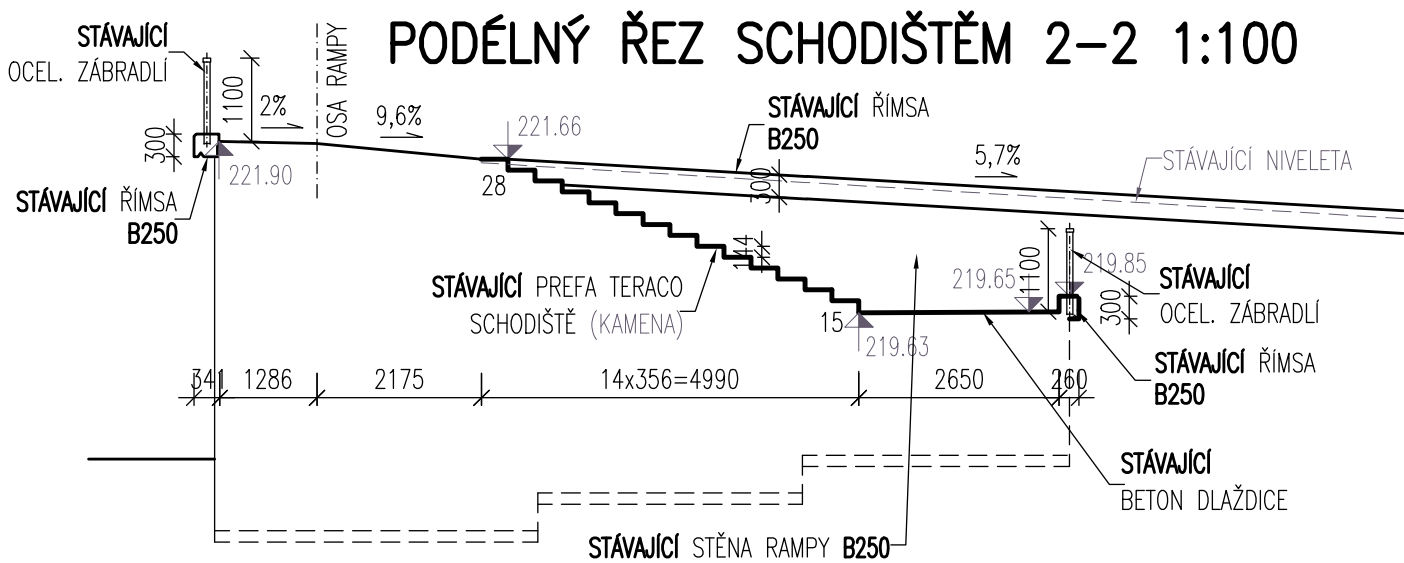

PODÉLNÝ ŘEZ SCHODIŠTĚM 1-1 1:100

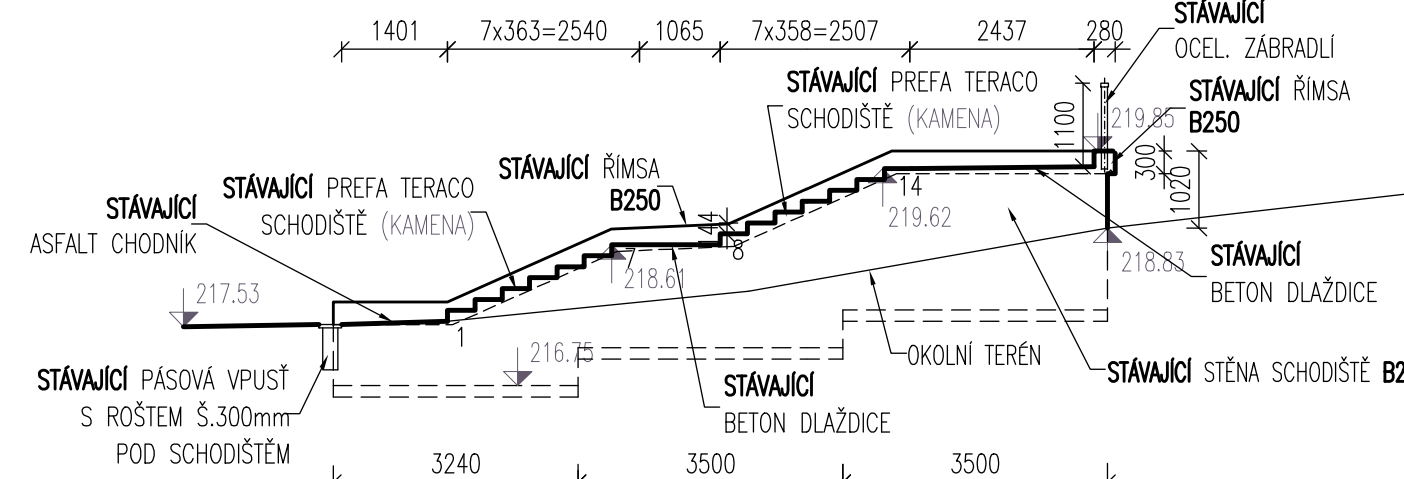

LEGENDA INŽENÝRSKÝCH SÍTÍ:

STÁVAJÍCÍ INŽENÝRSKÉ SÍTĚ

CTI opt.	OPTICKÝ SĐELOVACÍ KABEL BEZ KABELOVODU, PODZEMNÍ OCHRANNÉ PÁSMO 1,5m OD KRAJNÍHO KABELU VLASTNÍK - ČESKÁ TELEKOMUNIKAČNÍ INFRASTRUKTURA a.s.	DP nap.vn	NAPÁJECÍ KABELY, VN, PODZEMNÍ OCHRANNÉ PÁSMO 1,0m OD KRAJNÍHO KABELU VLASTNÍK - Dopravní podnik města Brna, a.s.
CTI met.	METALICKÝ SĐELOVACÍ KABEL, PODZEMNÍ OCHRANNÉ PÁSMO 1,5m OD KRAJNÍHO KABELU VLASTNÍK - ČESKÁ TELEKOMUNIKAČNÍ INFRASTRUKTURA a.s.	DP zp.vn	ZPĚTNÉ KABELY, VN, PODZEMNÍ OCHRANNÉ PÁSMO 1,0m OD KRAJNÍHO KABELU VLASTNÍK - Dopravní podnik města Brna, a.s.
EON vn	VN, PODZEMNÍ OCHRANNÉ PÁSMO 1,0m OD KRAJNÍHO KABELU VLASTNÍK - E.ON Services, s.r.o.	ČR opt.	OPTICKÝ SĐELOVACÍ KABEL, PODZEMNÍ OCHRANNÉ PÁSMO 1,5m OD KRAJNÍHO KABELU VLASTNÍK - České Radiokomunikace, a.s.
nn	NN, PODZEMNÍ OCHRANNÉ PÁSMO 1,0m OD KRAJNÍHO KABELU VLASTNÍK - E.ON Services, s.r.o.	BVK kan.j.	KANALIZACE JEDNOTNÁ, PODZEMNÍ OCHRANNÉ PÁSMO 3,5m OD LICE TR. VLASTNÍK - Brněnské vodárny a kanalizace, a.s.
TS vo	SÍLOVÉ KABELY VO, PODZEMNÍ OCHRANNÉ PÁSMO 1,0m OD KRAJNÍHO KABELU VLASTNÍK - TECHNICKÉ SÍTĚ Brno, a.s.		KANALIZACE DEŠŤOVÁ, PODZEMNÍ, DN150 II VLASTNÍKEM NEBYLA URČENA POLOHA V SOUŘADNICÍCH, ORIENTAČNÍ ZÁKRES II OCHRANNÉ PÁSMO 1,5m OD LICE TR. VLASTNÍK - Brněnské komunikace, a.s.
DP tr.nn	TRAKČNÍ VEDENÍ ØBVK, NN, STEJNOSMĚRNÁ TRAKCE OCHRANNÉ PÁSMO NEJEN STANOVENO VLASTNÍK - Dopravní podnik města Brna, a.s.		

INVESTOR	Brněnské komunikace a.s.	RAZÍTKO, PODPIS
	Renesancká třída 787/1a, 639 00 Brno bkom@bkom.cz 532 144 111	

C206

VEDOUcí PROJEKTANT	ING. RADEK MENŠÍK	DATUM	03/2016
ZODPOVĚDNÝ PROJEKTANT	ING. PETR FABIAN	FORMÁT	10 A4
VYPRACOVAL	ING. PETR FABIAN	MĚŘÍTKO	1:100, 50
KONTROLOVAL	ING. RADEK PACHL	ÚČEL	DSP/PPS
KRAJ	JHOMORAVSKÝ	Č. ZAKÁZKY	2015-41
STAVEBNÍ ÚŘAD	ÚMČ BRNO-ZDĚNICE	ARCHIVNÍ Č.	
AKCE	Oprava lávky Krásného přes tramvaj ev.č. BM-600	Č. SOUPRAVY	Č. PŘÍLOHY
OBJEKT	C206 LÁVKA PRO PĚŠÍ		02
PŘÍLOHA	PŘEHLEDNÉ VÝKRESY - STÁVAJÍCÍ STAV		