



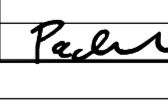
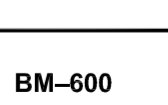
DOČASNÁ DOPRAVNÍ OPATŘENÍ

PŮDORYS 1:250

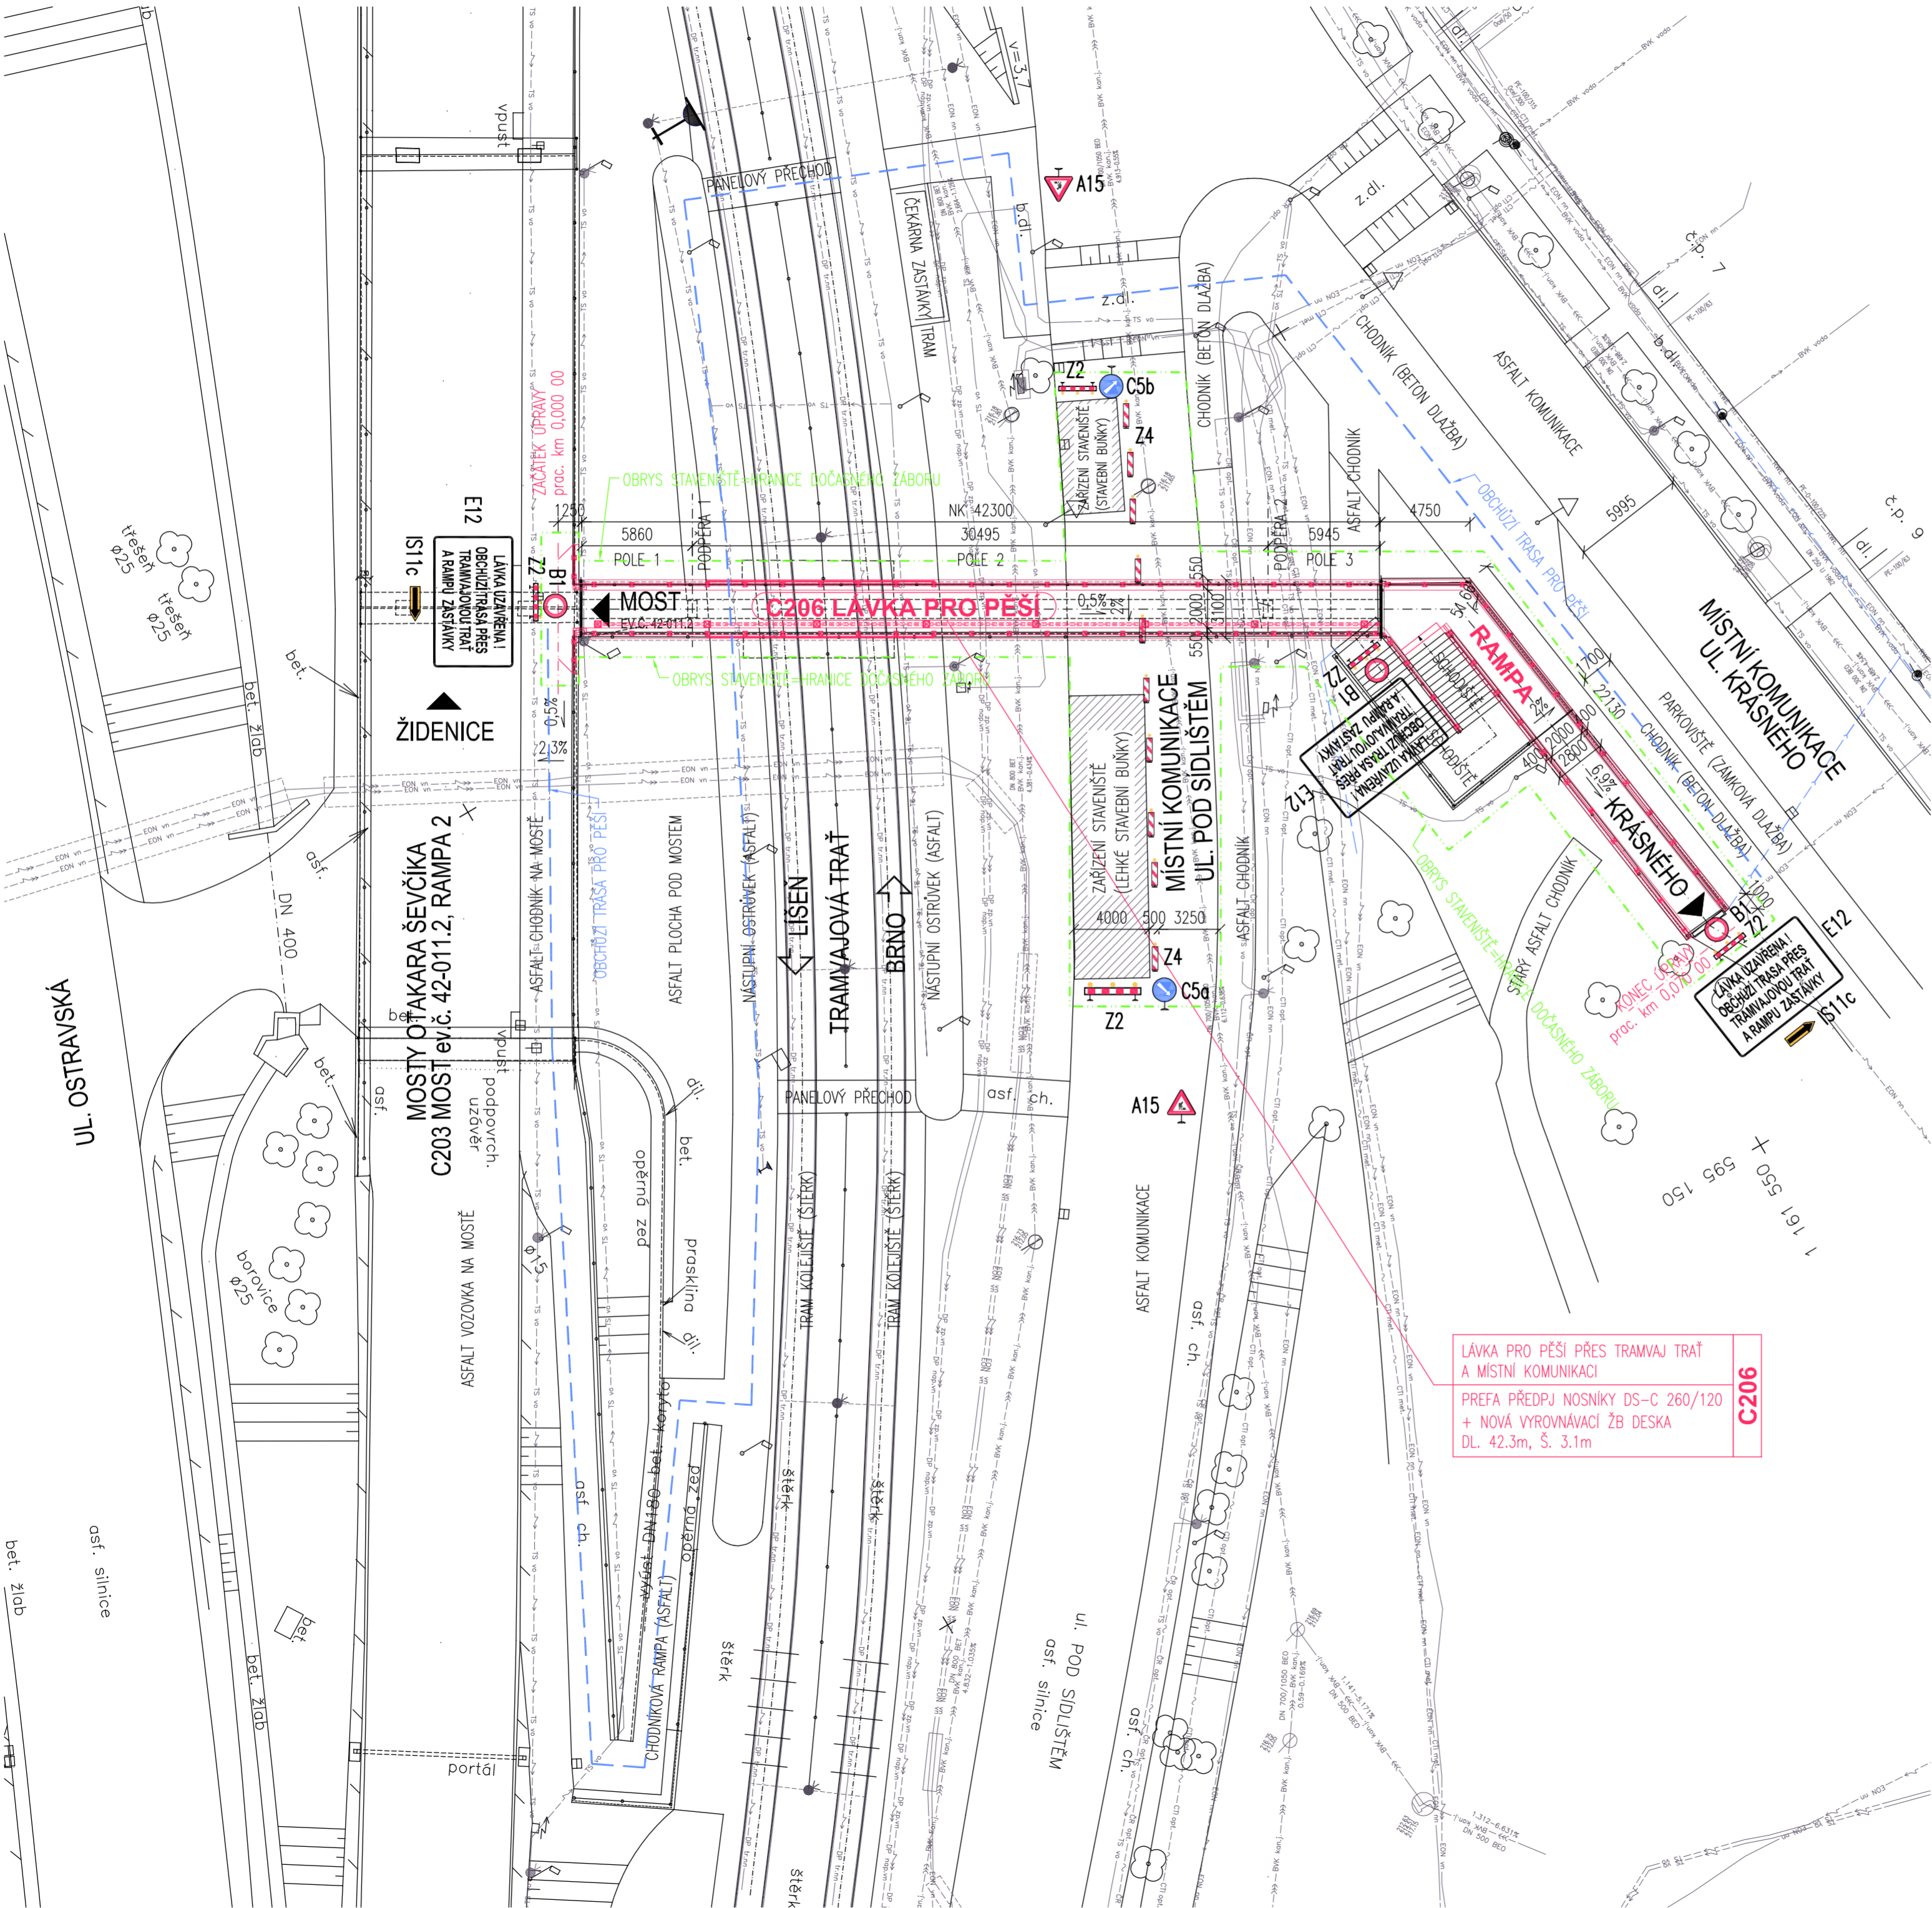

- POZN.
- BĚHEM STAVBY BUDE OPRAVOVANÁ LÁVKA UZAVŘENA
 - OBCHŮŽÍ TRASA BUDE VEDENA PŘES TRAMVAJOVOU TRÁŤ A RAMPU ZASTÁVKY OD BRNA
 - PROVOZ NA PODCHÁZEJÍCÍ TRAMVAJOVÉ TRATI BUDE ZACHOVÁN
 - PROVOZ NA PODCHÁZEJÍCÍ MÍSTNÍ KOMUNIKACI BUDE OMEZEN DO 1 JIŽDNÍHO PRUHU, Z DŮVODU UMÍSTĚNÍ ZAŘÍZENÍ STAVENIŠTĚ
 - CELKOVÁ ODHADOVANÁ DOBA STAVBY: 17 TÝDNŮ

INVESTOR	 Brněnské komunikace a.s. Renneská třída 787/1a, 639 00 Brno ✉ bkom@bkom.cz ☎ 532 144 111	RAZÍTKO, PODPIS
----------	--	-----------------

<div>E</div>		SOUŘADNICOVÝ SYSTÉM: JSTK VÝŠKOVÝ SYSTÉM: BPV	
		<div>projektant a inženýrská kancelář</div> <div>DOSING</div> <div>Dopravoprojekt Brno group, spol. s r.o. Kounicova 271/13, 602 00 Brno ☎ 541218956,7</div>	
VEDOUČÍ PROJEKTANT		ING. RADEK MENŠÍK	
ZODPOVĚDNÝ PROJEKTANT		ING. PETR FABIAN	
VYPRACOVAL		ING. PETR FABIAN	
KONTROLOVAL		ING. RADEK PACHL	
KRAJ		JIHOMORAVSKÝ	
STAVEBNÍ ÚŘAD		ÚMČ BRNO-ŽIDENICE	
AKCE		Oprava lávky Krásného přes tramvaj ev.č. BM-600	
PŘÍLOHA		DATUM	03/2016
		FORMÁT	6 A4
		MĚŘÍTKO	1:250
		ÚČEL	DSP/PDPS
DOČASNÁ DOPRAVNÍ OPATŘENÍ		Č. ZAKÁZKY	2015-41
		ARCHIVNÍ Č.	
		Č. SOUPRAVY	Č. PŘÍLOHY
			E.01