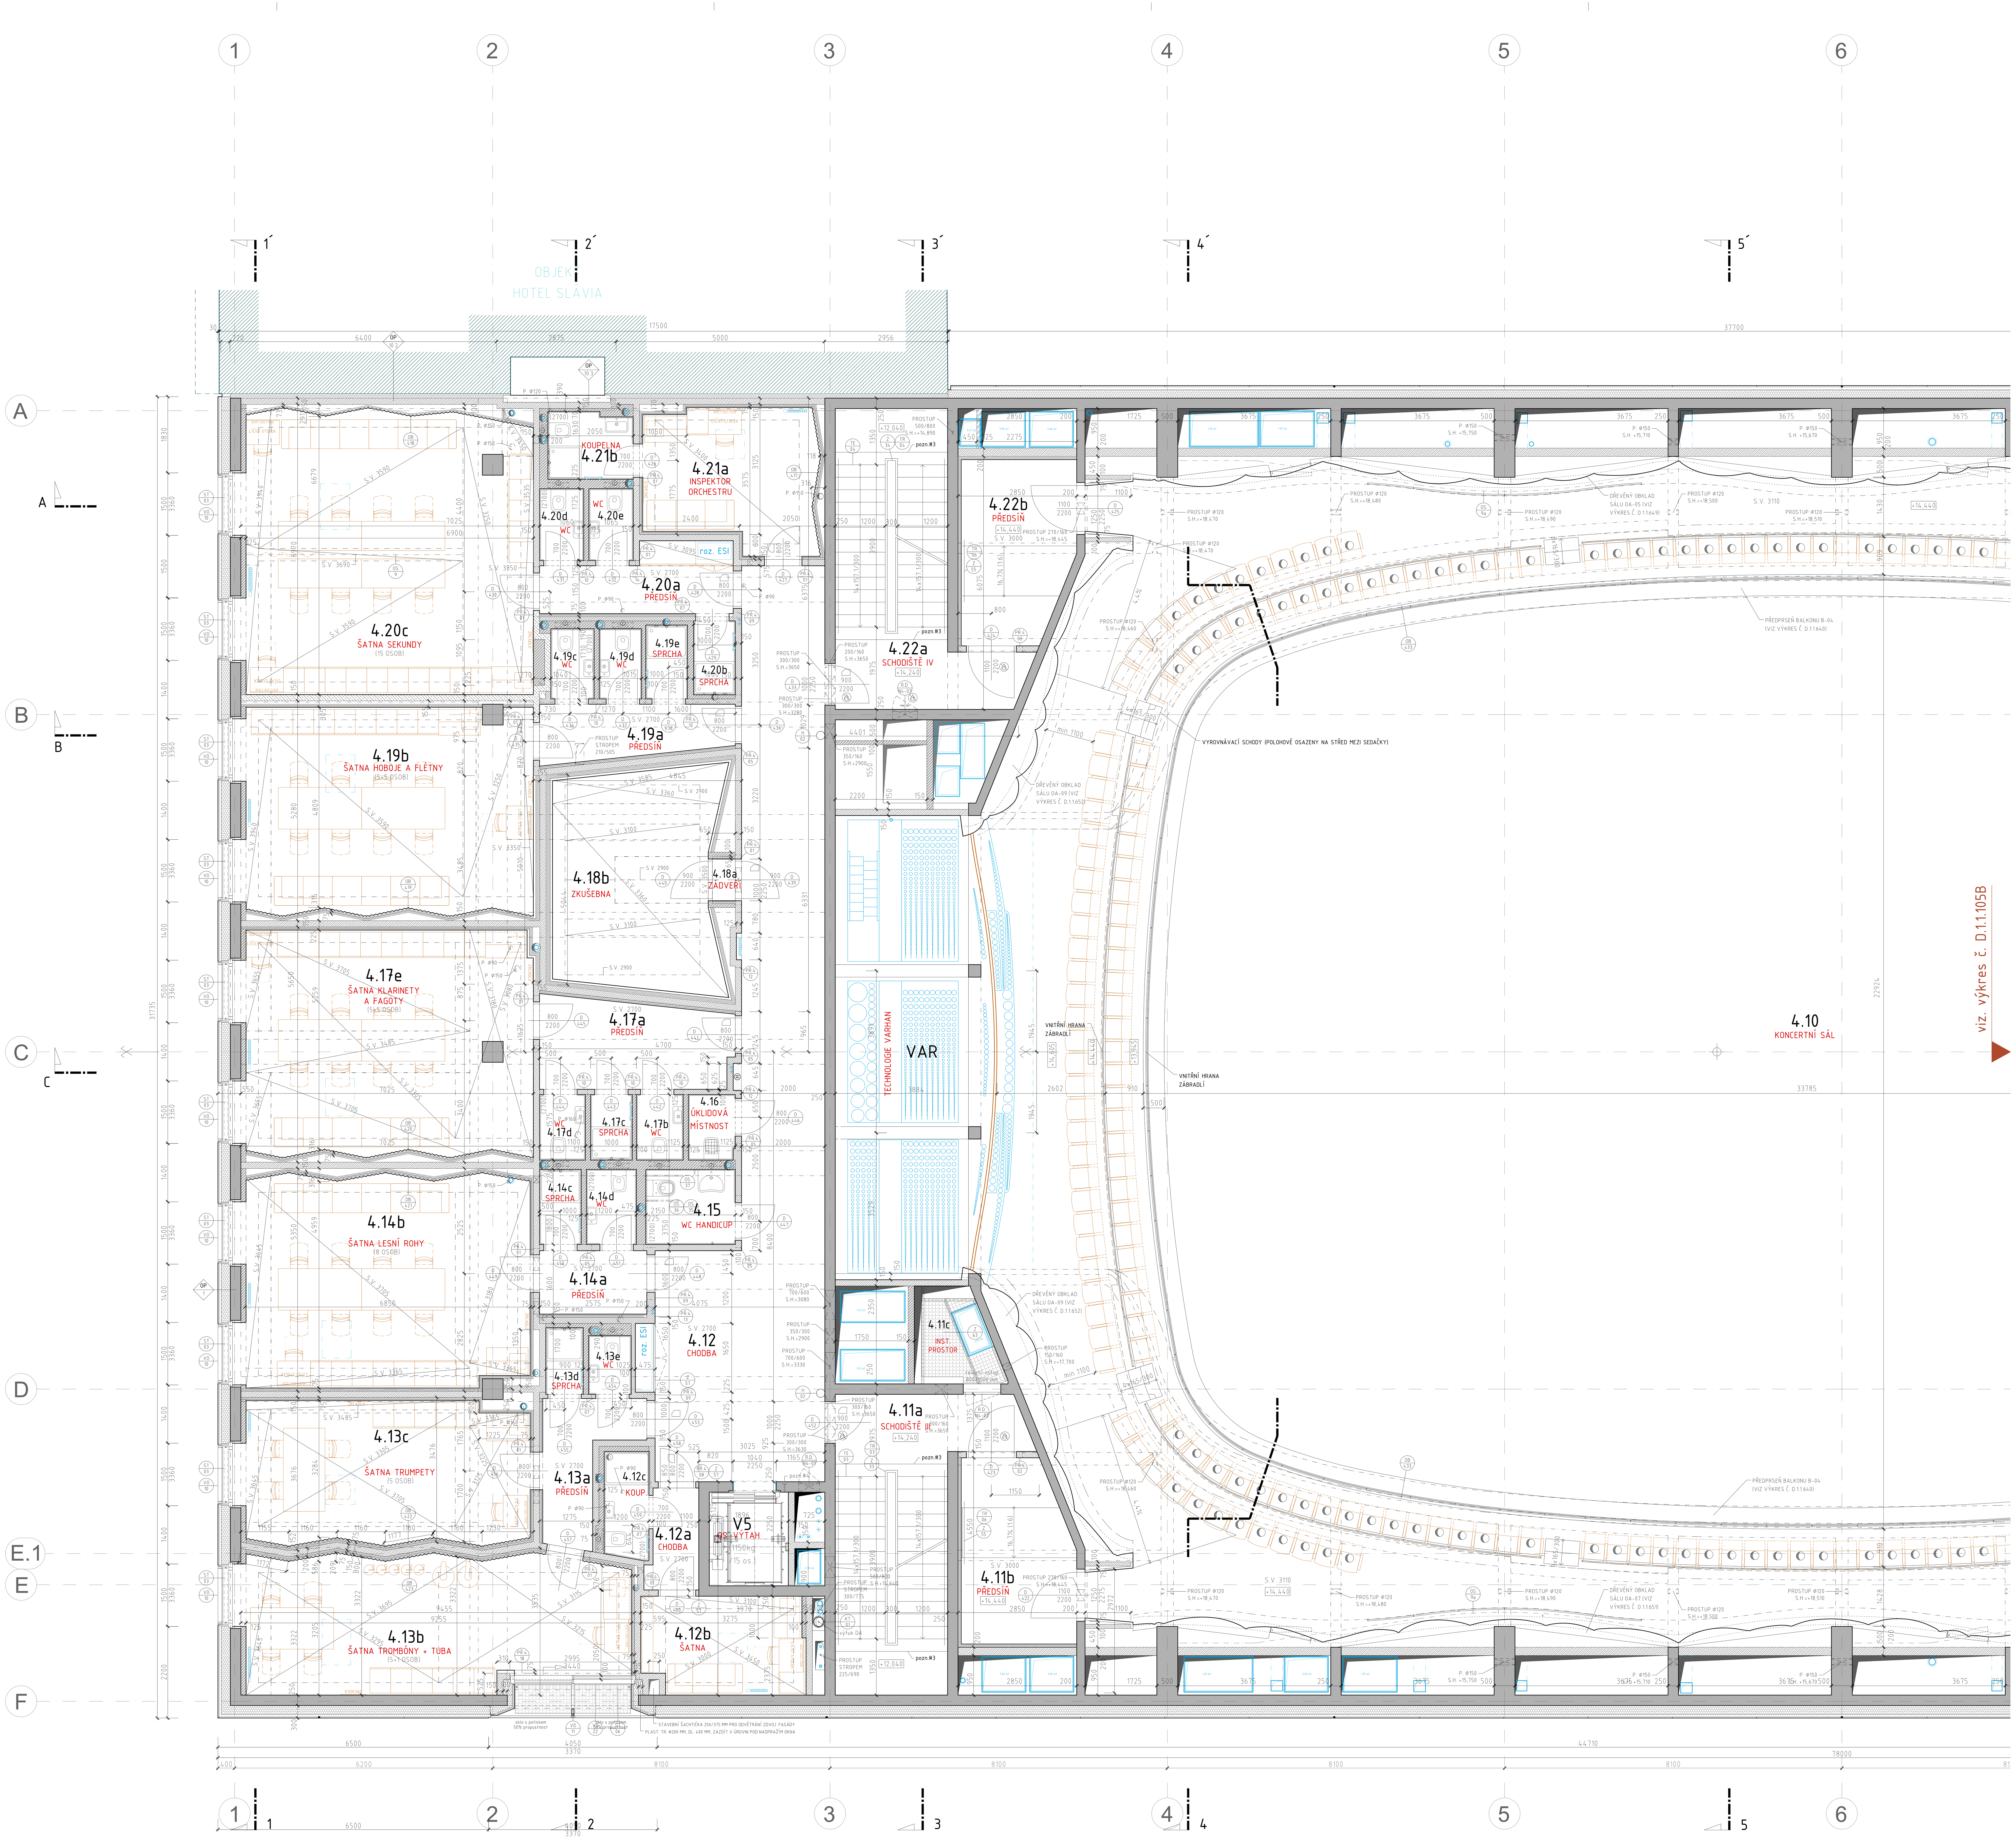

LEGENDA MÍSTNOSTÍ 4NP – SO 01.2.1 HORNÍ STAVBA

OZNAČENÍ	POPIS	PLOCHA (m²)	PODLAHA OZN.	PODLAHA POVRCH	SOKL (v mm)	STĚNY P.Ú. *	STĚNY OBKLAD	STROP P.Ú.**	STROP PODHLED	POZNÁMKA
4.01a	FOYER	241,20	P14	DŘ. PARKETY DUB MASIV	-	SC 01, SC 02	"OB" DŘEV. DÝHA DUB KOUŘOVÝ; "OB P" PERF. OBKL. - PLEXI, ZRC. FÓLIE	-	KOVOVÉ KAZETY, SV=3M	OBKLADY VIZ VÝPIS "OB"; PERFOROVANÉ OBKLADY VIZ VÝPIS "OB P"; KAZETY VIZ VÝKRESY A VÝPISY KOVOVÝCH PODHLEDŮ; "SC" VIZ VÝPIS POVRCHOVÝCH ÚPRAV
4.01b	CHODBA	22,14	P14	DŘ. PARKETY DUB MASIV	-	-	"OB" DŘEV. DÝHA DUB KOUŘOVÝ	-	KOVOVÉ KAZETY, SV=3,55M; DŘ. DÝHA, SV=2,7M	KAZETY VIZ VÝKRESY A VÝPISY KOV. PODHLEDŮ; OBKLADY VIZ VÝPIS "OB"
4.02a	WC MUŽI - PŘEDSÍŇ	7,32	P10	LITÉ TERACO - ČERNÉ	-	-	OB 01 SKL. MOZAIKA	PU 08	SDK+MALBA, SV=2,7M	
4.02b	WC MUŽI - HANDICAP	3,96	P10	LITÉ TERACO - ČERNÉ	-	-	OB 01 SKL. MOZAIKA	PU 08	SDK+MALBA, SV=2,7M	
4.02c	WC MUŽI - PISOÁRY	11,93	P10	LITÉ TERACO - ČERNÉ	-	-	OB 01 SKL. MOZAIKA	PU 08	SDK+MALBA, SV=2,7M	
4.02d	VÝLEVKA	1,40	P10	LITÉ TERACO - ČERNÉ	-	-	OB 01 SKL. MOZAIKA	PU 08	SDK+MALBA, SV=2,7M	
4.03a	WC ŽENY - PŘEDSÍŇ	9,24	P10	LITÉ TERACO - ČERNÉ	-	-	OB 01 SKL. MOZAIKA	PU 08	SDK+MALBA, SV=2,7M	
4.03b	WC ŽENY - HANDICAP	3,96	P10	LITÉ TERACO - ČERNÉ	-	-	OB 01 SKL. MOZAIKA	PU 08	SDK+MALBA, SV=2,4M	
4.03c	WC ŽENY - KABINY	10,25	P10	LITÉ TERACO - ČERNÉ	-	-	OB 01 SKL. MOZAIKA	PU 08	SDK+MALBA, SV=2,7M	
4.04	SCHODIŠTĚ I	22,88	P57	LITÉ TERACO - ČERNÉ	50	PU 10	"OB P" PERF. KOV. OBKLAD	PU 10	-	PERF. OBKLAD VIZ VÝPISY "OB P"
4.05	SCHODIŠTĚ II	44,16	P57	LITÉ TERACO - ČERNÉ	50	PU 10	"OB" DŘ. DÝHA DUB KOUŘ.	PU 10	-	OBKLADY VIZ VÝPIS "OB"
4.06a	RESPIRIUM	44,83	P15	KOBEREC	-	-	"OB" DŘEV. DÝHA DUB KOUŘOVÝ	-	KOVOVÉ KAZETY, SV=3,35M	KAZETY VIZ VÝKRESY A VÝPISY KOV. PODHLEDŮ; OBKLADY VIZ VÝPIS "OB"
4.06b	PŘEDSÍŇ	4,16	P15	KOBEREC	-	-	"OB" DŘEV. DÝHA DUB KOUŘOVÝ	-	DŘ. DÝHA DUB KOUŘOVÝ, SV=3,15M	KAZETY VIZ VÝKRESY A VÝPISY KOV. PODHLEDŮ; OBKLADY VIZ VÝPIS "OB"
4.07a	TECHNICKÁ MÍSTNOST SLP	10,02	P8	VINYL - STANDARD	50	PU 01	-	PU 03	SDK+MALBA, SV=2,7M	
4.08a	RESPIRIUM	44,06	P15	KOBEREC	-	-	"OB" DŘEV. DÝHA DUB KOUŘOVÝ	-	KOVOVÉ KAZETY, SV=3,35M	KAZETY VIZ VÝKRESY A VÝPISY KOV. PODHLEDŮ; OBKLADY VIZ VÝPIS "OB"
4.08b	PŘEDSÍŇ	4,42	P15	KOBEREC	-	-	"OB" DŘEV. DÝHA DUB KOUŘOVÝ	-	DŘ. DÝHA DUB KOUŘOVÝ, SV=3,15M	KAZETY VIZ VÝKRESY A VÝPISY KOV. PODHLEDŮ; OBKLADY VIZ VÝPIS "OB"
4.09a	PŘEDSÍŇ	8,16	P9	VINYL - AKUSTICKÝ	50	PU 03	-	PU 03	SDK+MALBA, SV=2,7M	
4.09b	ZVUKOVÁ A OBRAZOVÁ REŽIE	12,15	P9	VINYL - AKUSTICKÝ	50	PU 03	SPEC. AKUSTIC. OBKLAD	PU 03	SPEC. AKUSTICKÝ PODHLED, SV=2,7M	AKUST. OBKLADY VIZ VÝPIS "OB"; PODHLEDY VIZ SKLADBY STAV. KCÍ
4.09c	PŘEDSÍŇ	0,52	P9	VINYL - AKUSTICKÝ	50	PU 03	SPEC. AKUSTIC. OBKLAD	PU 03	SPEC. AKU. PODHL., SV=2,7M	AKUST. OBKLADY VIZ VÝPIS "OB"; PODHLEDY VIZ SKLADBY STAV. KCÍ
4.09d	TECHNICKÁ MÍSTNOST	12,86	P8	VINYL - STANDARD	50	PU 03	SPEC. AKUSTIC. OBKLAD	PU 03	SPEC. AKUSTICKÝ PODHLED, SV=2,7M	AKUST. OBKLADY VIZ VÝPIS "OB"; PODHLEDY VIZ SKLADBY STAV. KCÍ
4.10	KONCERTNÍ SÁL	364,86	P14	DŘ. PARKETY DUB MASIV	-	-	SPEC. AKUSTICKÝ OBKLAD SÁLU	PU 08	OCHOZY-SDV DESKY+MALBA	SPEC. AKUSTICKÝ OBKLAD SÁLU VIZ SAM. VÝKRESY; PODHLEDY VIZ SKLADBY STAVEBNÍCH KCÍ
4.11a	SCHODIŠTĚ III	22,25	P57	LITÉ TERACO - ČERNÉ	50	PU 10	-	PU 10	-	
4.11b	PŘEDSÍŇ	11,60	P46	KOBEREC	50	PU 11	SPEC. AKUSTICKÝ OBKLAD	PU 11	PERFOROVANÝ POHLTIVÝ SDK PODHLED, SV=3M	AKUST. OBKLADY VIZ VÝPIS "OB"; PODHLEDY VIZ SKLADBY STAV. KCÍ
4.11c	INSTAL. PROSTOR ESI + SLP	4,25	-	-	-	PU 20	-	PU 20	-	
4.12	CHODBA	57,46	P8	VINYL - STANDARD	50	PU 01, 04	-	PU 03	SDK+MALBA, SV=2,7M	
4.12a	PŘEDSÍŇ	2,96	P8	VINYL - STANDARD	50	PU 01, 04	-	PU 03	IZOL. SDK+MALBA,SV=2,7M	PODHLEDY VIZ SKLADBY ST. KCÍ
4.12b	ŠATNA	9,15	P9	VINYL - AKUSTICKÝ	50	PU 01, 04	AKUSTICKÝ OBKLAD ŠATEN	PU 11	PERFOROVANÝ POHLTIVÝ SDK PODHLED, SV=3,22M	AKUST. OBKLADY VIZ VÝPIS "OB"; PODHLEDY VIZ SKLADBY STAV. KCÍ
4.12c	KOUPELNA	2,88	P2	KERAMICKÁ DL. - ČERNÁ	-	-	OB 03 BĚLNIN. OBKL.	PU 03	IZOL. SDK+MALBA,SV=2,7M	PODHLEDY VIZ SKLADBY ST. KCÍ
4.13a	PŘEDSÍŇ	6,05	P8	VINYL - STANDARD	50	PU 01, 03	SPEC. AKUSTICKÝ OBKLAD	PU 11	PERFOROVANÝ POHLTIVÝ SDK PODHLED, SV=2,7M	AKUST. OBKLADY VIZ VÝPIS "OB"; PODHLEDY VIZ SKLADBY STAV. KCÍ
4.13b	ŠATNA TROMBÓNY + TUBA	29,71	P9	VINYL - AKUSTICKÝ	50	PU 03,04	AKUSTICKÝ OBKLAD ŠATEN	PU 11	SPEC. AKUSTICKÝ PODHL. SV=2,835M	AKUST. OBKLADY VIZ VÝPIS "OB"; PODHLEDY VIZ SKLADBY STAV. KCÍ
4.13c	ŠATNA TRUMPETY	23,57	P9	VINYL - AKUSTICKÝ	50	PU 03	AKUSTICKÝ OBKLAD ŠATEN	PU 03 PU 11	SPEC. AKUSTICKÝ PODHL. SV=3,25M	AKUST. OBKLADY VIZ VÝPIS "OB"; PODHLEDY VIZ SKLADBY STAV. KCÍ
4.13d	SPRCHA	1,64	P2	KERAMICKÁ DL. - ČERNÁ	-	-	OB 03 BĚLNIN. OBKL.	PU 03	IZOL. SDK+MALBA,SV=2,7M	PODHLEDY VIZ SKLADBY ST. KCÍ
4.13e	WC	1,42	P2	KERAMICKÁ DL. - ČERNÁ	-	-	OB 03 BĚLNIN. OBKL.	PU 03	IZOL. SDK+MALBA,SV=2,7M	PODHLEDY VIZ SKLADBY ST. KCÍ
4.14a	PŘEDSÍŇ	4,48	P8	VINYL - STANDARD	50	PU 01, 03	SPEC. AKUSTICKÝ OBKLAD	PU 11	PERFOROVANÝ POHLTIVÝ SDK PODHLED, SV=2,7M	AKUST. OBKLADY VIZ VÝPIS "OB"; PODHLEDY VIZ SKLADBY STAV. KCÍ
4.14b	ŠATNA LESNÍ ROHY	35,49	P9	VINYL - AKUSTICKÝ	50	PU 03	AKUSTICKÝ OBKLAD ŠATEN	PU 03 PU 11	SPEC. AKUSTICKÝ PODHL. SV=2,835M	AKUST. OBKLADY VIZ VÝPIS "OB"; PODHLEDY VIZ SKLADBY STAV. KCÍ
4.14c	SPRCHA	1,80	P2	KERAMICKÁ DL. - ČERNÁ	-	-	OB 03 BĚLNIN. OBKL.	PU 03	IZOL. SDK+MALBA,SV=2,7M	PODHLEDY VIZ SKLADBY ST. KCÍ
4.14d	WC	2,16	P2	KERAMICKÁ DL. - ČERNÁ	-	-	OB 03 BĚLNIN. OBKL.	PU 03	IZOL. SDK+MALBA,SV=2,7M	PODHLEDY VIZ SKLADBY ST. KCÍ
4.15	WC HANDICAP	4,00	P2	KERAMICKÁ DL. - ČERNÁ	-	-	OB 03 BĚLNIN. OBKL.	PU 03	IZOL. SDK+MALBA,SV=2,7M	PODHLEDY VIZ SKLADBY ST. KCÍ
4.16	ÚKLIDOVÁ MÍSTNOST	1,89	P2	KERAMICKÁ DL. - ČERNÁ	-	-	OB 04 BĚLNIN. OBKL.	PU 03	IZOL. SDK+MALBA,SV=2,7M	PODHLEDY VIZ SKLADBY ST. KCÍ
4.17a	PŘEDSÍŇ	9,49	P8	VINYL - STANDARD	50	PU 03,04	SPEC. AKUSTICKÝ OBKLAD	PU 11	PERFOROVANÝ POHLTIVÝ SDK PODHLED, SV=2,7M	AKUST. OBKLADY VIZ VÝPIS "OB"; PODHLEDY VIZ SKLADBY STAV. KCÍ
4.17b	WC	1,87	P2	KERAMICKÁ DL. - ČERNÁ	-	-	OB 03 BĚLNIN. OBKL.	PU 03	IZOL. SDK+MALBA,SV=2,7M	PODHLEDY VIZ SKLADBY ST. KCÍ
4.17c	SPRCHA	1,68	P2	KERAMICKÁ DL. - ČERNÁ	-	-	OB 03 BĚLNIN. OBKL.	PU 03	IZOL. SDK+MALBA,SV=2,7M	PODHLEDY VIZ SKLADBY ST. KCÍ
4.17d	WC	1,83	P2	KERAMICKÁ DL. - ČERNÁ	-	-	OB 03 BĚLNIN. OBKL.	PU 03	IZOL. SDK+MALBA,SV=2,7M	PODHLEDY VIZ SKLADBY ST. KCÍ
4.17e	ŠATNA KLARINETY A FAGOTY	38,03	P9	VINYL - AKUSTICKÝ	50	PU 03,04	AKUSTICKÝ OBKLAD ŠATEN	PU 03 PU 11	SPEC. AKUSTICKÝ PODHL. SV=3,25M	AKUST. OBKLADY VIZ VÝPIS "OB"; PODHLEDY VIZ SKLADBY STAV. KCÍ
4.18a	ZÁDVEŘÍ	0,80	P13	DŘ. AKUSTICKÁ - TYP E	50	PU 03	SPEC. AKUSTICKÝ OBKLAD	PU 03	SPEC. AKUSTICKÝ PODHL. SV=3,5M	AKUST. OBKLADY VIZ VÝPIS "OB"; PODHLEDY VIZ SKLADBY STAV. KCÍ
4.18b	ZKUŠEBNA	20,33	P13	DŘ. AKUSTICKÁ - TYP E	50	PU 03	SPEC. AKUSTICKÝ OBKLAD	PU 03 PU 11	SPEC. AKUSTICKÝ PODHL. SV=3,14-3,34M	AKUST. OBKLADY VIZ VÝPIS "OB"; PODHLEDY VIZ SKLADBY STAV. KCÍ
4.19a	PŘEDSÍŇ	6,13	P8	VINYL - STANDARD	50	PU 01,03	SPEC. AKUSTICKÝ OBKLAD	PU 11	PERFOROVANÝ POHLTIVÝ SDK PODHLED, SV=2,7M	AKUST. OBKLADY VIZ VÝPIS "OB"; PODHLEDY VIZ SKLADBY STAV. KCÍ
4.19b	ŠATNA HOBOJE A FLÉTNY	35,06	P9	VINYL - AKUSTICKÝ	50	PU 03,04	AKUSTICKÝ OBKLAD ŠATEN	PU 03 PU 11	SPEC. AKUSTICKÝ PODHL. SV=3,22M	AKUST. OBKLADY VIZ VÝPIS "OB"; PODHLEDY VIZ SKLADBY STAV. KCÍ
4.19c	WC	1,75	P2	KERAMICKÁ DL. - ČERNÁ	-	-	OB 03 BĚLNIN. OBKL.	PU 03	IZOL. SDK+MALBA,SV=2,7M	PODHLEDY VIZ SKLADBY ST. KCÍ
4.19d	WC	1,71	P2	KERAMICKÁ DL. - ČERNÁ	-	-	OB 03 BĚLNIN. OBKL.	PU 03	IZOL. SDK+MALBA,SV=2,7M	PODHLEDY VIZ SKLADBY ST. KCÍ
4.19e	SPRCHA	1,78	P2	KERAMICKÁ DL. - ČERNÁ	-	-	OB 03 BĚLNIN. OBKL.	PU 03	IZOL. SDK+MALBA,SV=2,7M	PODHLEDY VIZ SKLADBY ST. KCÍ
4.20a	PŘEDSÍŇ	7,17	P9	VINYL - STANDARD	50	PU 01	SPEC. AKUSTICKÝ OBKLAD	PU 11	PERFOROVANÝ POHLTIVÝ SDK PODHLED, SV=2,7M	AKUST. OBKLADY VIZ VÝPIS "OB"; PODHLEDY VIZ SKLADBY STAV. KCÍ
4.20b	SPRCHA	1,77	P2	KERAMICKÁ DL. - ČERNÁ	-	-	OB 03 BĚLNIN. OBKL.	PU 03	IZOL. SDK+MALBA,SV=2,7M	PODHLEDY VIZ SKLADBY ST. KCÍ
4.20c	ŠATNA SEKUNDY	47,38	P9	VINYL - AKUSTICKÝ	50	PU 03,04	AKUSTICKÝ OBKLAD ŠATEN	PU 03 PU 11	SPEC. AKUSTICKÝ PODHL. SV=3,26M	AKUST. OBKLADY VIZ VÝPIS "OB"; PODHLEDY VIZ SKLADBY STAV. KCÍ
4.20d	WC	1,83	P2	KERAMICKÁ DL. - ČERNÁ	-	-	OB 03 BĚLNIN. OBKL.	PU 03	IZOL. SDK+MALBA,SV=2,7M	PODHLEDY VIZ SKLADBY ST. KCÍ
4.20e	WC	1,83	P2	KERAMICKÁ DL. - ČERNÁ	-	-	OB 03 BĚLNIN. OBKL.	PU 03	IZOL. SDK+MALBA,SV=2,7M	PODHLEDY VIZ SKLADBY ST. KCÍ
4.21a	INSPEKTOR ORCHESTRU	13,64	P9	VINYL - AKUSTICKÝ	50	PU 03	SPEC. AKUSTICKÝ OBKLAD	PU 11	PERF. AKUST. PODHLED SV=3,22M	AKUST. OBKLADY VIZ VÝPIS "OB"; PODHLEDY VIZ SKLADBY STAV. KCÍ
4.21b	KOUPELNA	3,24	P2	KERAMICKÁ DL. - ČERNÁ	-	-	OB 03 BĚLNIN. OBKL.	PU 03	IZOL. SDK+MALBA,SV=2,7M	PODHLEDY VIZ SKLADBY ST. KCÍ
4.22a	SCHODIŠTĚ IV	22,16	P57	LITÉ TERACO - ČERNÉ	50	PU 10	-	PU 10	-	
4.22b	PŘEDSÍŇ	11,60	P15	KOBEREC	50	PU 11	SPEC. AKUSTICKÝ OBKLAD	PU 11	PERFOROVANÝ POHLTIVÝ SDK PODHLED, SV=3M	AKUST. OBKLADY VIZ VÝPIS "OB"; PODHLEDY VIZ SKLADBY STAV. KCÍ
VAR	TECHNOLOGIE VARHAN		P34	VINYL - STANDARD	50	PU 21	-	-	-	
V1	OSOBNÍ VÝTAH		-	-	-	PU 20	-	-	-	
V2	OSOBNÍ VÝTAH		-	-	-	PU 20	-	-	-	
V3	EVAKUAČNÍ VÝTAH		-	-	-	PU 20	-	-	-	
V4	OSOBNÍ VÝTAH		-	-	-	PU 20	-	-	-	
V5	OSOBNÍ VÝTAH		-	-	-	PU 20	-	-	-	
	POZNÁMKA	• = povrchová úprava neobkládané stěny, výška 100 mm nad úroveň nejvyššího podhledu; •• = povrchová úprava stropu v místnostech bez podhledu								

LEGENDA MATERIÁLŮ

- MONOLITICKÝ ŽELEZOBETON - KCE REALIZOVANÉ V 1.ETAPĚ
- OSTATNÍ KCE STÁVAJÍCÍ KCE REALIZOVANÉ V 1.ETAPĚ
- MONOLITICKÝ ŽELEZOBETON - VIZ. STAVEBNĚ KONSTRUKČNÍ ČÁST
- MONOLITICKÝ ŽELEZOBETON - DOBETONÁVKA STROPU PROPOJENÍ - VIZ. STAVEBNĚ KONSTRUKČNÍ ČÁST
- ŽELEZOBETONOVÉ PREFABRIKÁTY - STROPNÍ PANELY / STROPNÍ DESKY, PŘEKLADY
- KONSTRUKCE ZE ZMONOLITNĚNÝCH BETONOVÝCH TVÁRNIC ZB - VIZ. STAVEBNĚ KONSTRUKČNÍ ČÁST
- ZDIVO Z PLNÝCH BETONOVÝCH CIHEL NA MC 5 MPa
- ZDIVO Z DUTINOVÝCH BETONOVÝCH TVAROVEK NA MC 5,0 MPa
- ZDIVO Z PŘESNÝCH PÓROBETONOVÝCH TVÁRNIC
- ZDIVO Z PŘESNÝCH PÓROBETONOVÝCH PŘÍČKOVEK
- ZDIVO Z LÍCOVÝCH KERAMICKÝCH CIHEL
- KONSTRUKCE SÁDROKARTONOVÉ - PŘÍČKY, PŘEDSAZENÉ STĚNY, ŠACHTOVÉ STĚNY - VIZ. SAMOSTATNÉ SKLADBY SDK KCÍ
- MONOLITICKÝ BETON PROSTÝ / LEHČENÝ
- TEPELNÁ A AKUSTICKÁ IZOLACE - VIZ. SAMOSTATNÉ SKLADBY JEDNOTLIVÝCH STAV. KONSTRUKCÍ
- STÁVAJÍCÍ OKOLNÍ OBJEKTY

STAVEBNÍ POZNÁMKY:

- pozn.#1 TUTO ČÁST PŘÍČKY VYZDÍT POUZE DO V. 2750 MM NAD PODLAHU
- pozn.#2 SDK PŘEDSTĚNU PROVÉST POUZE DO V. 2470 NAD PODLAHU
- pozn.#3 JALOVÝ A VÝSTUPNÍ STUPEŇ Z TERACOVÉHO PREFABRIKÁTU
- pozn.#4 PŘI BETONÁŽI STĚNY VYNECHAT PROHLUBEŇ PRO PŘIVOLÁVACÍ TLAČÍTKO VČ. PROPOJENÍ DO ŠACHTY DLE DISPOZICE DODAVATELE VÝTAHU
- pozn.#5 PŘI BETONÁŽI STĚNY VYNECHAT PROPOJENÍ DO ŠACHTY PRO PŘIVOLÁVACÍ TLAČÍTKO DLE DISPOZICE DODAVATELE VÝTAHU

GRAFICKÉ ZNAČENÍ ODKAZŮ:

- ODKAZ NA ŘEMESLNÝ TYPOVÝ NEBO ATYPICKÝ VÝROBEK
- ODKAZ NA SKLADBU KONSTRUKCE
- ODKAZ SPECIÁLNÍ POVRCHOVOU ÚPRAVU

OBECNÉ POZNÁMKY:

- NEDÍLNOU SOUČÁSTÍ PD JSOU VÝKRESY DETAILŮ, JEJICHŽ PLATNOST JE NADŘAZENA PROVÁDĚCÍM VÝKRESŮM V MĚŘÍTKU 1:50, 1:100 !
- TENTO VÝKRES PDPS NENAHRAZUJE REALIZAČNÍ DOKUMENTACI ZAJIŠŤOVANOU ZHOTOVITELEM STAVBY !
- PROSTUPY STÁVAJÍCÍMI ŽB STĚNAMI A STROPY JSOU SOUČÁSTÍ BOURACÍCH PRACÍ A JSOU ZOBRAZENY ROVNĚŽ NA VÝKRESECH BOURACÍCH PRACÍ
- VEŠKERÉ ROZMĚRY OCELOVÝCH KONSTRUKCÍ A VÝROBKŮ PSV JE NUTNO V RÁMCI VÝR. DOKUMENTACE PŘED ZADÁNÍM DO VÝROBY OVĚŘIT NA STAVBĚ.
- ODSTÍNY VEŠKERÝCH BAREVNÝCH POVRCHOVÝCH ÚPRAV MUSÍ ODSOUHLASIT AUTORSKÝ DOZOR DLE REÁLNÝCH VZORKŮ PROVEDENÝCH A PŘEDLOŽENÝCH GD.
- TEPELNĚ IZOLAČNÍ VRSTVY JE NUTNÉ DO DOBY JEJICH ZAKRYTÍ CHRÁNIT PŘED ATMOSFERICKOU I TECHNOLOGICKOU VLHKOSTÍ
- ROHY A UKONČENÍ BĚŽNÝCH KERAMICKÝCH OBKLADŮ BUDOU PROVEDENY POMOCÍ OBKLADOVÝCH LIŠT, NENÍ-LI V PROJEKTU INTERIÉRU URČENO JINAK
- ROHY A UKONČENÍ BĚŽNÝCH KERAMICKÝCH OBKLADŮ BUDOU PROVEDENY POMOCÍ OBKLADOVÝCH LIŠT, NENÍ-LI V PROJEKTU INTERIÉRU URČENO JINAK
- SPÁROŘEZ BĚŽNÝCH KERAMICKÝCH OBKLADŮ A DLAŽEB BUDE VŽDY VYCHÁZET ZE STŘEDU MÍSTNOSTI, NENÍ-LI V PROJEKTU INTERIÉRU URČENO JINAK
- PODLAHOVÉ SOKLY NENULOVÉ TLOUŠŤKY NA OMÍTANÝCH NEBO SÁDROKARTONOVÝCH STĚNÁCH BUDOU VŽDY ZAPUŠTĚNY DO ČISTÉHO LÍCE STĚNY
- REÁLNÉ ROZMÍSTĚNÍ SVÍTIDEL MUSÍ BÝT ODSOUHLASENO AUTORSKÝM DOZOREM PŘÍMO NA STAVBĚ
- DROBNÉ PROSTUPY NOSNÝMI KONSTRUKCEMI PRO ROZVODY TZB DO PRŮMĚRU 150 MM BUDOU DODATEČNĚ VRTÁNY NA STAVBĚ
- VEŠKERÉ STAVEBNÍ PRÁCE MUSÍ BÝT PROVÁDĚNY V KOORDINACI S OSTATNÍMI SOUVISEJÍCÍMI PROJEKTY A JEDNOTLIVÝMI PROFESEMI
- PŘI ZJIŠTĚNÍ JAKÝCHKOLI NESROVNALOSTÍ MEZI STAVEM NA STAVBĚ A PD JE NUTNÉ NEPRODLENĚ KONTAKTOVAT AD A TDI.

A | B

ZNAČKA	DATUM	PŘEDMĚT REVIZE	REVIZI PROVEDL
REVIZE			

±0,000 = 219,300 m n.m.

Souřadnicový systém: S-JTSK
Výškový systém: Bpv

AUTOR ARCHITEKTONICKÉHO ŘEŠENÍ : (viz. licenční smlouva ze dne 30.11. 2016)

AUTOR 1	AUTOR 2	AUTOR 3
Ing.arch. JAN HÁJEK	Ing.arch. JAKUB HAVLAS	Mgr.akad.arch. PAVEL JOBA

PROJEKTANT :
SPOLEČNOST "ATELIÉR BRNO & SPOL."
zastoupená společností Architekti Hrůša & spol., Ateliér Brno, s.r.o. na základě zmocnění čl. XVII.19 Smlouvy o zpracování projektové dokumentace a o výkonu autorského dozoru pro stavbu Janáčkovo kulturní centrum v Brně (č. 18000019) a jejího dodatku č.1.

Tato projektová dokumentace navazuje na autorské dílo Autorů specifikované v čl. I.3.59 Smlouvy o zpracování projektové dokumentace a o výkonu autorského dozoru pro stavbu Janáčkovo kulturní centrum v Brně (č. 18000019) a Autorský manuál Autorů ze dne 28.6. 2018.
Autoři : Ing. arch. Jan Hájek, Ing arch. Jakub Havlas, akad. arch. Pavel Joba

ARCHITEKT PROJEKTU : Prof. Ing. arch. PETR HRŮŠA
HLAVNÍ INŽENÝR PROJEKTU : Ing. IGOR BIELIK
ARCHITEKT NÁVRHU : Ing.arch. V. ZENKL, Ing.arch. D. PŘIKRYL
KONTROLA :

Architekti Hrůša & spol., Ateliér Brno, s.r.o.
Žižkova 5, 602 00 Brno
tel. 541 243 829, fax 541 243 831
E - mail : info @ atelierbrno.cz
http://www. hrusa-atelierbrno.cz
IČO 255 175 62, DIČ CZ 255 175 62
Obchodní rejstřík oddíl C, vložka 29562

KLIENT ZAKÁZKY : BRNĚNSKÉ KOMUNIKACE, a.s., Renneská třída 787/1a, 639 00 Brno
INVESTOR ZAKÁZKY : BRNĚNSKÉ KOMUNIKACE, a.s., Renneská třída 787/1a, 639 00 Brno; STATUTÁRNÍ MĚSTO BRNO, Dominikánské náměstí 196/1, 601 67 Brno

FÁZE (STUPEŇ DOKUMENTACE) : DOKUMENTACE PRO PROVÁDĚNÍ STAVBY
OBJEKT : SO 01.1 SPODNÍ STAVBA, SO 01.2 HORNÍ STAVBA

NÁZEV ZAKÁZKY (DÍLO) :
JANÁČKOVO KULTURNÍ CENTRUM V BRNĚ, 1. A 2. ETAPA
UL. VESELÁ - BESEDNÍ, 657 68 BRNO

ČÁST DOKUMENTACE (PROFESE) : ARCHITEKTONICKO-STAVEBNÍ ŘEŠENÍ

DOKUMENT (VÝKRES) :
PŮDORYS 4. NADZEMNÍHO PODLAŽÍ - část A

DATUM	10 / 2021
ZAKÁZKA ČÍSLO	171 04
FORMÁT	18xA4
MĚŘÍTKO	1 : 50
KÓD DOKUMENTACE	D.1.1
FÁZE	DPS
Č. VÝKRESU / REVIZE	D.1.1.105A
PARÉ	