


TECHNICKÁ STUDIE, ULICE TRNKOVA
PODÉLNÝ PROFIL HLAVNÍ TRASY, MĚŘITKO 1:2000/200

DRUH POVRCHU ÚZEMÍ
KATASTRÁLNÍ ÚZEMÍ
OKRES:
KRAJ:
SKLONOVÉ POMĚRY:

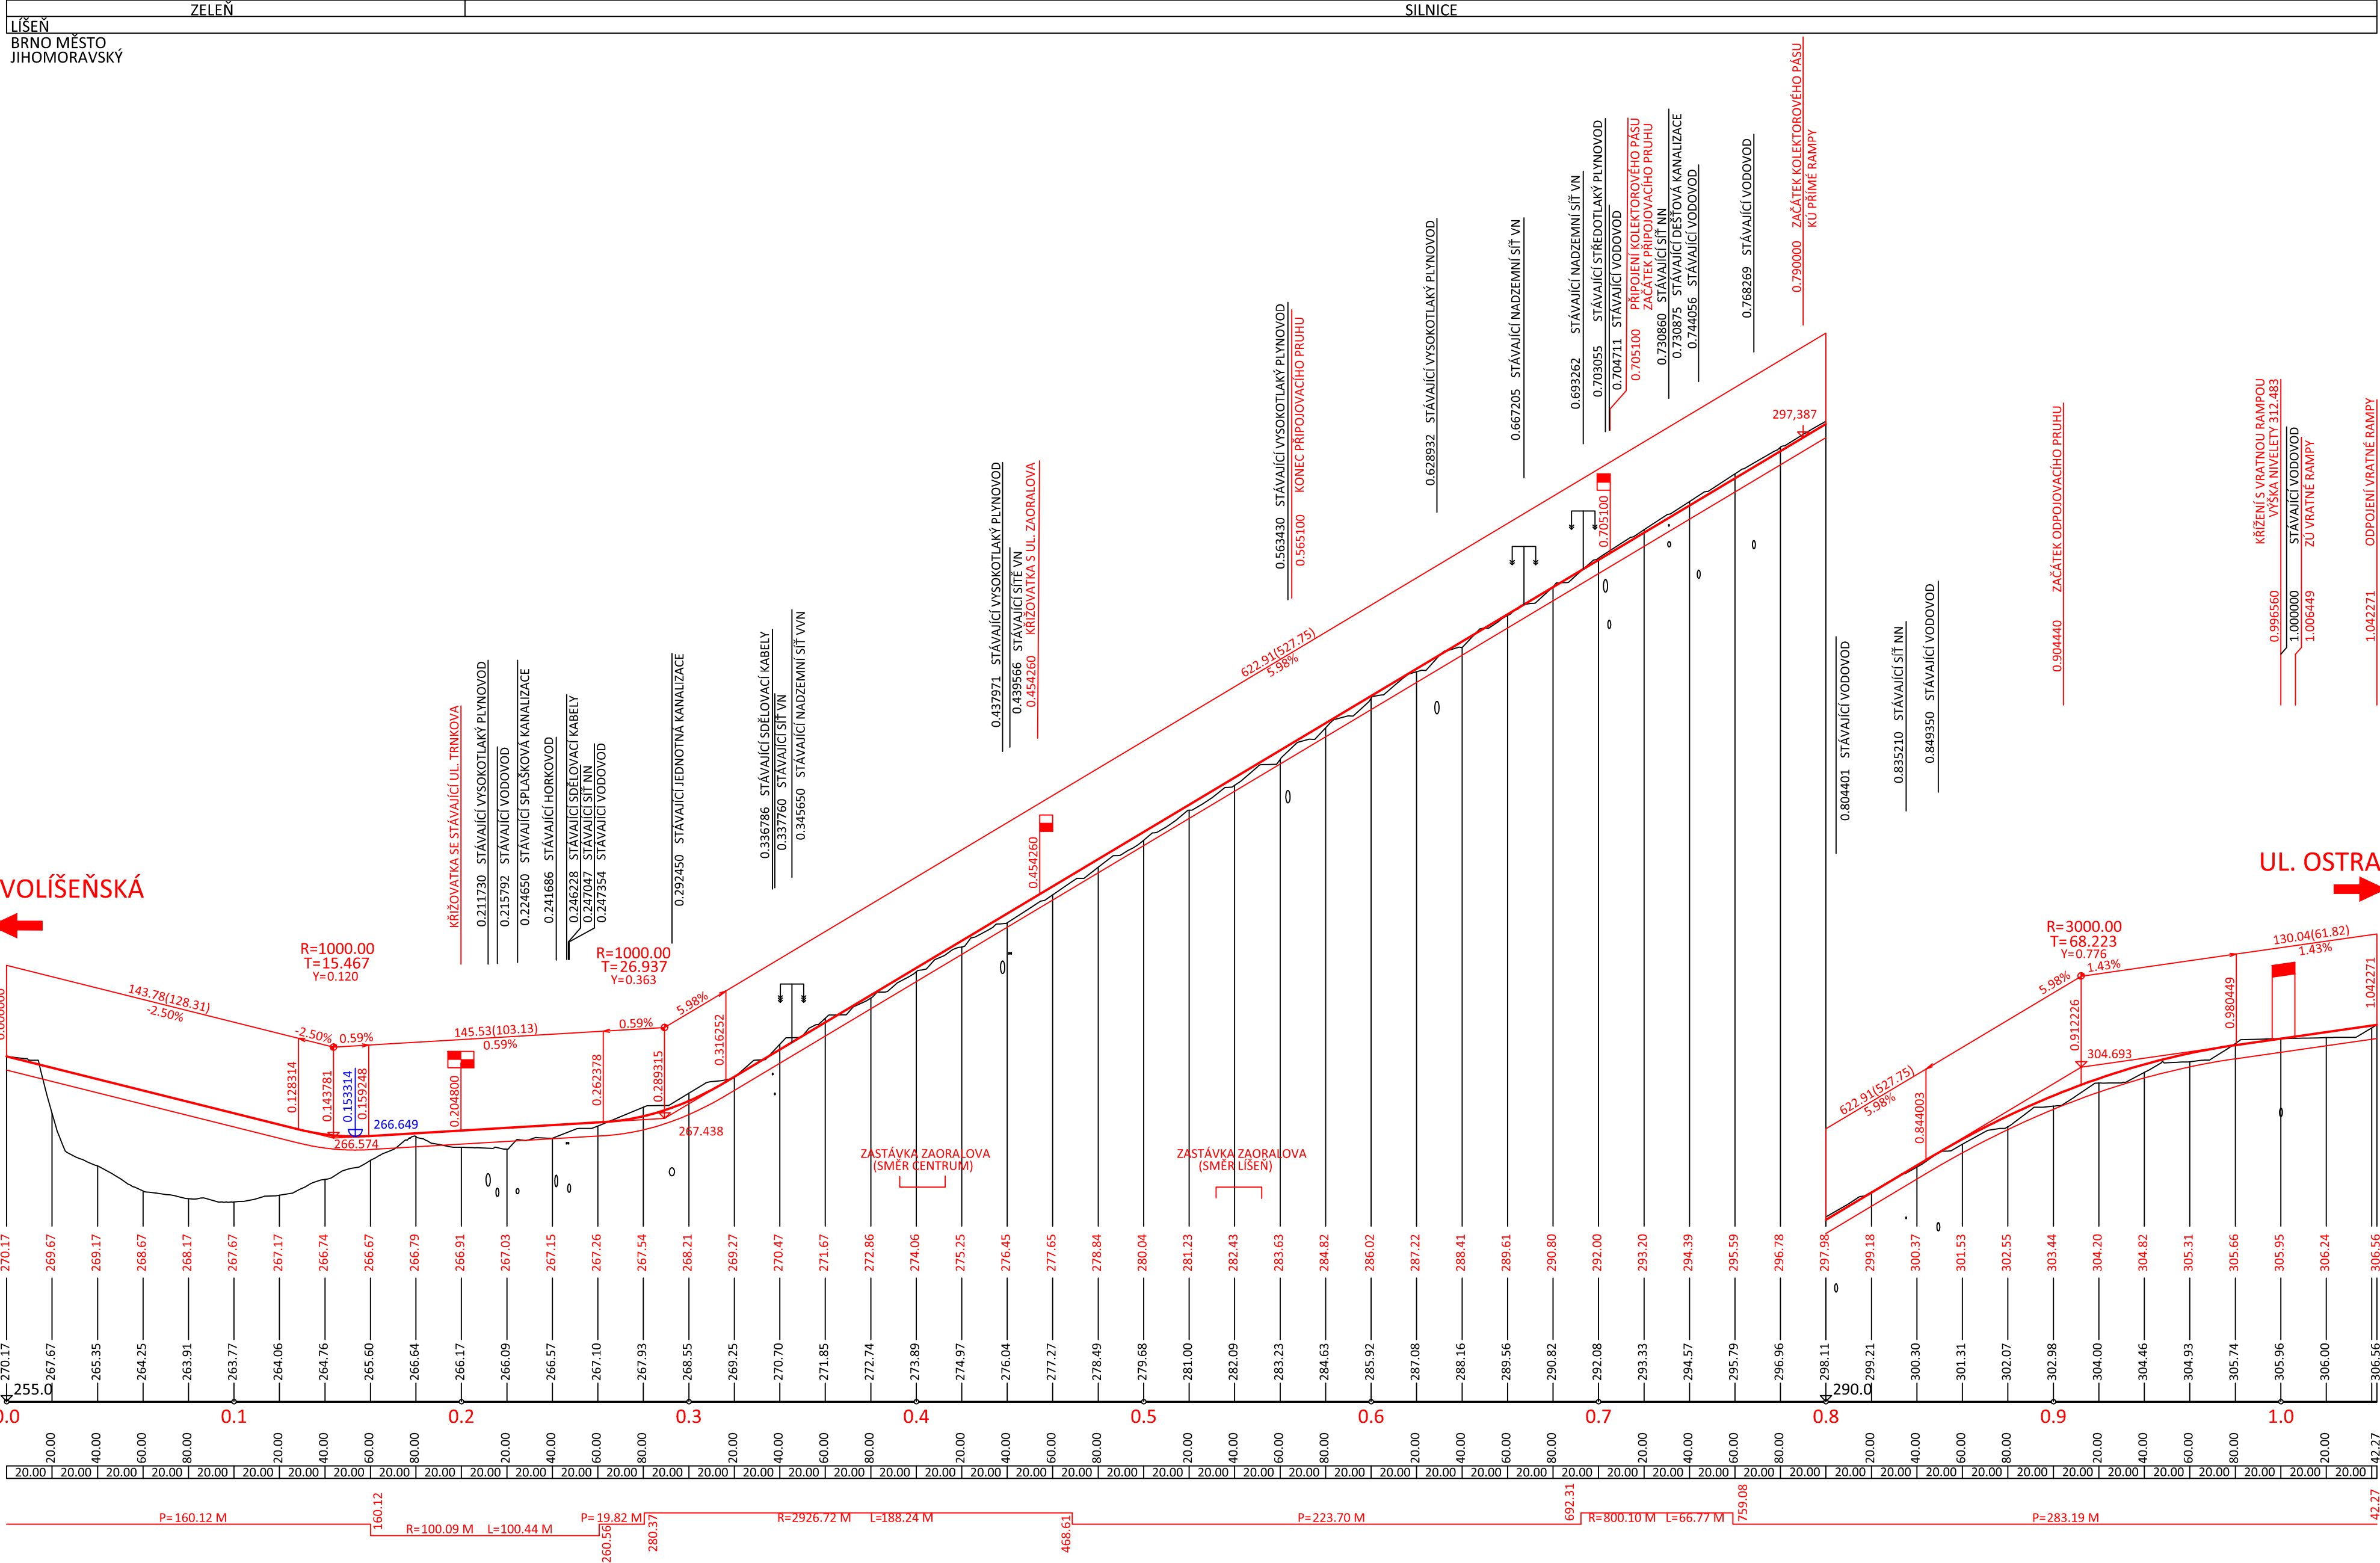

OBJEDNATEL	Statutární město Brno
<div>B R N O</div>	Dominikánské nám. 196/1, 602 00 Brno

ŘEDITEL ATELIERU	ING. VLADIMÍR NAVRÁTIL	<div>DOPRAVOPROJEKT BRNO</div> <div>Kounicova 271/13, 602 00 BRNO</div>	
HLAVNÍ INŽENÝR PROJEKTU	ING. PAVEL KREJČÍ		
ZODPOVĚDNÝ PROJEKTANT	ING. LIBOR PALÁN		
VYPRACOVAL			
KONTROLOVAL	ING. VLADIMÍR NAVRÁTIL		
NÁZEV AKCE		DATUM	12/2016
TECHNICKÁ STUDIE TRNKOVA		FORMÁT	4x A4
		MĚŘITKO	1:2000/200
		Č. ZAKÁZKY	16-053-A1-TP
		ÚČEL	TS
NÁZEV ČÁSTI		Č. SOUPRAVY	Č. PŘÍLOHY
PODÉLNÝ PROFIL HLAVNÍ TRASY			B.3.1