






LEGENDA:


- 


OTOČNÁ VENKOVNÍ KAMERA, DEN/NOČ
- 


SLOUP
- 


MIKROVLNNÝ SPOJ 1Gbit
- 

TECHNOLOGICKÁ SKŘÍŇ MKDS
- 


STÁVAJÍCÍ OPTICKÁ DATOVÁ SÍŤ SMB
- 


NOVÝ DATOVÝ KABEL (OPTICKÝ/METALICKÝ)
- 

NOVÝ DATOVÝ KABEL (OPTICKÝ/METALICKÝ) - V CHRÁNIČCE
- 

NAPÁJECÍ KABEL
- 

MW SPOJ

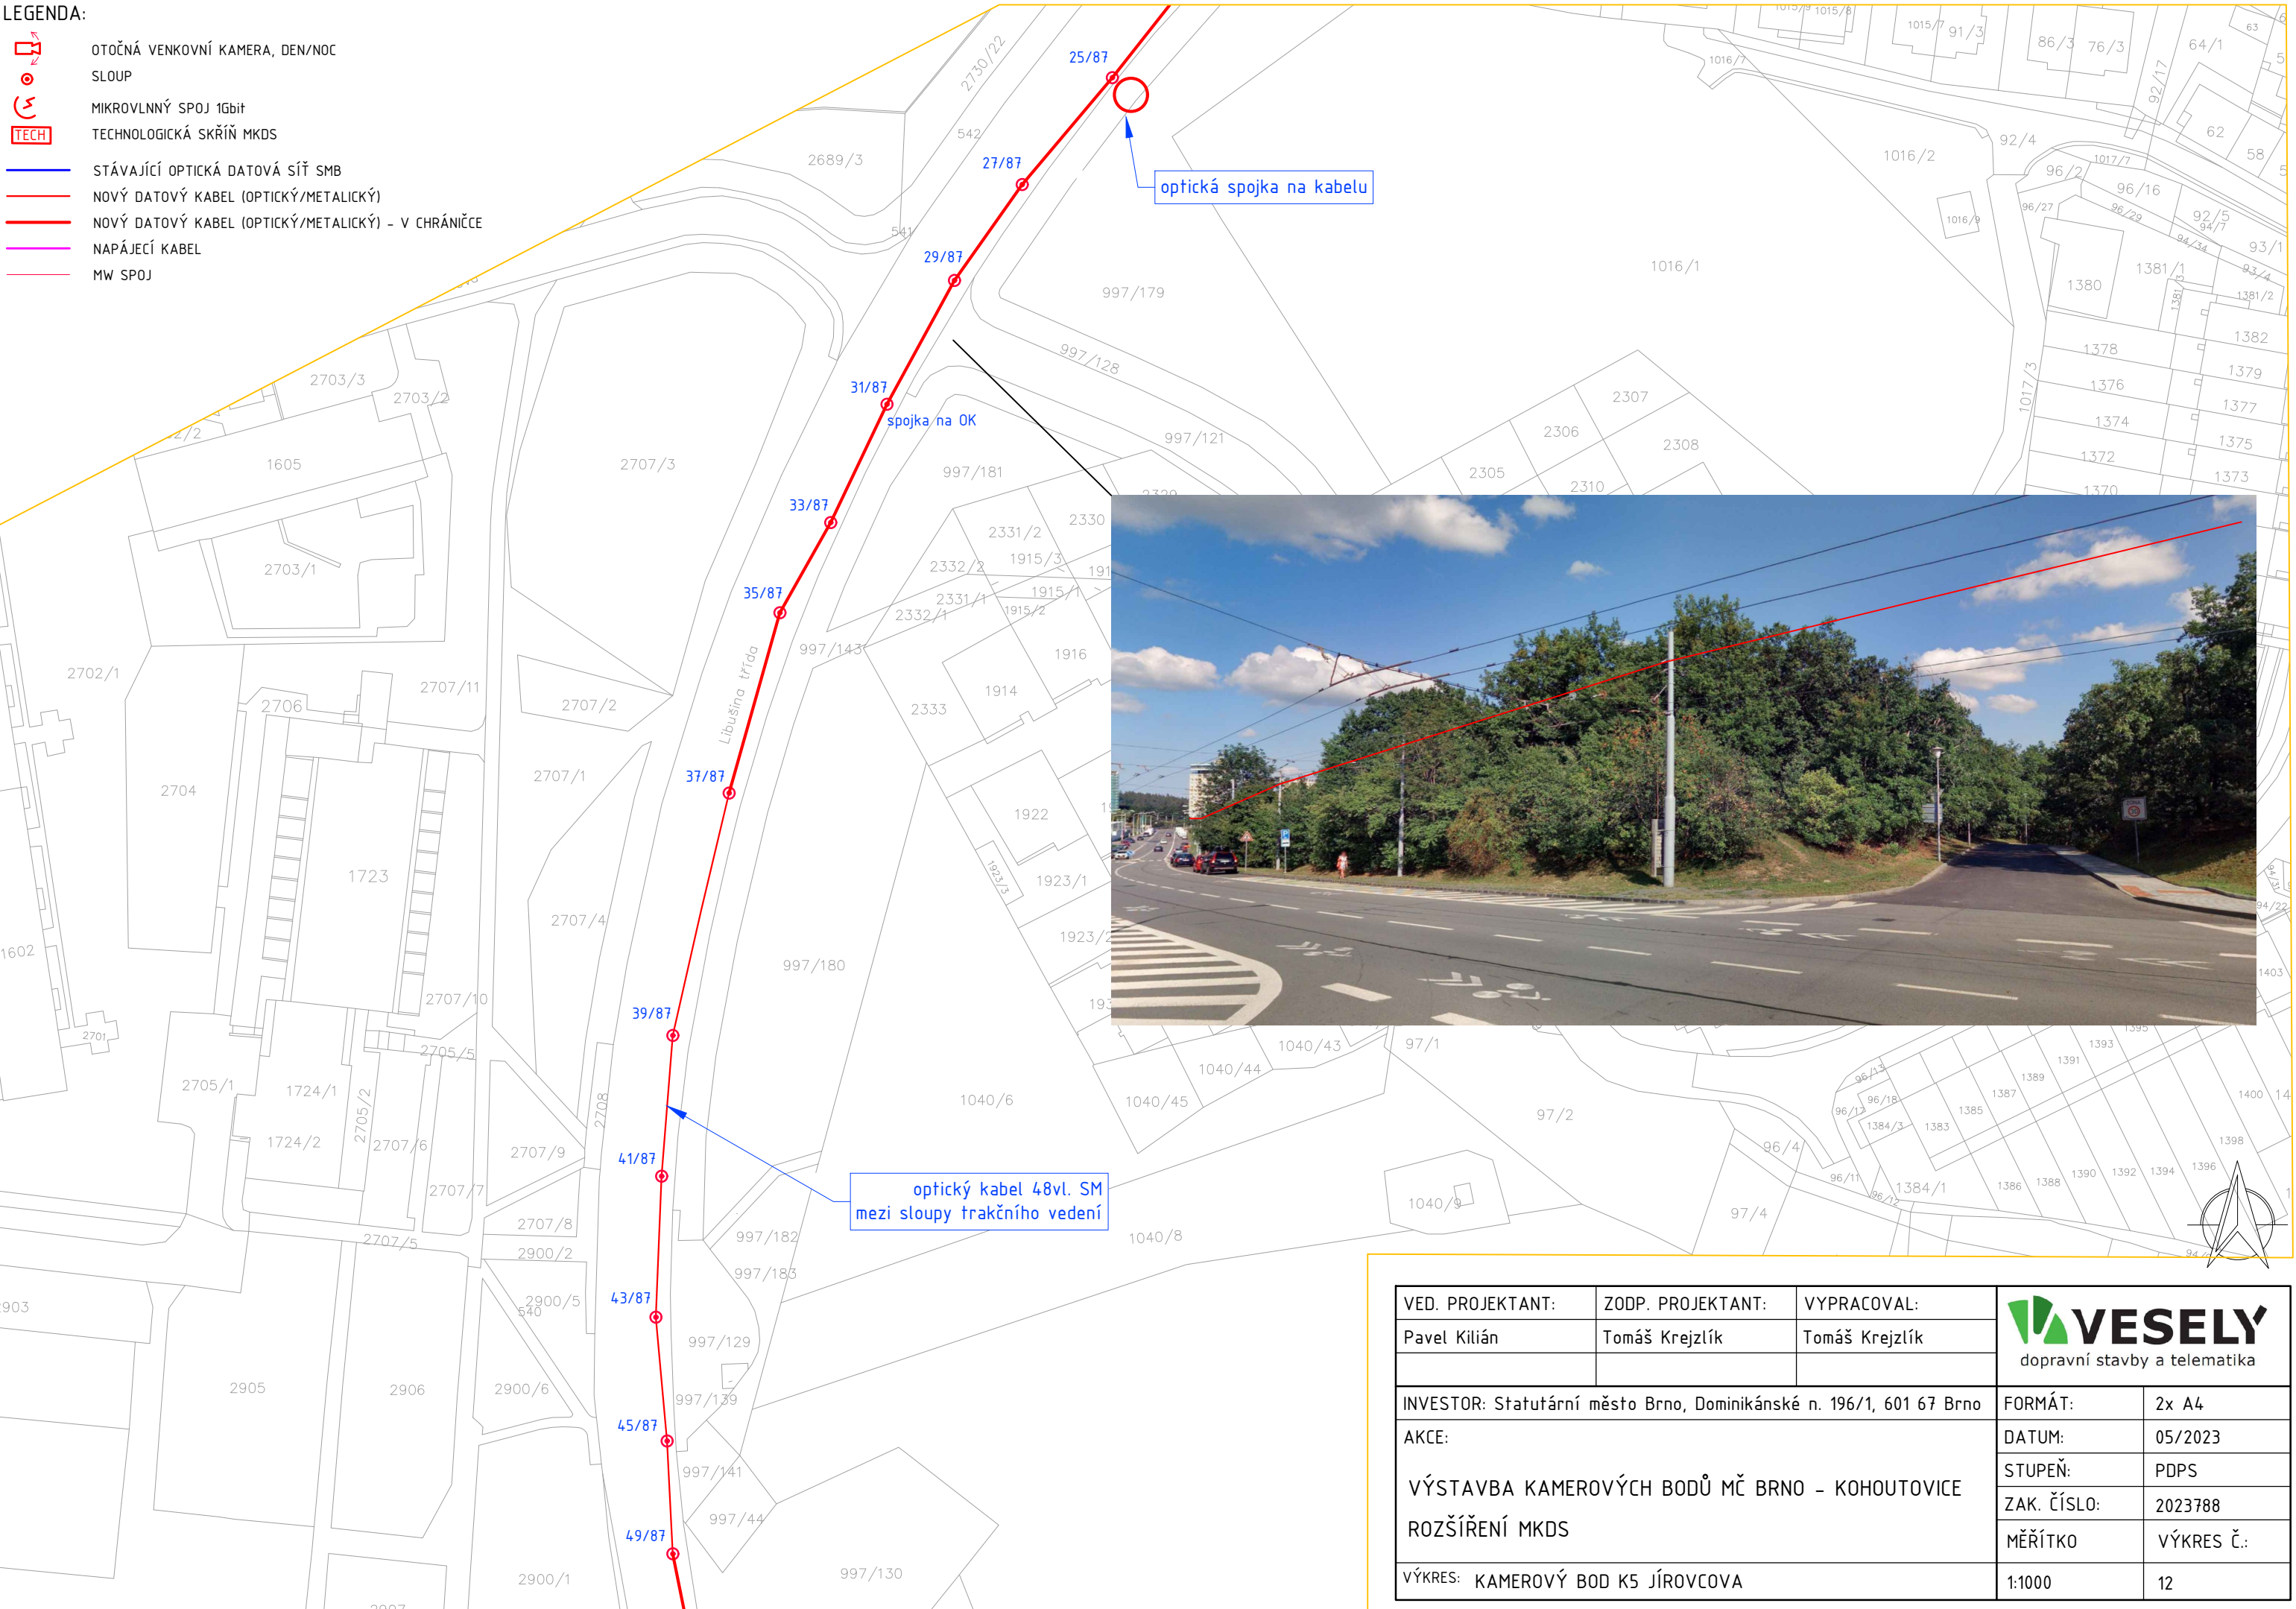

VED. PROJEKTANT:	ZODP. PROJEKTANT:	VYPRACOVAL:	 dopravní stavby a telematika	
Pavel Kilián	Tomáš Krejzlík	Tomáš Krejzlík		
INVESTOR: Statutární město Brno, Dominikánské n. 196/1, 601 67 Brno			FORMÁT:	2x A4
AKCE:			DATUM:	05/2023
VÝSTAVBA KAMEROVÝCH BODŮ MČ BRNO - KOHOUTOVICE			STUPEŇ:	PDPS
ROZŠÍŘENÍ MKDS			ZAK. ČÍSLO:	2023788
VÝKRES: KAMEROVÝ BOD K5 JÍROVCOVA			MĚŘÍTKO	VÝKRES Č.:
			1:1000	12