


GEODETICKÝ KOORDINAČNÍ VÝKRES  
M 1:250

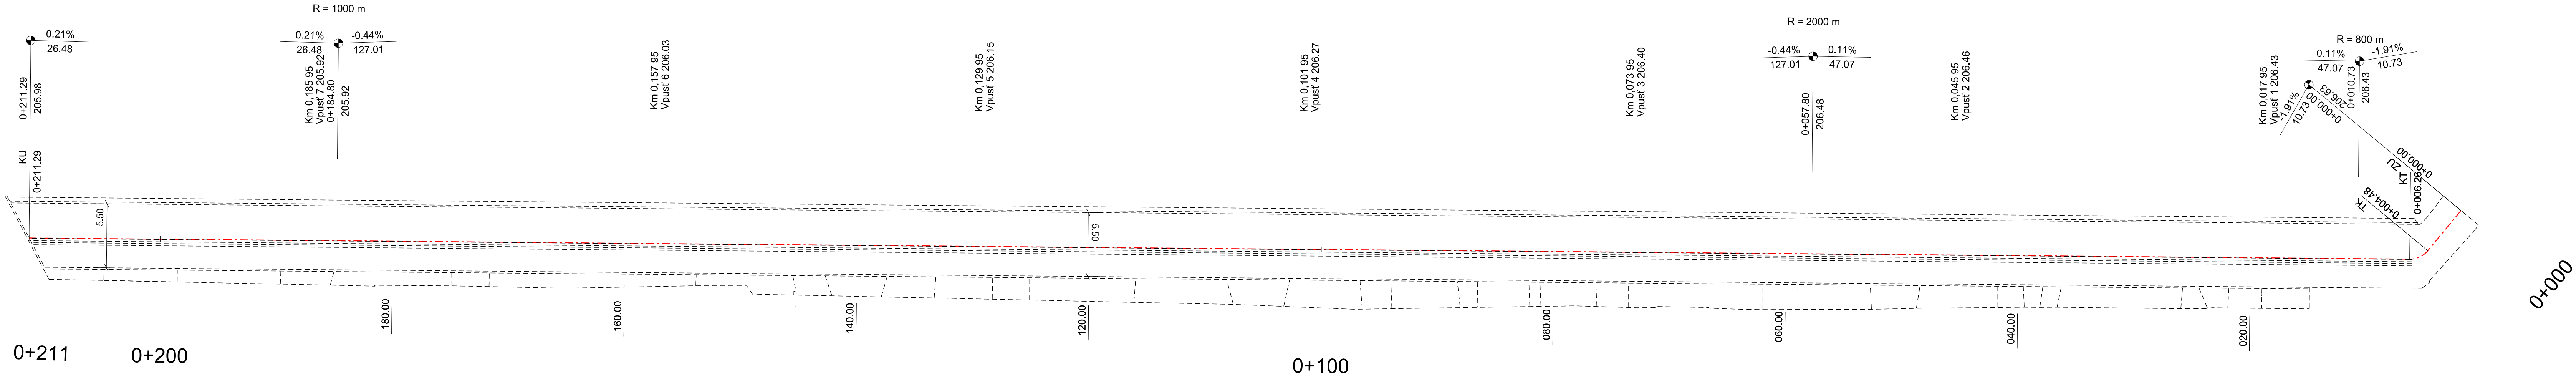


LEGENDA:

- Osa komunikace
- Hrany - nový stav
- ③ 30.00 Staničení - příčné řezy

POZNÁMKA:

PŘED ZAPOČETÍM VÝKOPOVÝCH PRACÍ, JE NUTNO PROVÉST ZAMĚŘENÍ A VYTÝČENÍ VŠECH STÁVAJÍCÍCH PODZEMNÍCH A NADZEMNÍCH INŽENÝRSKÝCH SÍTÍ A ZAJISTIT JEJICH OCHRANU DLE POKYNŮ JEDNOTLIVÝCH SPRÁVCŮ

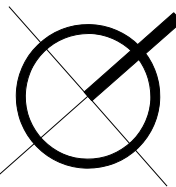

Souřadnicový systém : JTSK  
Výškový systém : BpV

|                                 |  |  |               |
|---------------------------------|--|--|---------------|
| Akce:                           |  | Obnova obslužné komunikace Vrbí                      |               |
|                                 |  | Dokumentace pro stavební povolení a provádění stavby |               |
| C. SITUAČNÍ VÝKRESY             |  | Zakázka číslo: 681-2018                              |               |
| Investor: Statutární město Brno |  | Datum: 06/2018                                       |               |
|                                 |  | HIP: Ing. Rambousek Martin                           |               |
|                                 |  | Projektant: Ing. Přivara Jakub                       |               |
| GEODETICKÝ KOORDINAČNÍ VÝKRES   |  | Měřítko: 1:250                                       | Výkres č. C.3 |