


ULICE HVIEZDOSLAVOVA - ÚPRAVA ZASTÁVKY VHD SLATINA, SÍDLIŠTĚ
VYTÝČOVACÍ VÝKRES
M 1:250
SO 101 STAVEBNÍ ÚPRAVY SIL. II/430

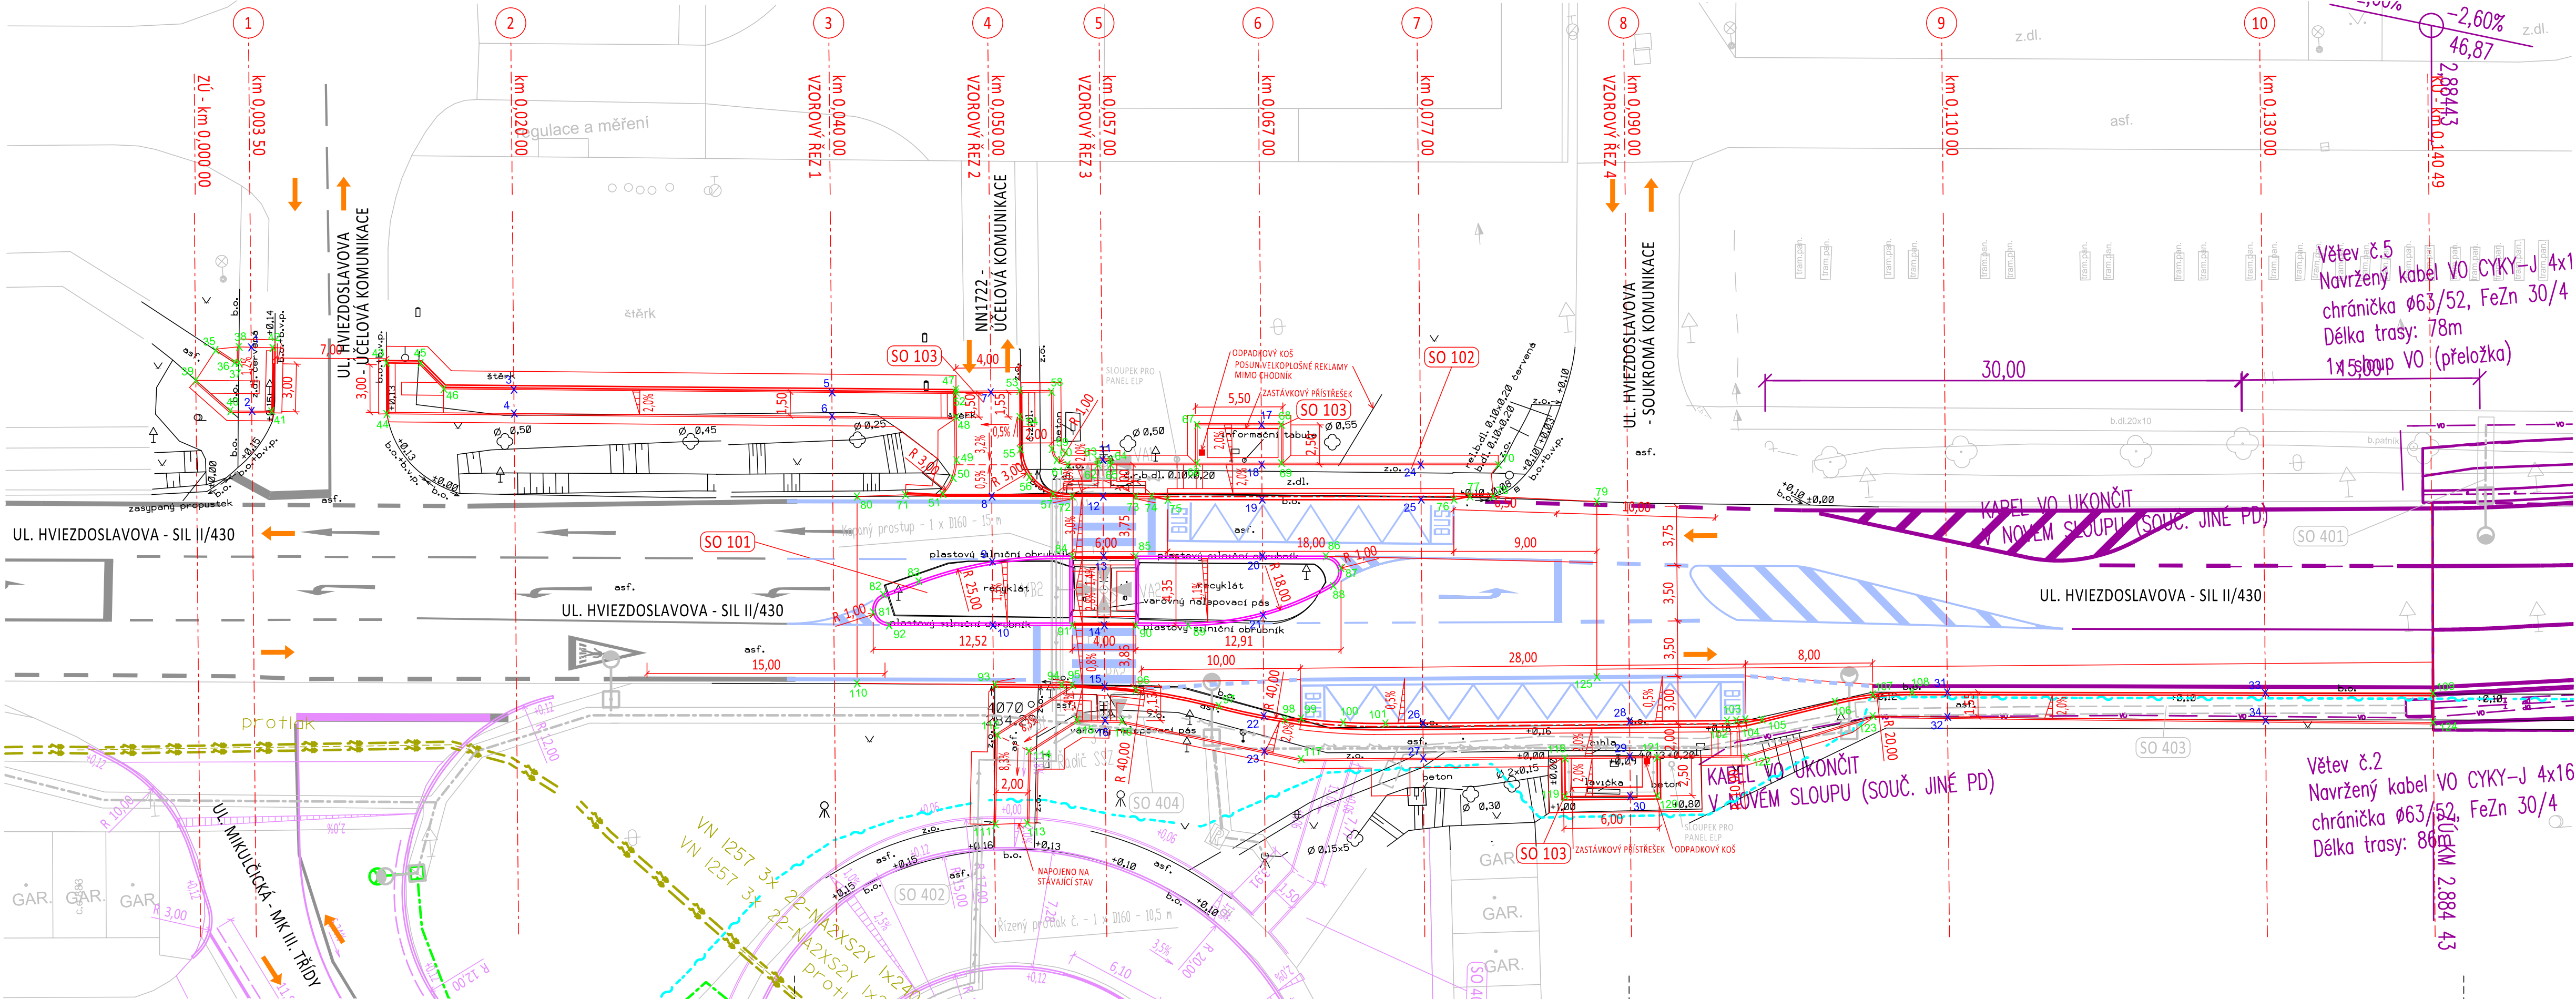

VYTÝČOVANÉ BODY - ŘEZY

1.-592418.849,-1162794.701
2.-592419.137,-1162798.709
3.-592402.593,-1162798.683
4.-592402.701,-1162800.179
5.-592382.670,-1162800.466
6.-592382.778,-1162801.962
7.-592372.702,-1162801.271
8.-592373.171,-1162807.799
9.-592373.465,-1162811.880
10.-592373.752,-1162815.879
11.-592366.029,-1162806.067
12.-592366.194,-1162808.361
13.-592366.462,-1162812.101
14.-592366.774,-1162816.440
15.-592367.051,-1162820.292
16.-592367.204,-1162822.416
17.-592355.903,-1162804.675
18.-592356.082,-1162807.168
19.-592356.240,-1162809.363
20.-592356.494,-1162812.904
21.-592356.761,-1162816.616
22.-592357.214,-1162822.924
23.-592357.374,-1162825.115
24.-592346.114,-1162807.971
25.-592346.272,-1162810.165
26.-592347.279,-1162824.180
27.-592347.436,-1162826.373
28.-592334.312,-1162825.115
29.-592334.470,-1162827.308
30.-592334.649,-1162829.802
31.-592314.245,-1162824.896
32.-592314.356,-1162826.441
33.-592294.312,-1162826.542
34.-592294.436,-1162828.268

VYTÝČOVANÉ BODY

35.-592421.100,-1162794.716
36.-592419.979,-1162795.589
37.-592419.704,-1162795.617
38.-592419.613,-1162794.623
39.-592422.488,-1162796.501
40.-592420.474,-1162798.589
41.-592417.898,-1162798.819
42.-592417.510,-1162794.838
43.-592410.448,-1162796.374
44.-592410.699,-1162799.566
45.-592408.305,-1162796.565
46.-592406.993,-1162798.289
47.-592374.874,-1162800.913
48.-592375.001,-1162802.656
49.-592375.196,-1162805.347
50.-592375.498,-1162806.457
51.-592376.230,-1162807.402
52.-592374.888,-1162801.112
53.-592370.892,-1162801.303
54.-592371.011,-1162802.946
55.-592371.159,-1162804.975
56.-592370.724,-1162806.761
57.-592369.329,-1162807.958
58.-592368.904,-1162801.547
59.-592369.164,-1162805.120
60.-592368.926,-1162805.843
61.-592368.247,-1162806.189
62.-592366.369,-1162806.340
63.-592366.345,-1162806.041
64.-592365.548,-1162806.105
65.-592365.572,-1162806.405
66.-592360.128,-1162806.742
67.-592359.936,-1162804.350
68.-592354.653,-1162804.775
69.-592354.846,-1162807.168
70.-592341.255,-1162808.362
71.-592378.584,-1162807.254
72.-592368.125,-1162808.205
73.-592364.138,-1162808.526
74.-592363.141,-1162808.607
75.-592362.160,-1162808.886
76.-592344.219,-1162810.331
77.-592343.206,-1162810.212
78.-592341.743,-1162810.329
79.-592335.257,-1162811.170
80.-592381.618,-1162807.113
81.-592381.189,-1162814.455
82.-592380.468,-1162813.395
83.-592378.186,-1162812.745
84.-592368.426,-1162811.943
85.-592364.439,-1162812.264
86.-592352.517,-1162813.225
87.-592351.658,-1162814.050
88.-592352.214,-1162815.120
89.-592361.510,-1162816.864
90.-592364.788,-1162816.600
91.-592368.775,-1162816.279
92.-592380.275,-1162815.354
93.-592373.920,-1162819.600
94.-592369.741,-1162819.965
95.-592369.077,-1162820.028
96.-592365.113,-1162820.643
97.-592359.996,-1162822.062
98.-592355.908,-1162823.254
99.-592354.888,-1162823.276
100.-592352.271,-1162823.731
101.-592349.629,-1162824.011
102.-592328.190,-1162825.556
103.-592327.618,-1162825.580
104.-592327.045,-1162825.571
105.-592326.011,-1162825.672
106.-592321.345,-1162824.908
107.-592318.930,-1162824.661
108.-592316.467,-1162824.713
109.-592283.796,-1162827.410
110.-592382.561,-1162818.828
111.-592374.595,-1162828.373
112.-592374.023,-1162822.789
113.-592372.592,-1162828.444
114.-592372.129,-1162823.927
115.-592368.948,-1162822.243
116.-592366.148,-1162822.536
117.-592355.104,-1162825.821
118.-592338.561,-1162827.113
119.-592338.734,-1162829.507
120.-592332.947,-1162829.924
121.-592332.774,-1162827.531
122.-592327.167,-1162827.935
123.-592319.039,-1162826.012
124.-592283.938,-1162829.231
125.-592336.143,-1162822.175

LEGENDA ČAR A SYMBOLŮ

- STÁVAJÍCÍ STAV
- SILNIČNÍ OBRUBNÍK (15x25x100 cm)
- SILNIČNÍ OBRUBNÍK (15x30x100 cm)
- CHODNÍKOVÝ OBRUBNÍK (10x25x100 cm)
- NÁJEZDOVÝ OBRUBNÍK (15x15x100 cm)
- BEZBARIÉROVÝ OBRUBNÍK (40x29x100 cm)
- PALISÁDA (20x17,5x200 cm)
- SILNIČNÍ OBRUBNÍK PŘECHODOVÝ
- ROZHRANÍ PLOCH
- ZÁBRADLÍ (Hicon typ Brno)
- SMĚR PROVOZU
- STÁVAJÍCÍ STROM

LEGENDA STAVEBNÍCH OBJEKTŮ

- STAVEBNÍ ÚPRAVY SIL. II/430
- CHODNÍKY (BKOM)
- CHODNÍKY + MOBILIÁŘ (MČ)
- VEŘEJNÉ OSVĚTLENÍ
- SSZ 4.601
- KABELOVOD DPMB
- PŘÍPOJKA NN PRO ELP KORDIS JMK

SOUVISEJÍCÍ AKCE V ŘEŠENÉM ÚZEMÍ

II/430 BRNO-SLATINA, OKRUŽNÍ KŘIŽOVATKA

- HRANY
- PŘEVZATO Z PD: II/430 BRNO, SLATINA, OKRUŽNÍ KŘIŽOVATKA
- NENÍ SOUČÁST AKCE BKOM
- Zpracovatel: PK OSSENDORF s.r.o., stav 07/2021, PDPS

DOPLNĚNÍ VEŘEJNÉHO OSVĚTLENÍ, BRNO, UL. MIKULČICKÁ

- VO
- PŘEVZATO Z PD: DOPLNĚNÍ VEŘEJNÉHO OSVĚTLENÍ, BRNO, UL. MIKULČICKÁ
- SAMOSTATNÁ AKCE TSB
- Zpracovatel: TSB, a.s., stav 12/2023, DUS

Brno,Hviezdosl.,st.úpr.KVN 1257

- VN
- PŘEVZATO Z PD: Brno,Hviezdosl.,st.úpr.KVN 1257
- NENÍ SOUČÁST AKCE BKOM
- Zpracovatel: Prosig. s.r.o., stav 08/2023, DÚR
- Stavebník: EG.D, a.s.

Optické propojení SMART Comp. a.s. Brno: Tilhonova - Hviezdoslavova 2019


- optický kabel
- PŘEVZATO Z PD: Optické propojení SMART Comp. a.s. Brno: Tilhonova - Hviezdoslavova 2019
- NENÍ SOUČÁST AKCE BKOM
- Zpracovatel: Fiber Services, a.s., stav 03/2021, DÚR
- Stavebník: SMART Comp. a.s.

HVIEZDOSLAVOVA - SMYČKA SLATINA, SÍDLIŠTĚ

- HRANY
- HVIEZDOSLAVOVA - SMYČKA SLATINA, SÍDLIŠTĚ
- SAMOSTATNÁ AKCE BKOM
- Zpracovatel: BKOM - ÚDÍ, stav 01/2024, PŘEDBĚŽNÝ NÁVRH

D.1

VEDOUcí ÚDÍ	VEDOUcí PROJEKTU	VYPRACOVAL	KONTROLOVAL	 Brněnské komunikace
ING. M. PERNICA	ING. P. KNESL	ING. O. KOCOUREK	ING. A. KELLER	
INVESTOR: STATUTÁRNÍ MĚSTO BRNO				ÚTVAR DOPRAVNÍHO INŽENÝRSTVÍ
NÁZEV AKCE: ULICE HVIEZDOSLAVOVA - ÚPRAVA ZASTÁVKY VHD SLATINA, SÍDLIŠTĚ				DATUM 01/2024 REVIZE 05/2024
NÁZEV OBJEKTU: SO 101 STAVEBNÍ ÚPRAVY SIL. II/430				FORMÁT 5x A4
NÁZEV VÝKRESU: VYTÝČOVACÍ VÝKRES				STUPEŇ DUSP+PDPS
				MĚŘÍTKO 1:250
				Č. ARCHIVNÍ 947
				ČÍSLO PARÉ
				ČÍSLO VÝKRESU 07

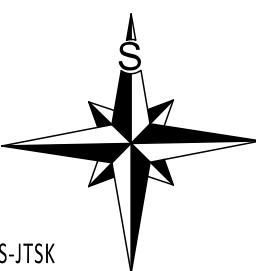

SOUŘ. SYSTÉM: S-JTSK
VÝŠKOVÝ SYSTÉM: B.p.v.