


BRANKA, BYSTRČKÁ - PDPS, OPRAVA KOMUNIKACE
PŘÍČNÉ ŘEZY - 2. ETAPA 1 : 100

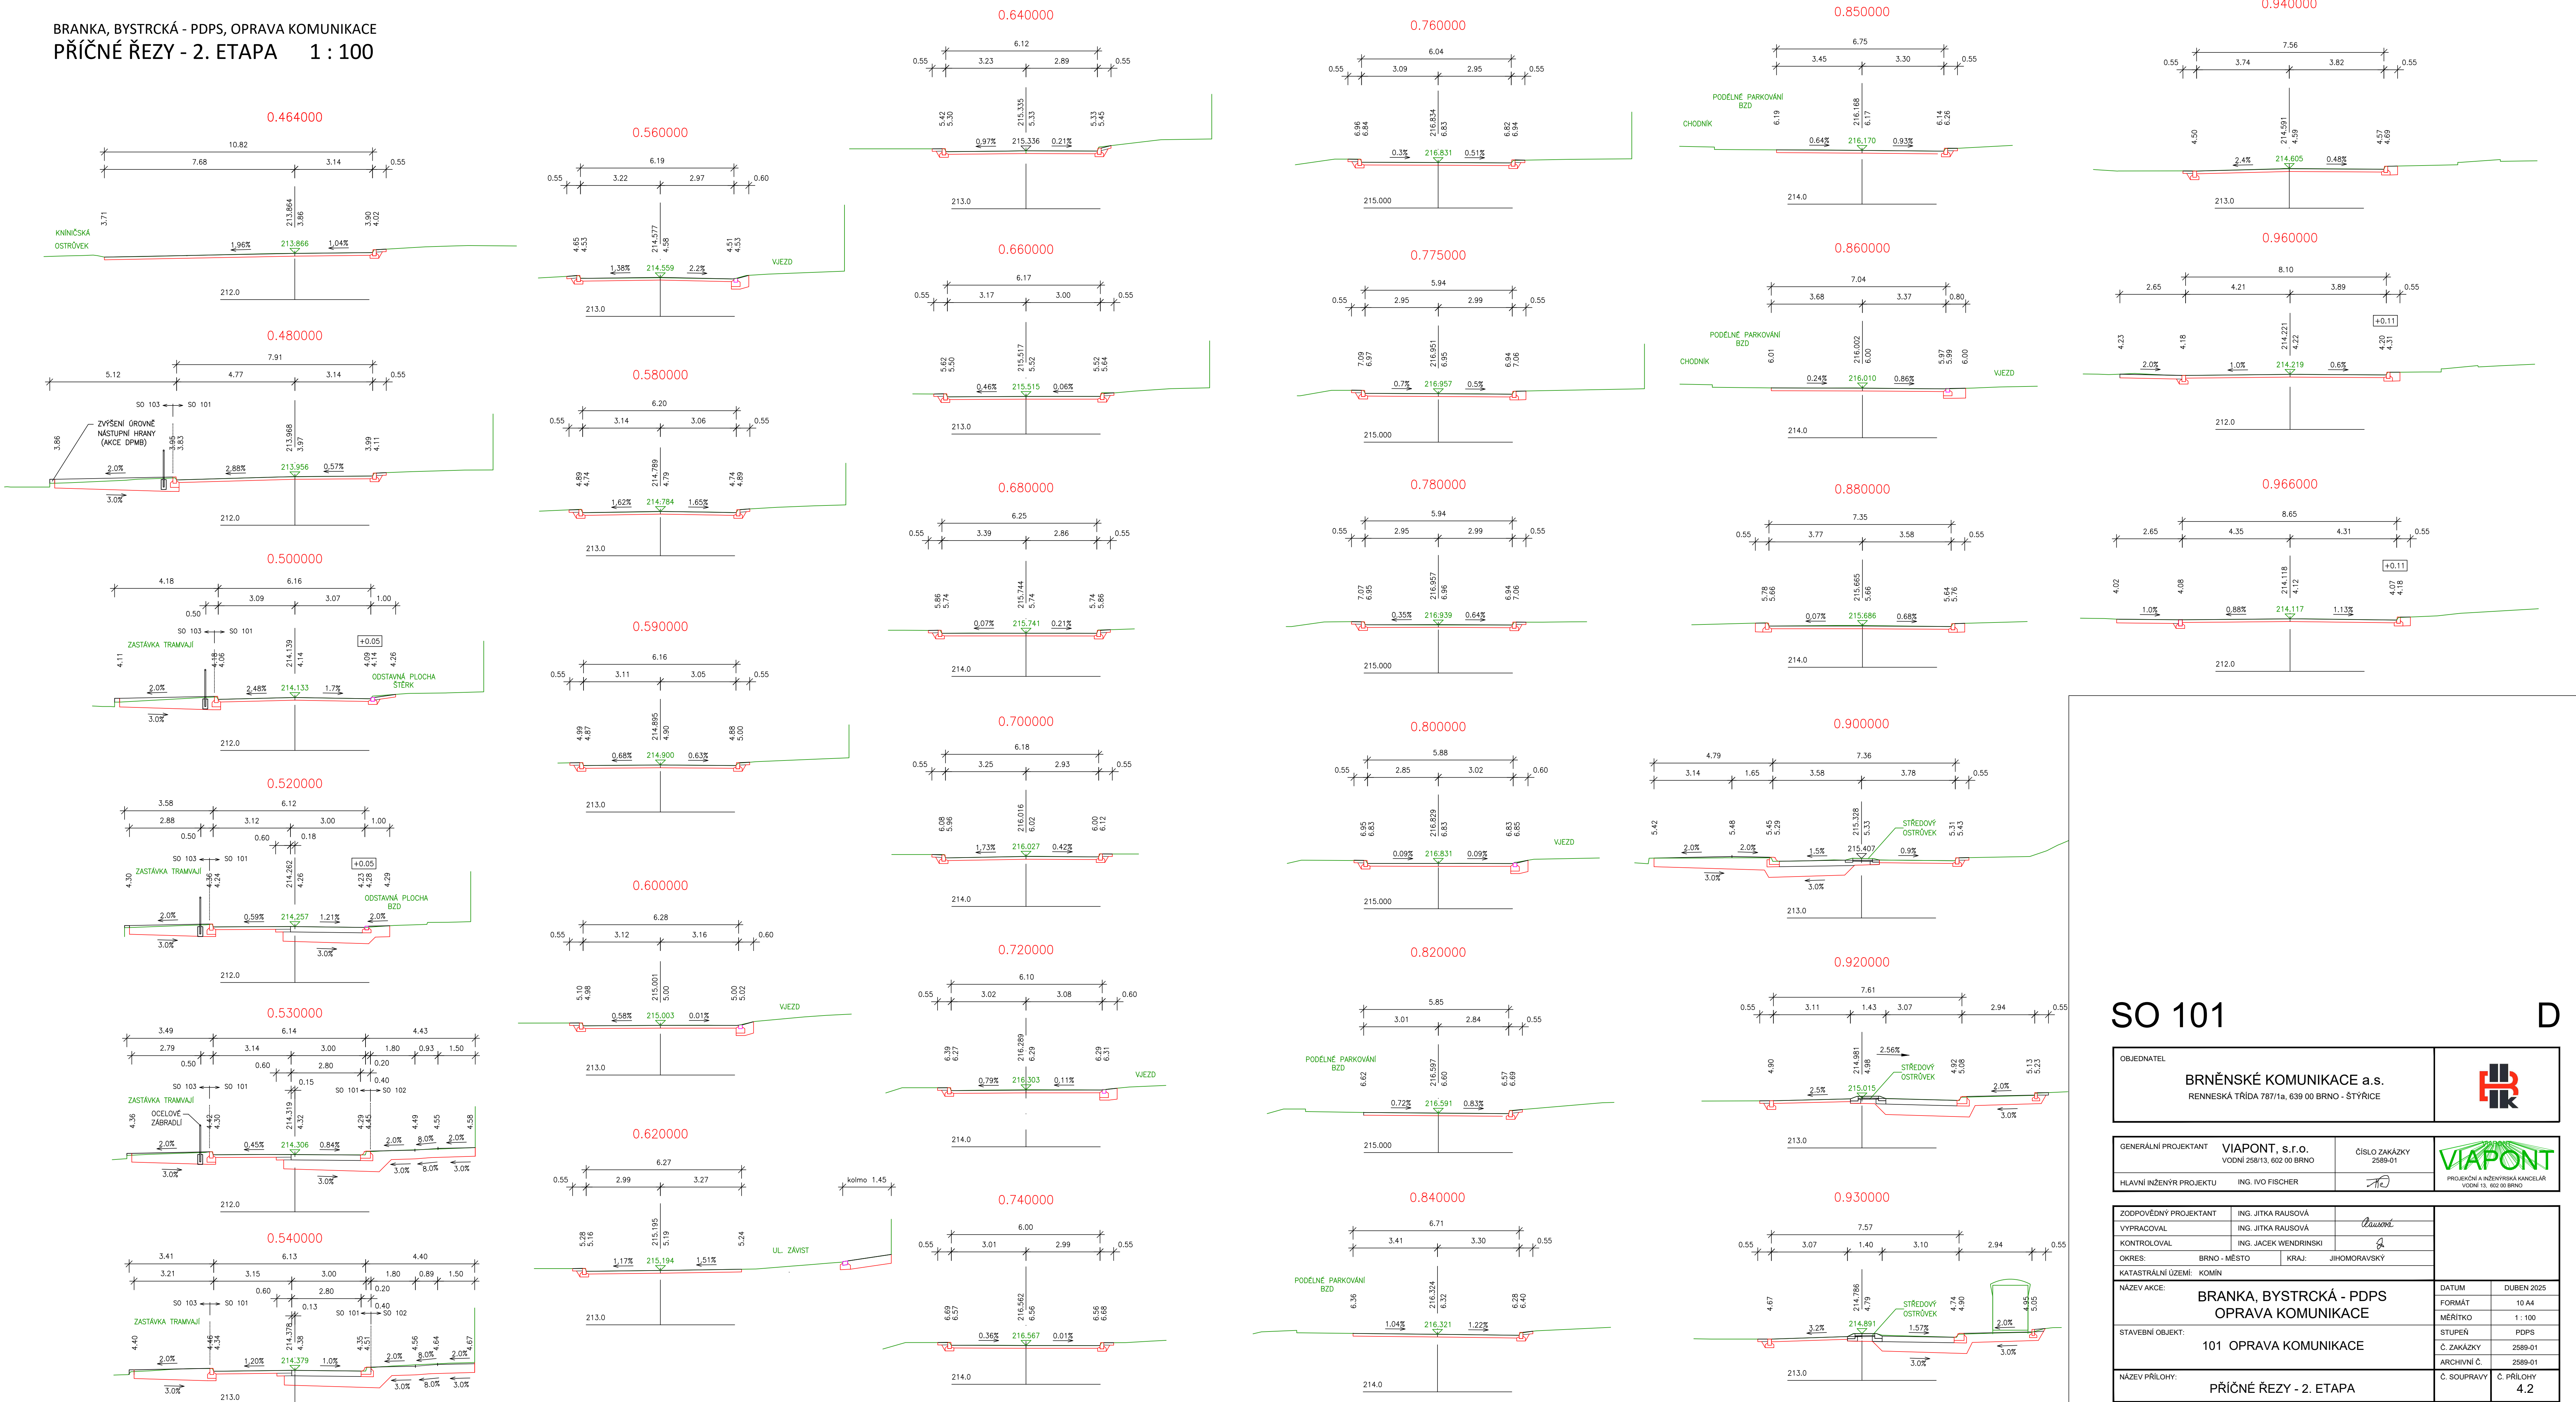

SO 101 D

OBJEDNATEL BRNĚNSKÉ KOMUNIKACE a.s. RENNESKÁ TRÁDA 787/1a, 639 00 BRNO - ŠTÝŘICE			
GENERÁLNÍ PROJEKTANT VIAPONT, s.r.o. VODNÍ 258/13, 602 00 BRNO	ČÍSLO ZAKÁZKY 2589-01		
HLAVNÍ INŽENÝR PROJEKTU ING. IVO FISCHER			
ZODPOVĚDNÝ PROJEKTANT VYPRACOVAL KONTROLOVAL	ING. JITKA RAUSOVÁ ING. JITKA RAUSOVÁ ING. JACEK WENDRINSKÝ	 	
OKRES: BRNO - MĚSTO		KRAJ: JIHOVÝCHODNÍ MORAVSKÝ	
KATASTRÁLNÍ ÚZEMÍ: KOMIN			
NAZEV AKCE: BRANKA, BYSTRČKÁ - PDPS OPRAVA KOMUNIKACE		DATUM FORMÁT MĚŘÍTKO	DUBEN 2025 10 A4 1 : 100
STAVEBNÍ OBJEKT: 101 OPRAVA KOMUNIKACE		STUPEŇ Č. ZAKÁZKY ARCHIVNÍ Č.	PDPS 2589-01 2589-01
NAZEV PŘÍLOHY: PŘÍČNÉ ŘEZY - 2. ETAPA		Č. SOUPRAVY	Č. PŘÍLOHY 4.2